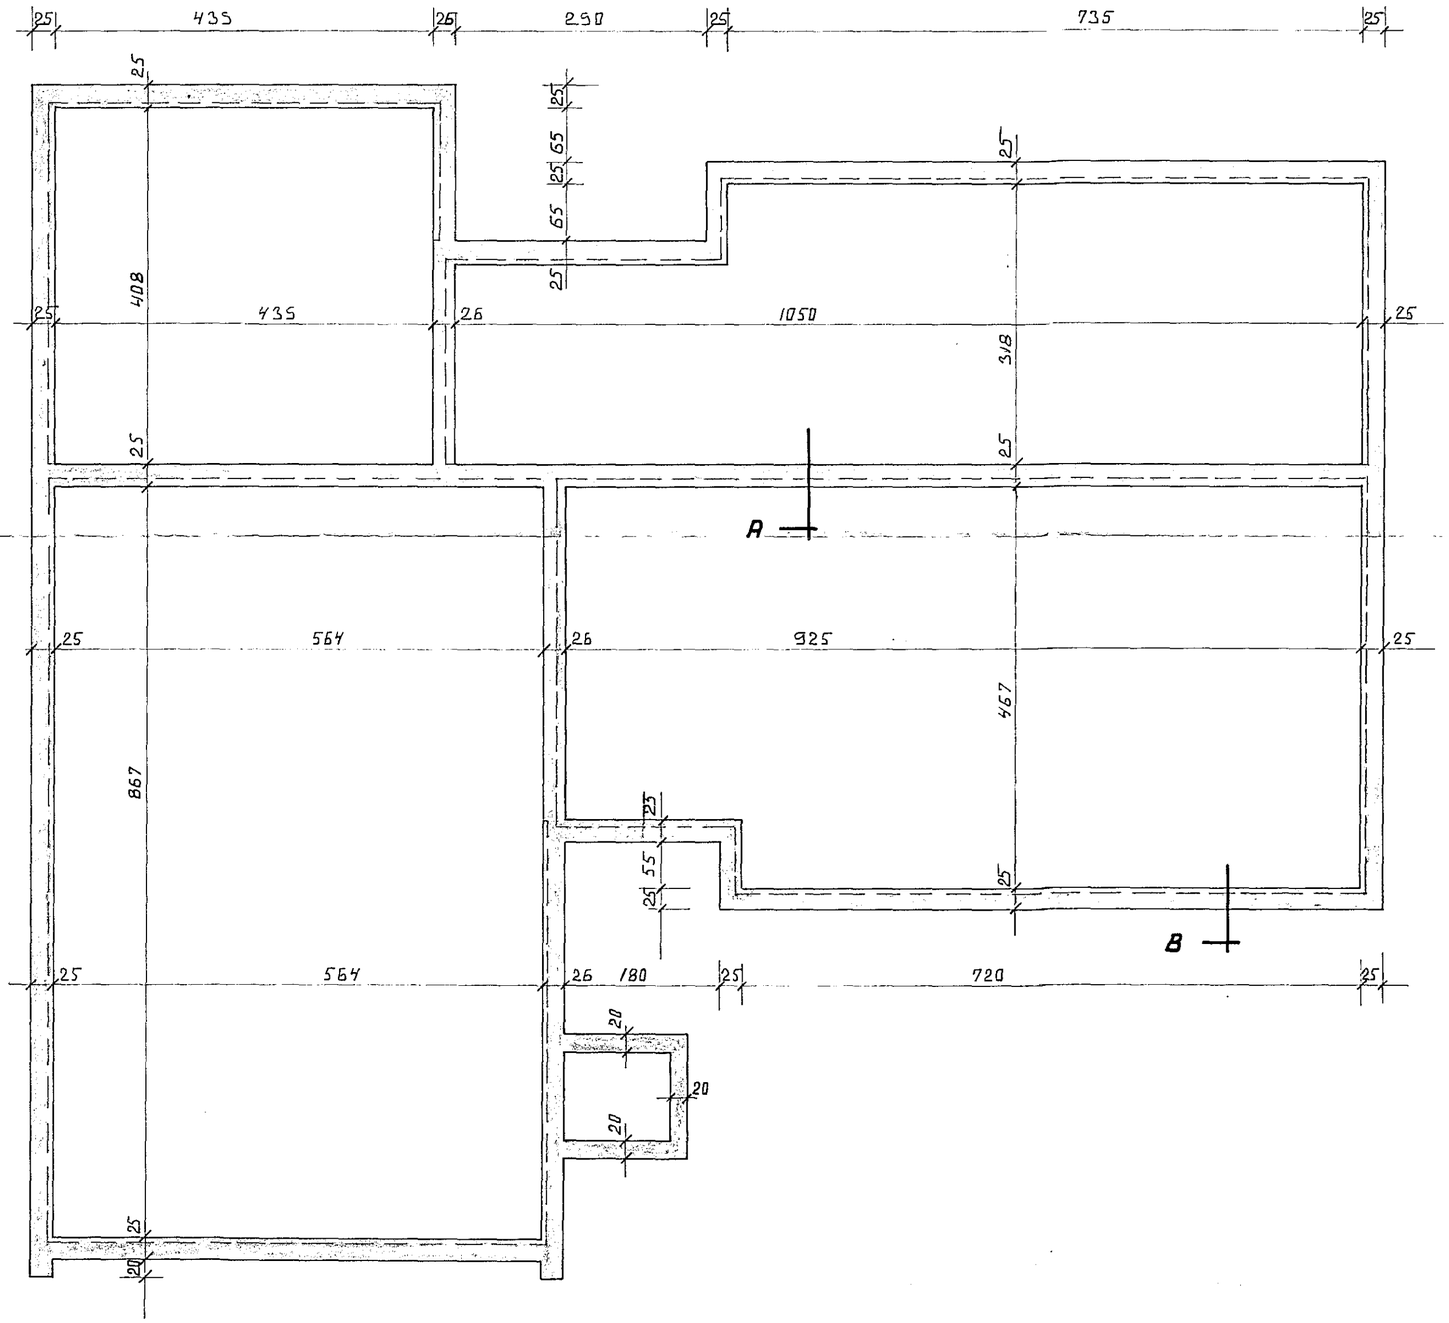

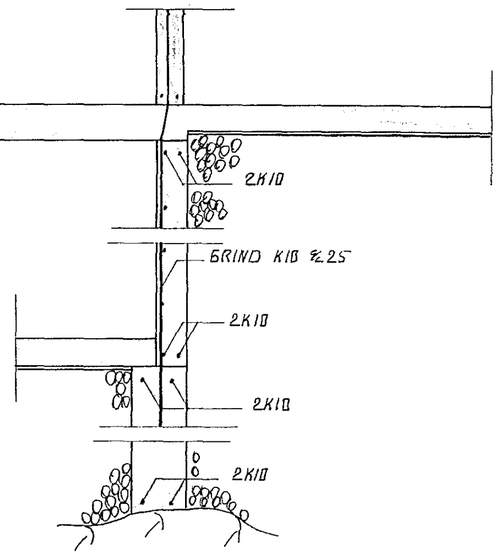

SNIÐ A

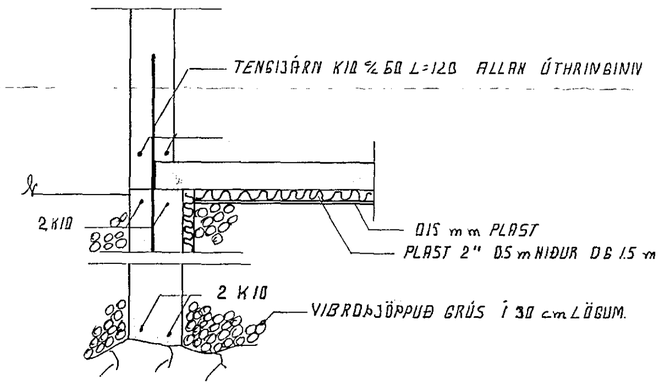

SNIÐ B

SKÝRINGAR.

STEYPA Í UNDIRST. S-120
" PLÖTU S-160
STÁL KS-40
PLÖTUR Á FYLLINGU ERU 12 cm
ÞYKKAR ÁJÁRNBENTAR.
MESTA ÁLAG Á UNDIRSTÖÐU 2.3 KG/cm²

2. júní 1978 HAFNARFJARÐARBÆR BYGGINGAFULLTRÚINN

BR.	DAGS.	BREYTING

SÆVANGUR 42
HAFNARFIRÐI
UNDIRSTÖÐUR

TÆKNIÞJÓNUSTAN SF.
ÁRMÚLA 1 – REYKJAVÍK – SÍMI 83844

HANNAÐ S.J.	KVARÐI 1:50 i 1:20
TEIKNAÐ S.J.	DAGS. 30.5.'78.
YFIRFARIÐ	NR. / BL. AF.