




Loftplata 2.h  
grunnmynd  
m=1:50

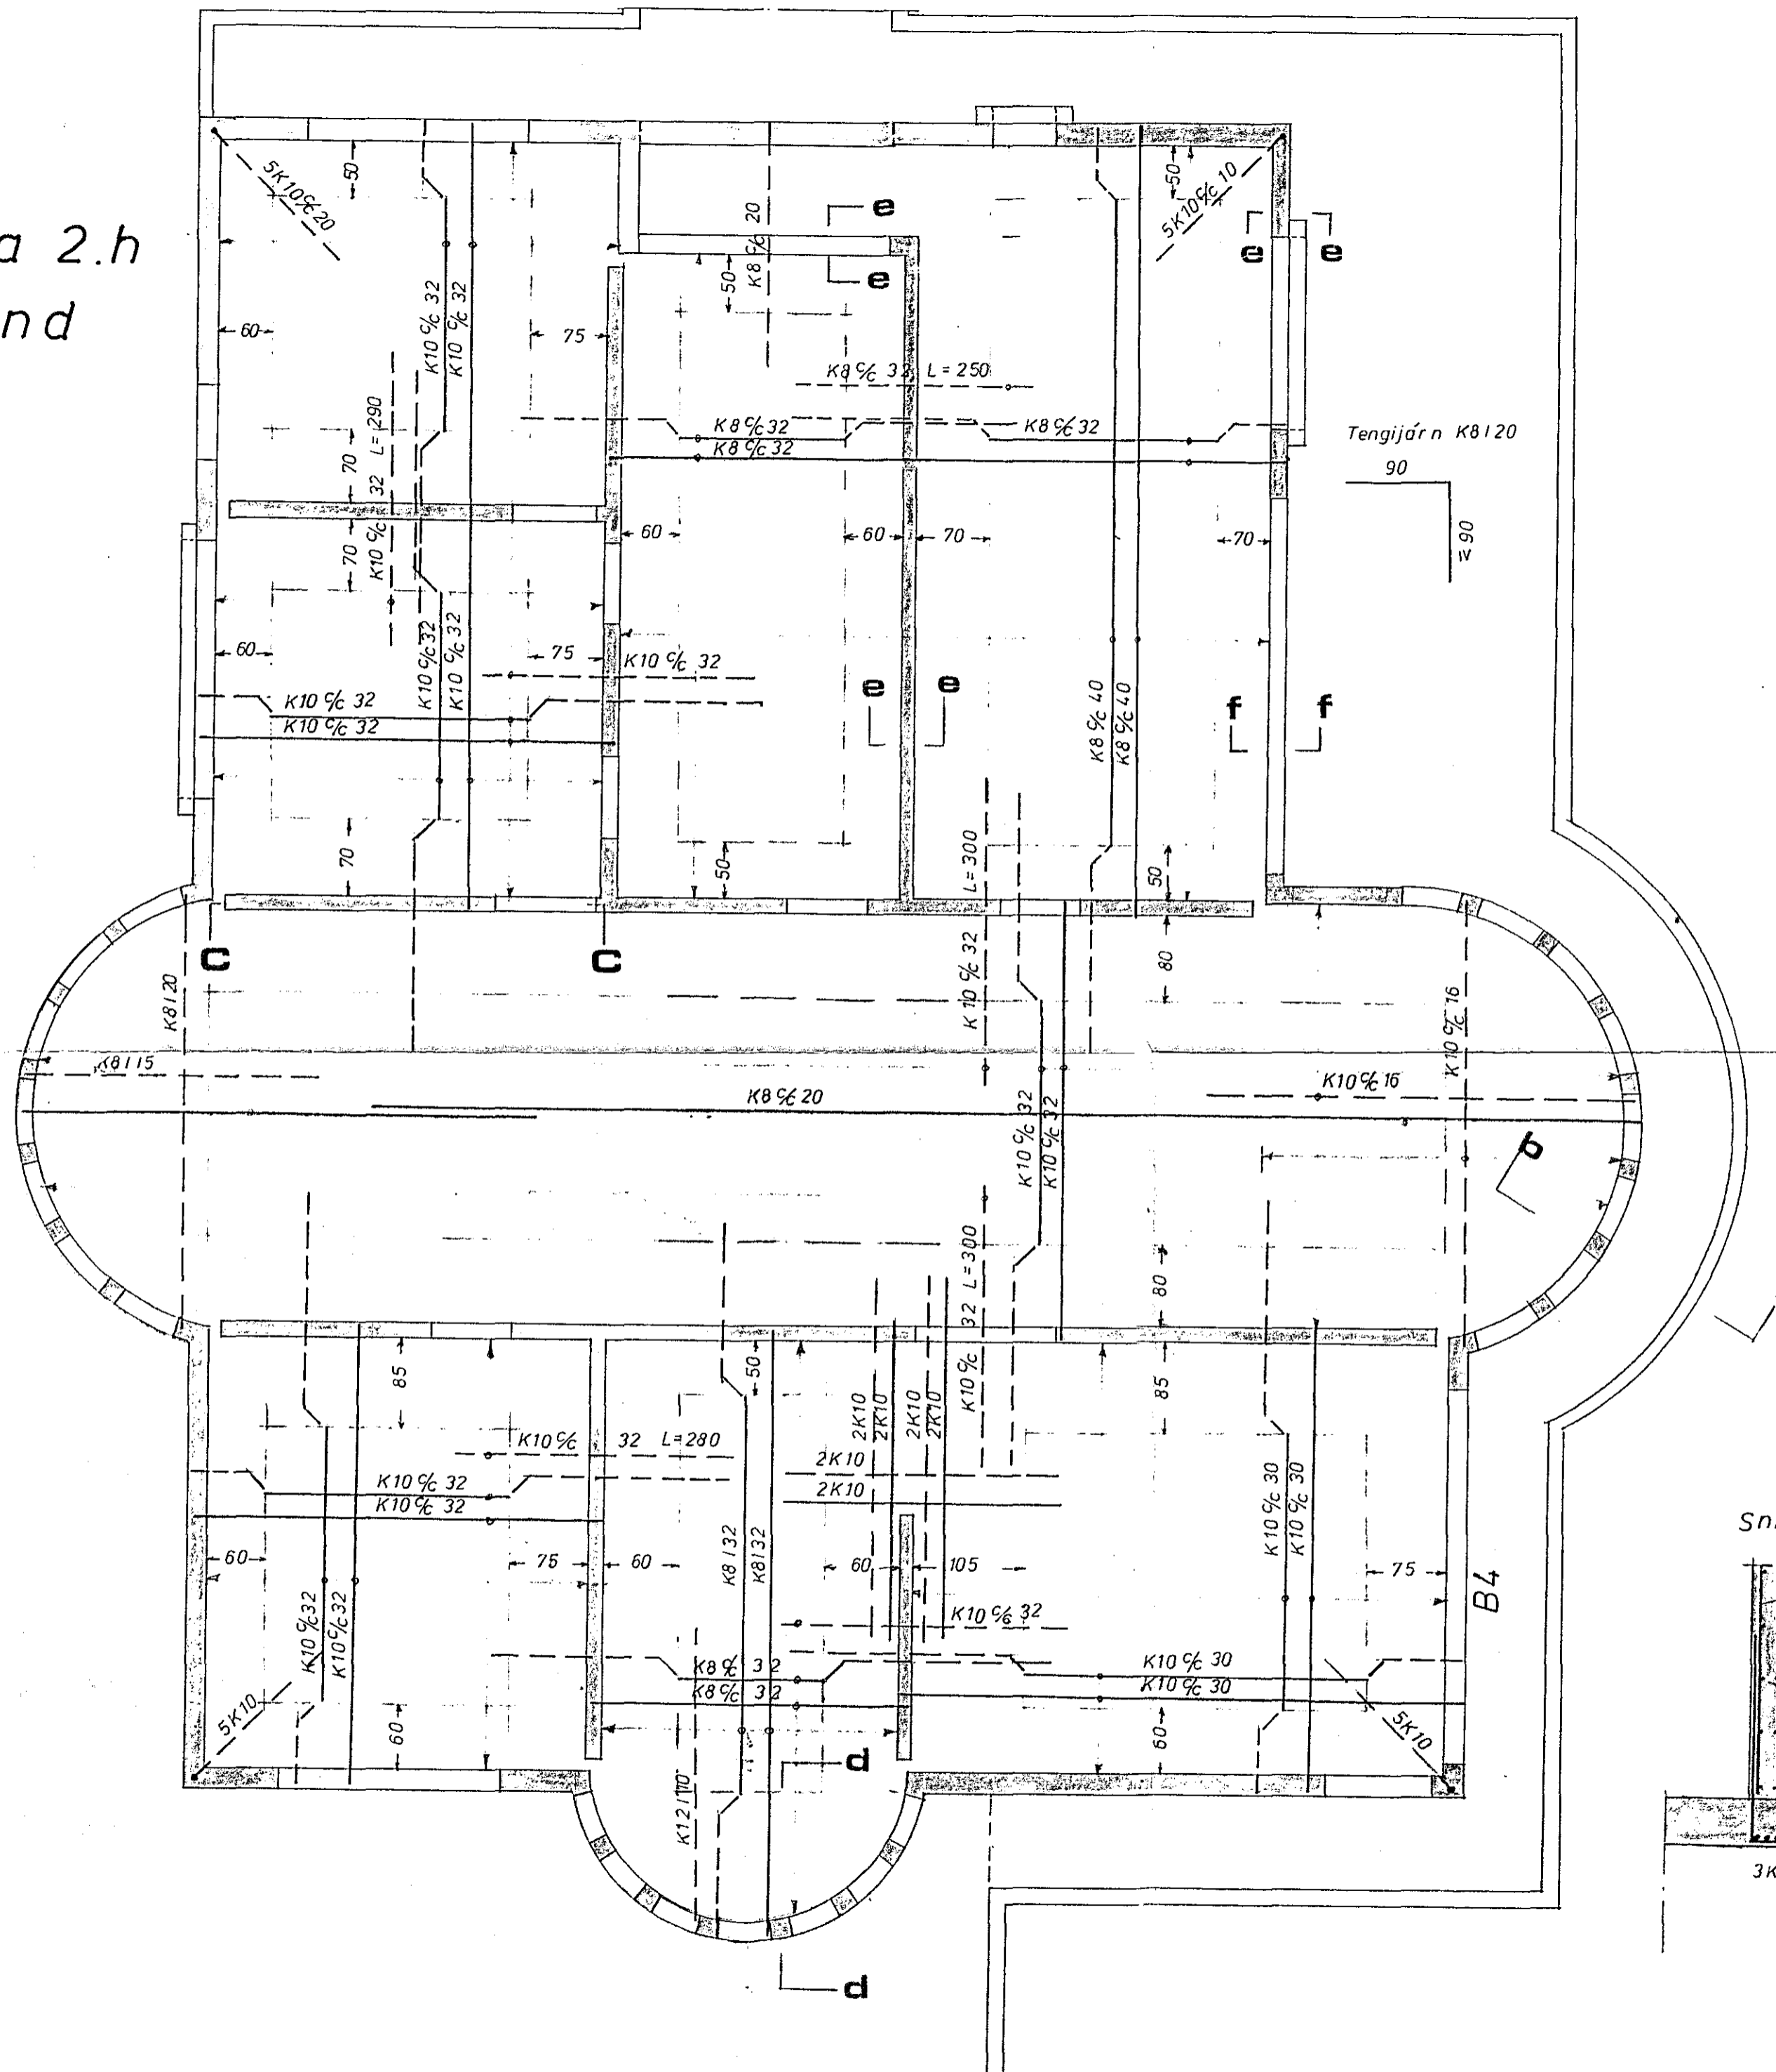

Snið d-d m=1:20

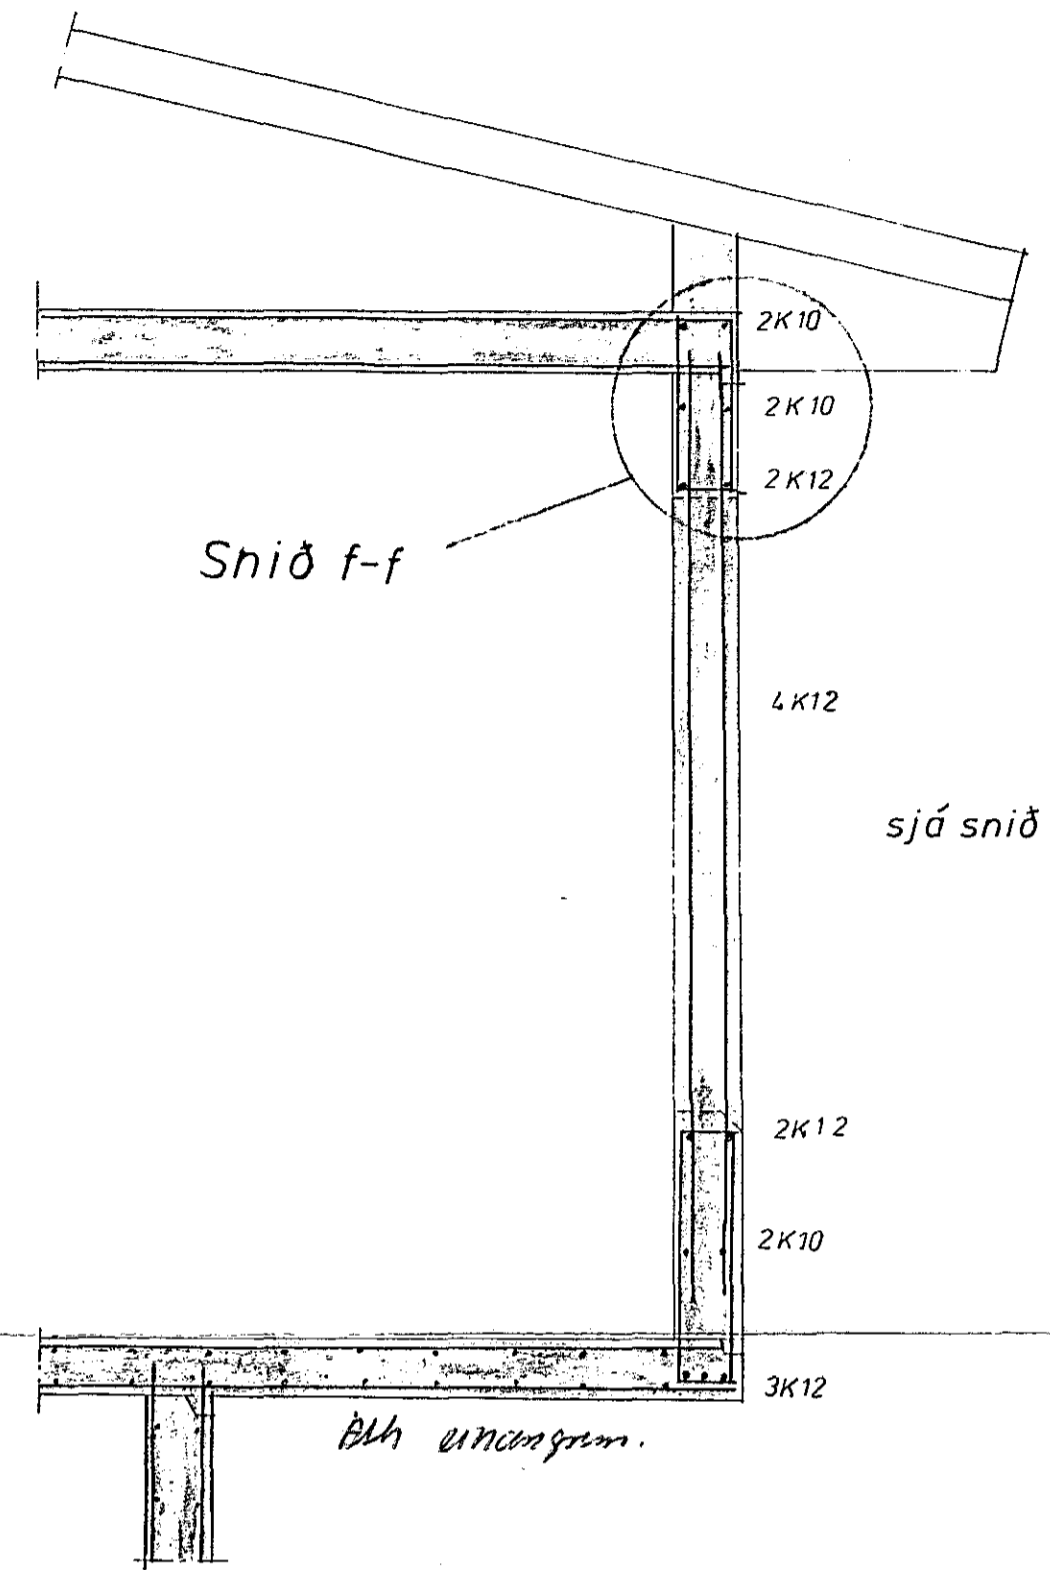

Snið e-e

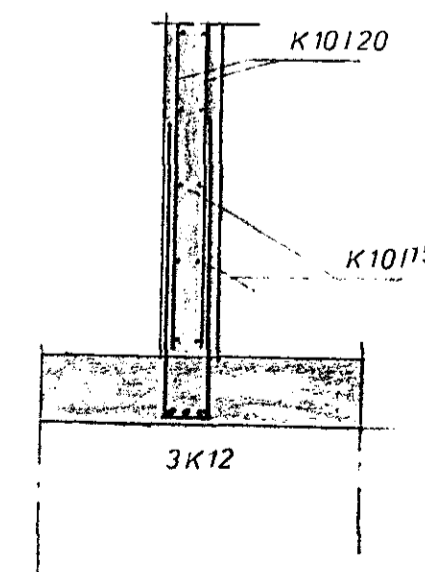


STEYPA S200

Plata = 16 cm

Hornjárn gangi 150 cm niður í vegg

24. apríl 1979

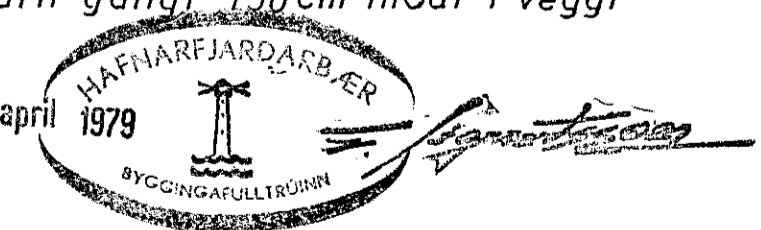

PORVALDUR ÁSGEIRSSON  
ALFASKEIÐI 82 - HAFNARFJ. - T. 53502

Verkefni: Sævangur 44	Skjalnúmer: 78011-06
Loftplata 2h	Skjalnúmer: 78
Mælikvæði: 1:50	Undirskrift: [Signature]