Loftplata 1.h grunnmynd m=1:50

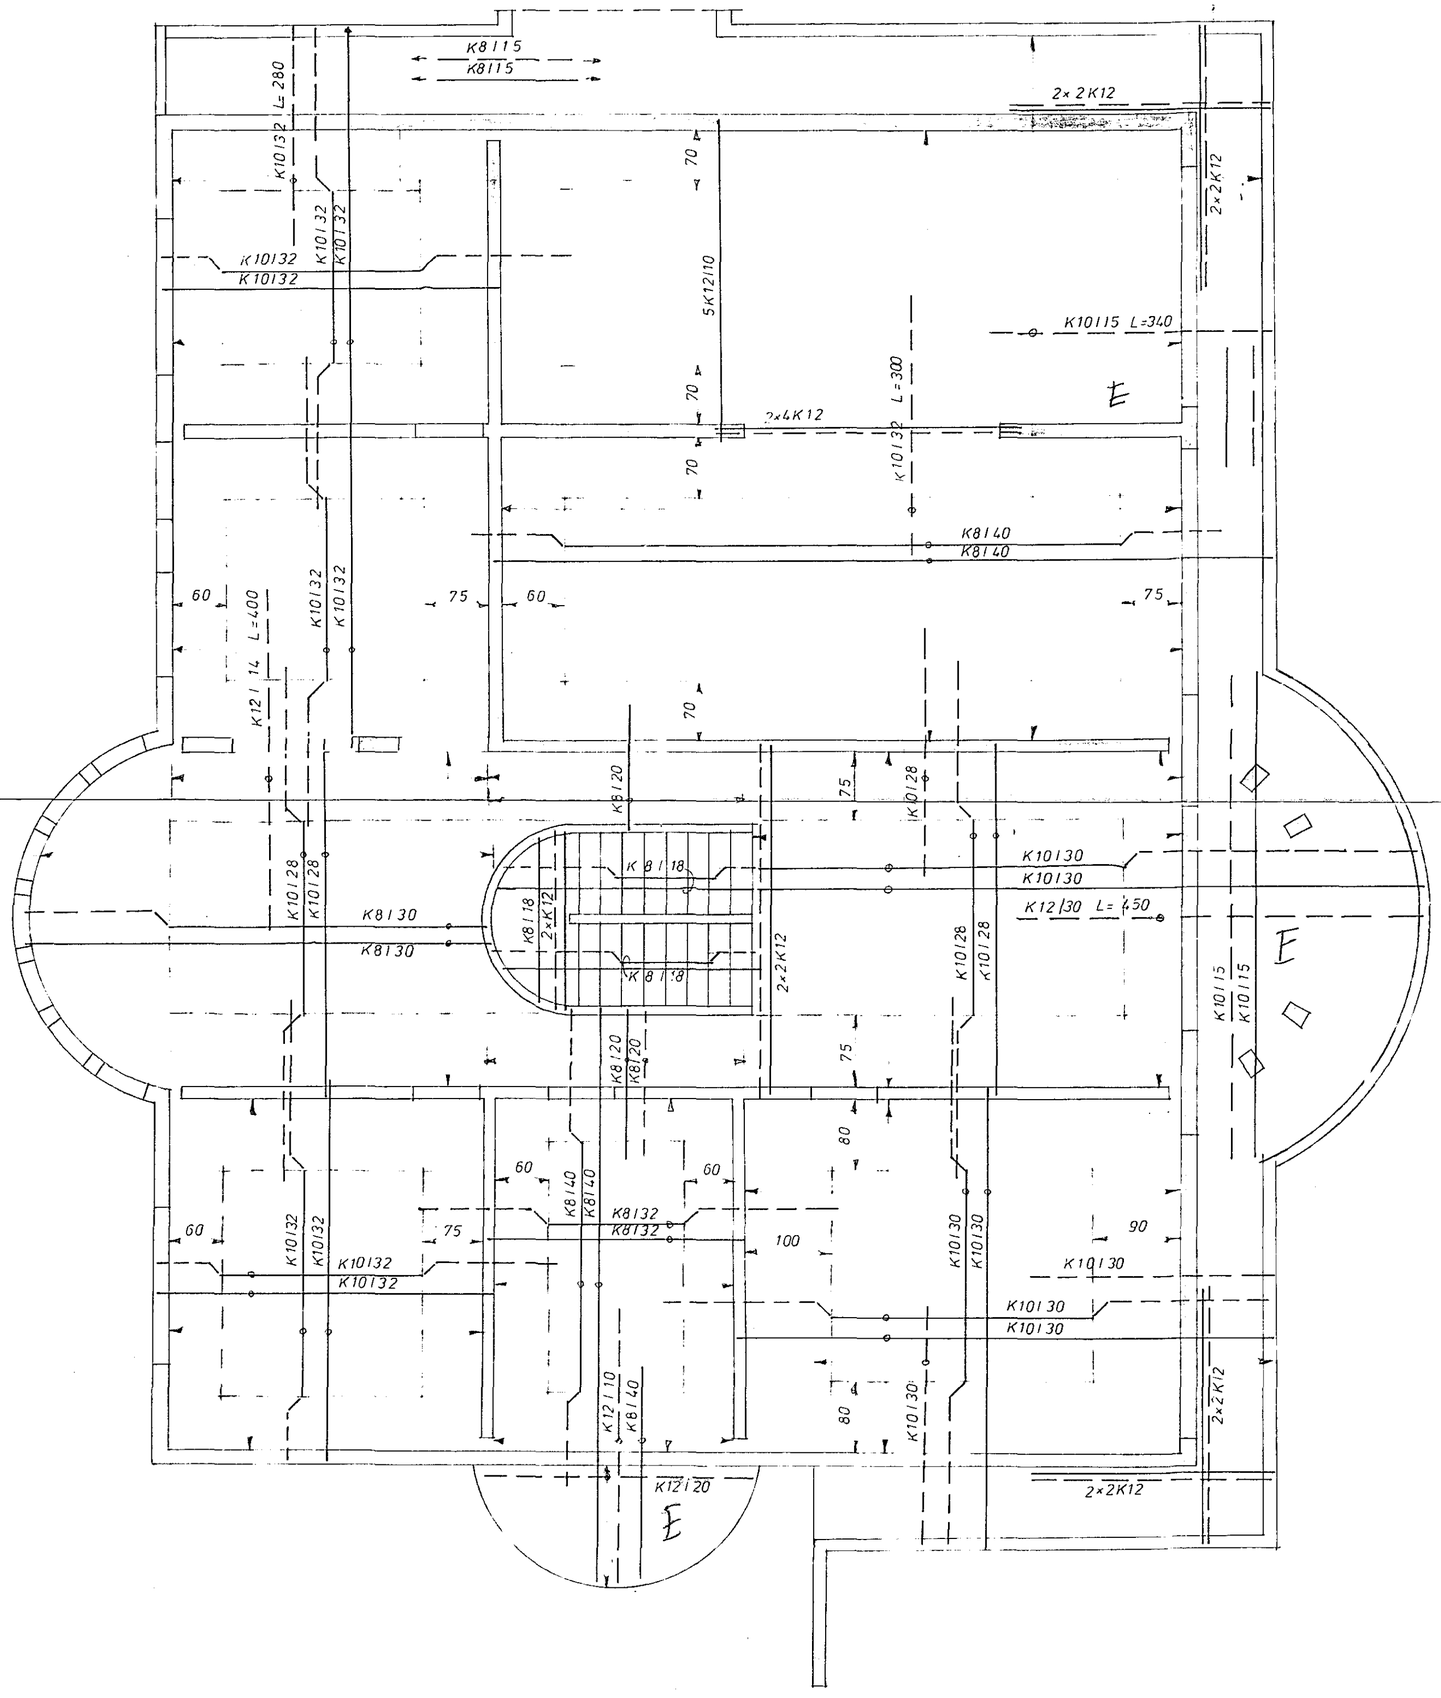

E
Ath. emangum

STEYPA S200

Plata = 18sm

HAFNARFJARÐARBÆR
24. apríl 1979
BYGGINGAFULLTRÚINN

Verkið: Sævangur 44	Teikn. nr. 78011-03
Loftplata 1.h	Dags. 8/6 '79
Mælikvarði 1:50	Teikn. Jón Ásgeirs.