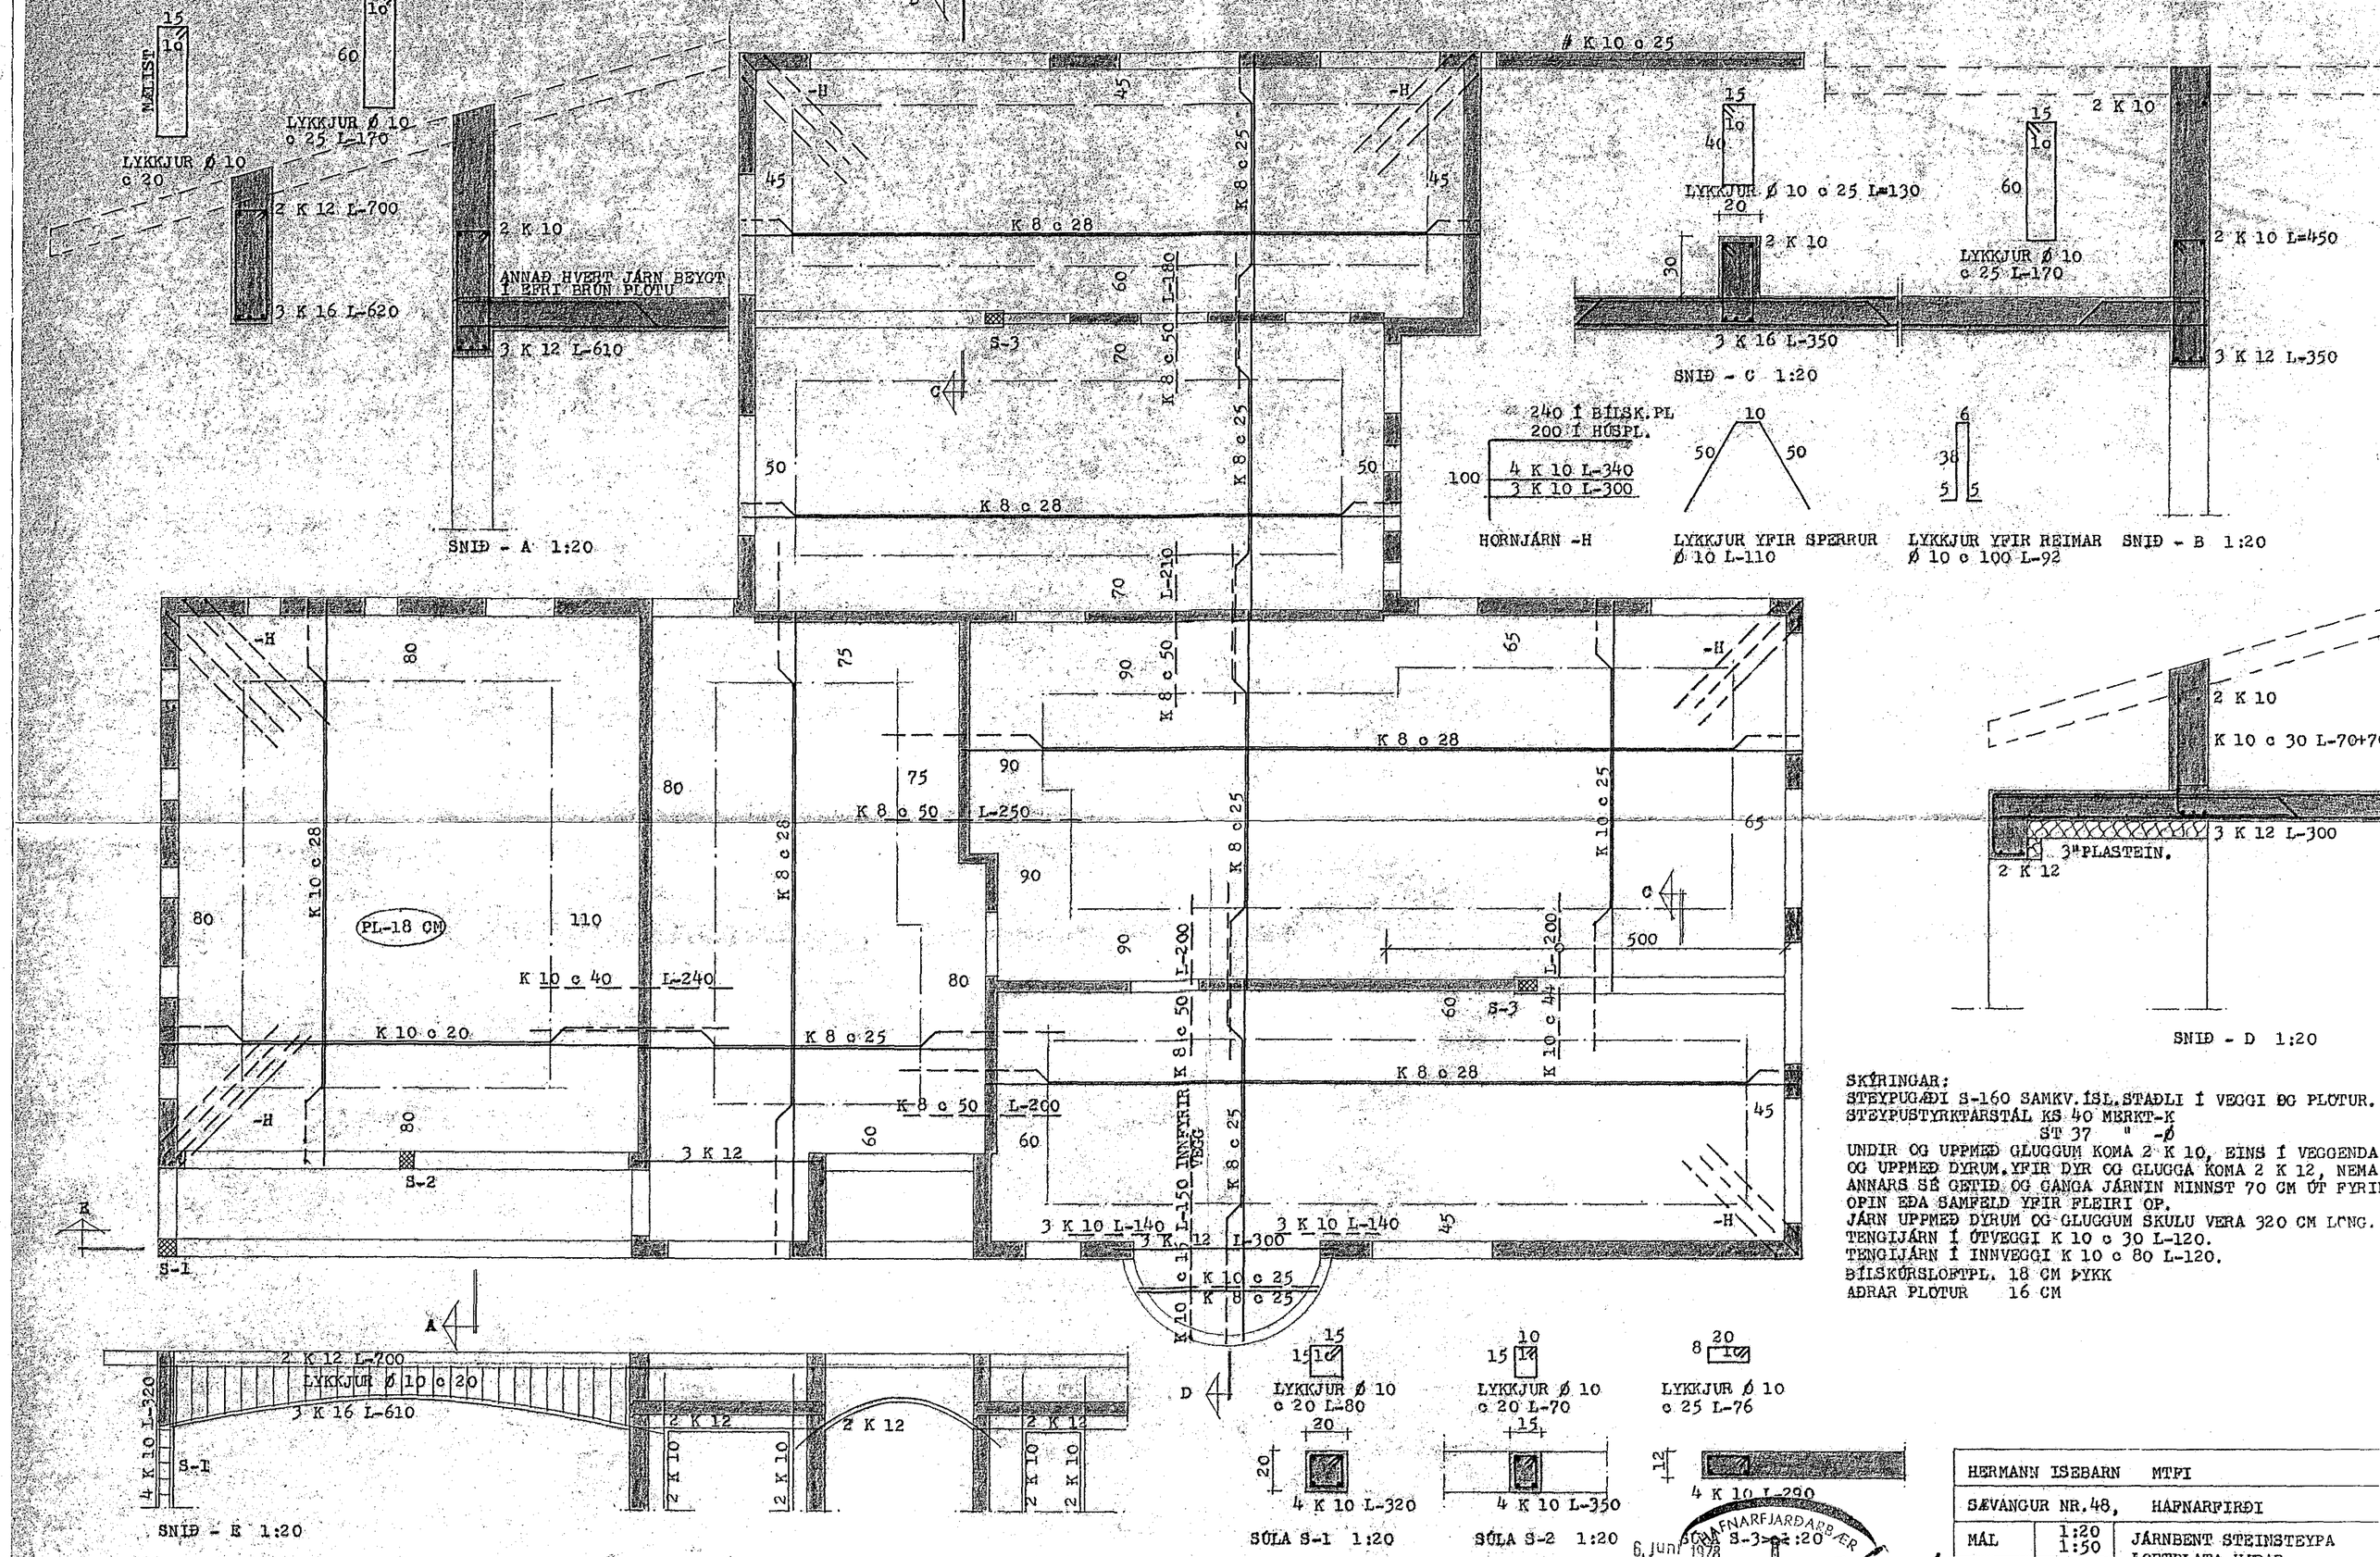

SKÝRINGAR:
STEYPUGÆÐI S-160 SAMKV.ÍSL.STAÐLI Í VEGGI OG PLÖTUR.
STEYPUSTYRKTARSTÁL KS 40 MERKT-K
ST 37 " -Ø
UNDIR OG UPPMEÐ GLUGGUM KOMA 2 K 10, EINS Í VEGGENDA
OG UPPMEÐ DYRUM.YFIR DYR OG GLUGGA KOMA 2 K 12, NEMA
ANNARS SÉ GETIÐ OG GANGA JÁRNIN MINNST 70 CM ÚT FYRI
OPIN EÐA SAMFELD YFIR FLEIRI OP.
JÁRN UPPMEÐ DYRUM OG GLUGGUM SKULU VERA 320 CM LONG.
TENGIJÁRN Í ÚTVEGGI K 10 c 30 L-120.
TENGIJÁRN Í INNVEGGI K 10 c 80 L-120.
BÍLSKÚRSLOFTPL. 18 CM ÞYKK
AÐRAR PLÖTUR 16 CM

HAFNARFJARÐARBÆR
6. JUNI 1978
BYGGINGAFULLTRÚINN

HERMANN ISEBARN	MTFI	
SÆVANGUR NR.48,	HAFNARFIRÐI	
MÁL	1:20 1:50	JÁRNBENT STEINSTEYPA LOFTPLATA HÆÐAR. GRUNNMYND OG SNIÐ
~~SAGG.~~	MAÍ 1978	
BLAÐ	7	Hermann Isebarn