




SNID - B 1:20

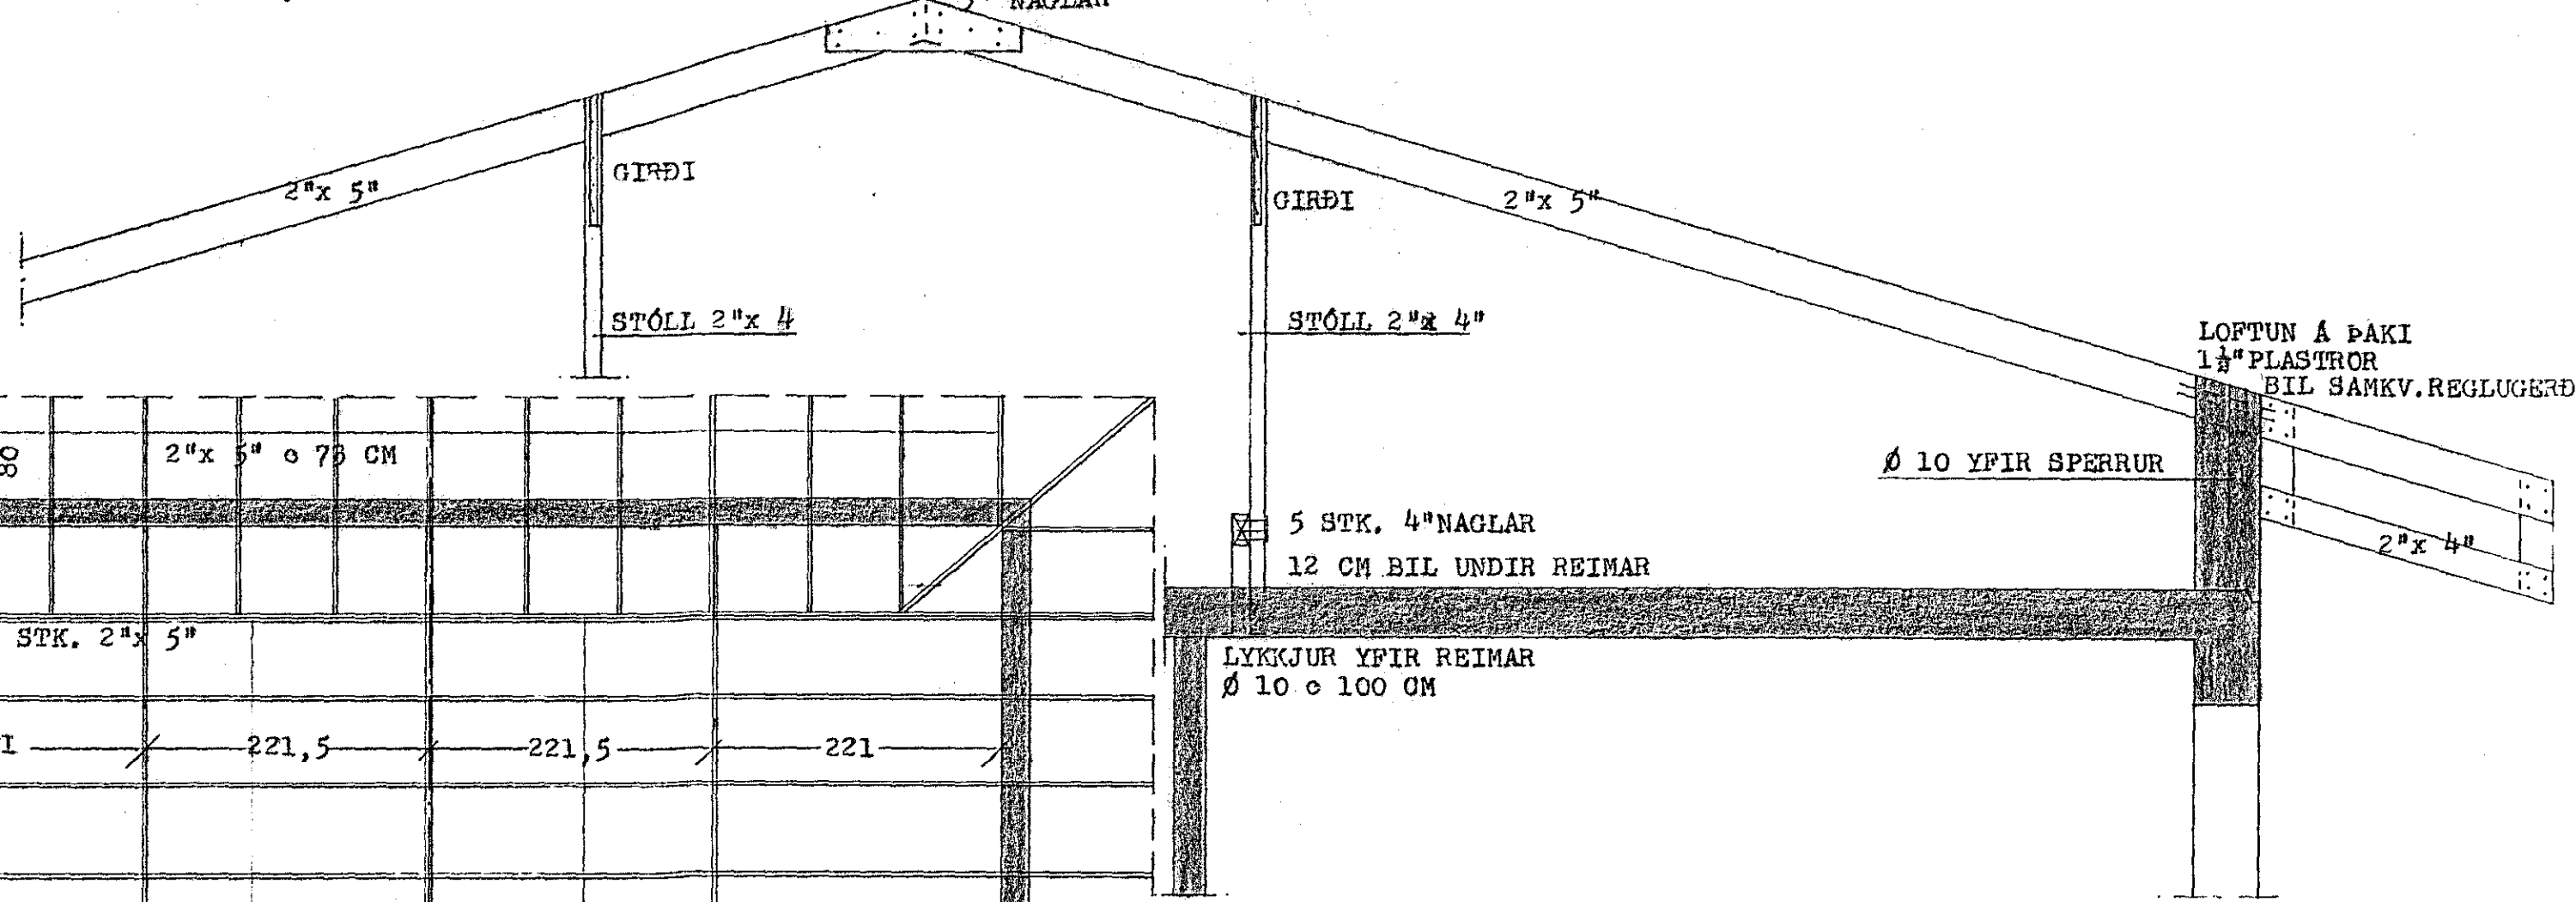

SNID - A 1:20

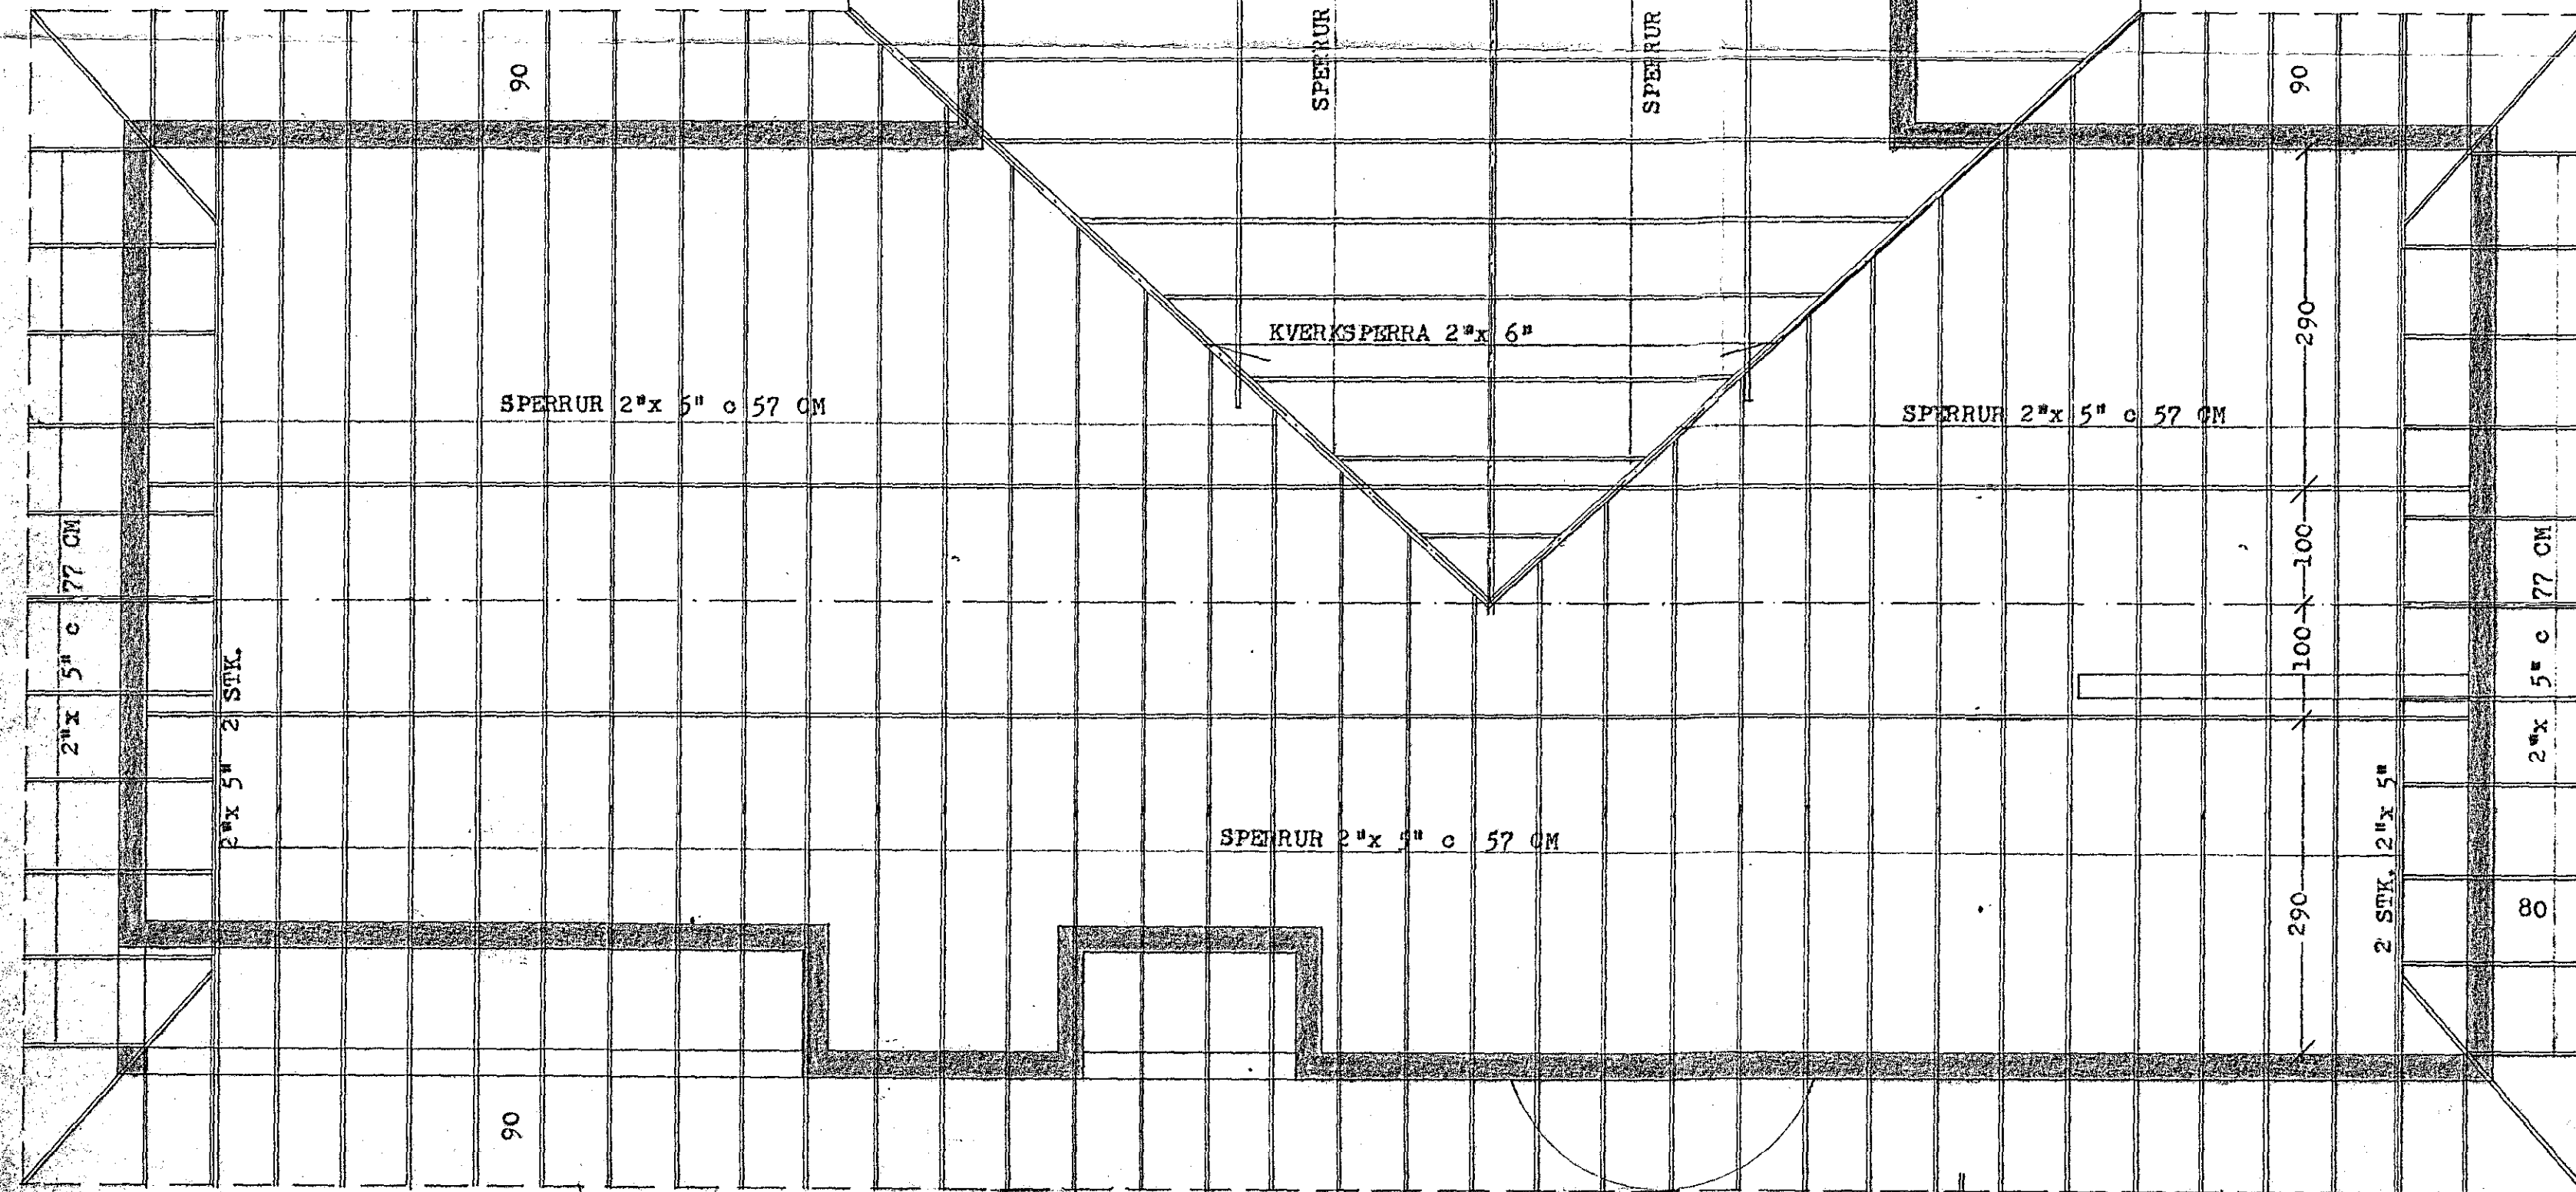

SKÝRINGAR:
 SPERRUR OG STÓLAR SEM LIGGJA Í EÐA AÐ STEYPU SKAL
 ÞÓAVERJA MEÐ ÞÓAVERNAREFNI MINNST ETVÆR UMFERÐIR.
 ALLUR ÞAKSAMUR OG BOLTAR SKAL VERA GALVANISERAÐ.

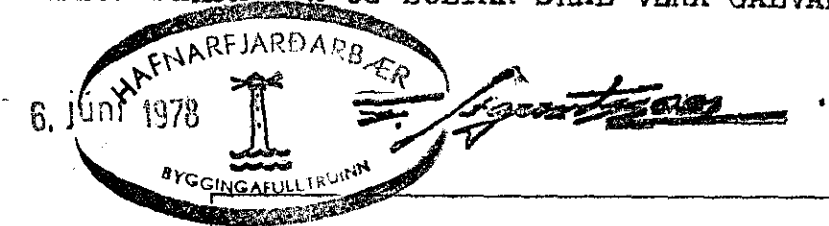

| | | |
|------------------------------|--------------|-------------------------------|
| HERMANN ÍSEBARN | | M.T.P.I. |
| SÆVANGUR NR. 48, HAFNARFIRÐI | | |
| MÁL | 1:20 1:50 | ÞAKBITAR GRUNNMYND OG SNID |
| DAGS. | MÁI 1978 | |
| BLAÐ | 8 | <i>Hermann Ísebarn</i> |