



SNID B - B ~ 1:50

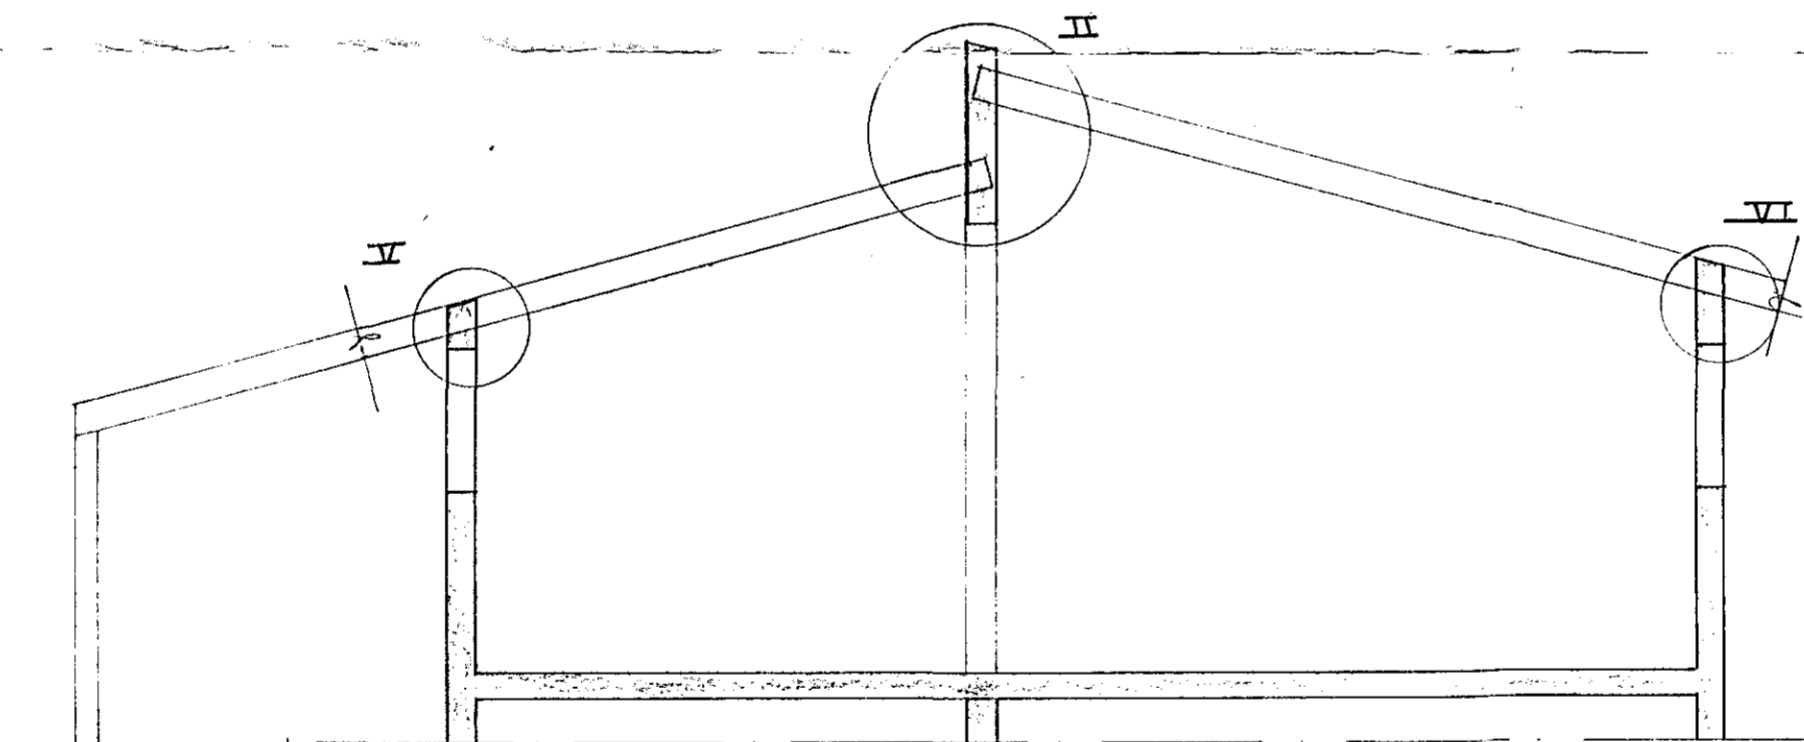

SNID A - A ~ 1:50

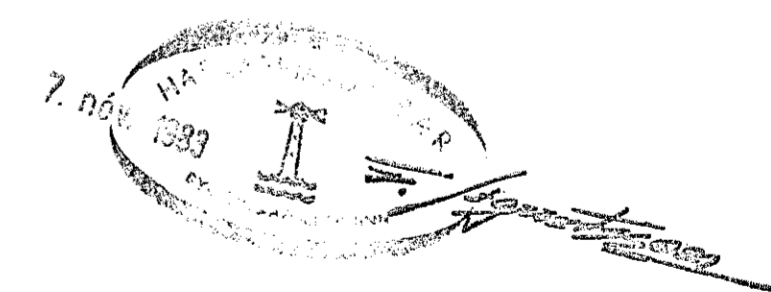

BR. NR.	DAGS	EDLI BREVTINGAR	SIGN.
SÆVANGUR 51 HAFNARFIRÐI			DAGS. OKT. '83
ÞAKVIÐKI : SNID OG SÉR.M.			HANNAÐ <i>SD</i>
MÆLIKV. ~ 1:50			TEIKNAD <i>SD</i>
SIGURÐUR ÞORLEIFSSON TEKNIFRÆÐINGUR F.T.F.I.			VERK NR. 8335
STRANDGÖTU 11 HAFNARFIRÐI SÍMI 54751 <i>MC</i>			BLAD NR. 09