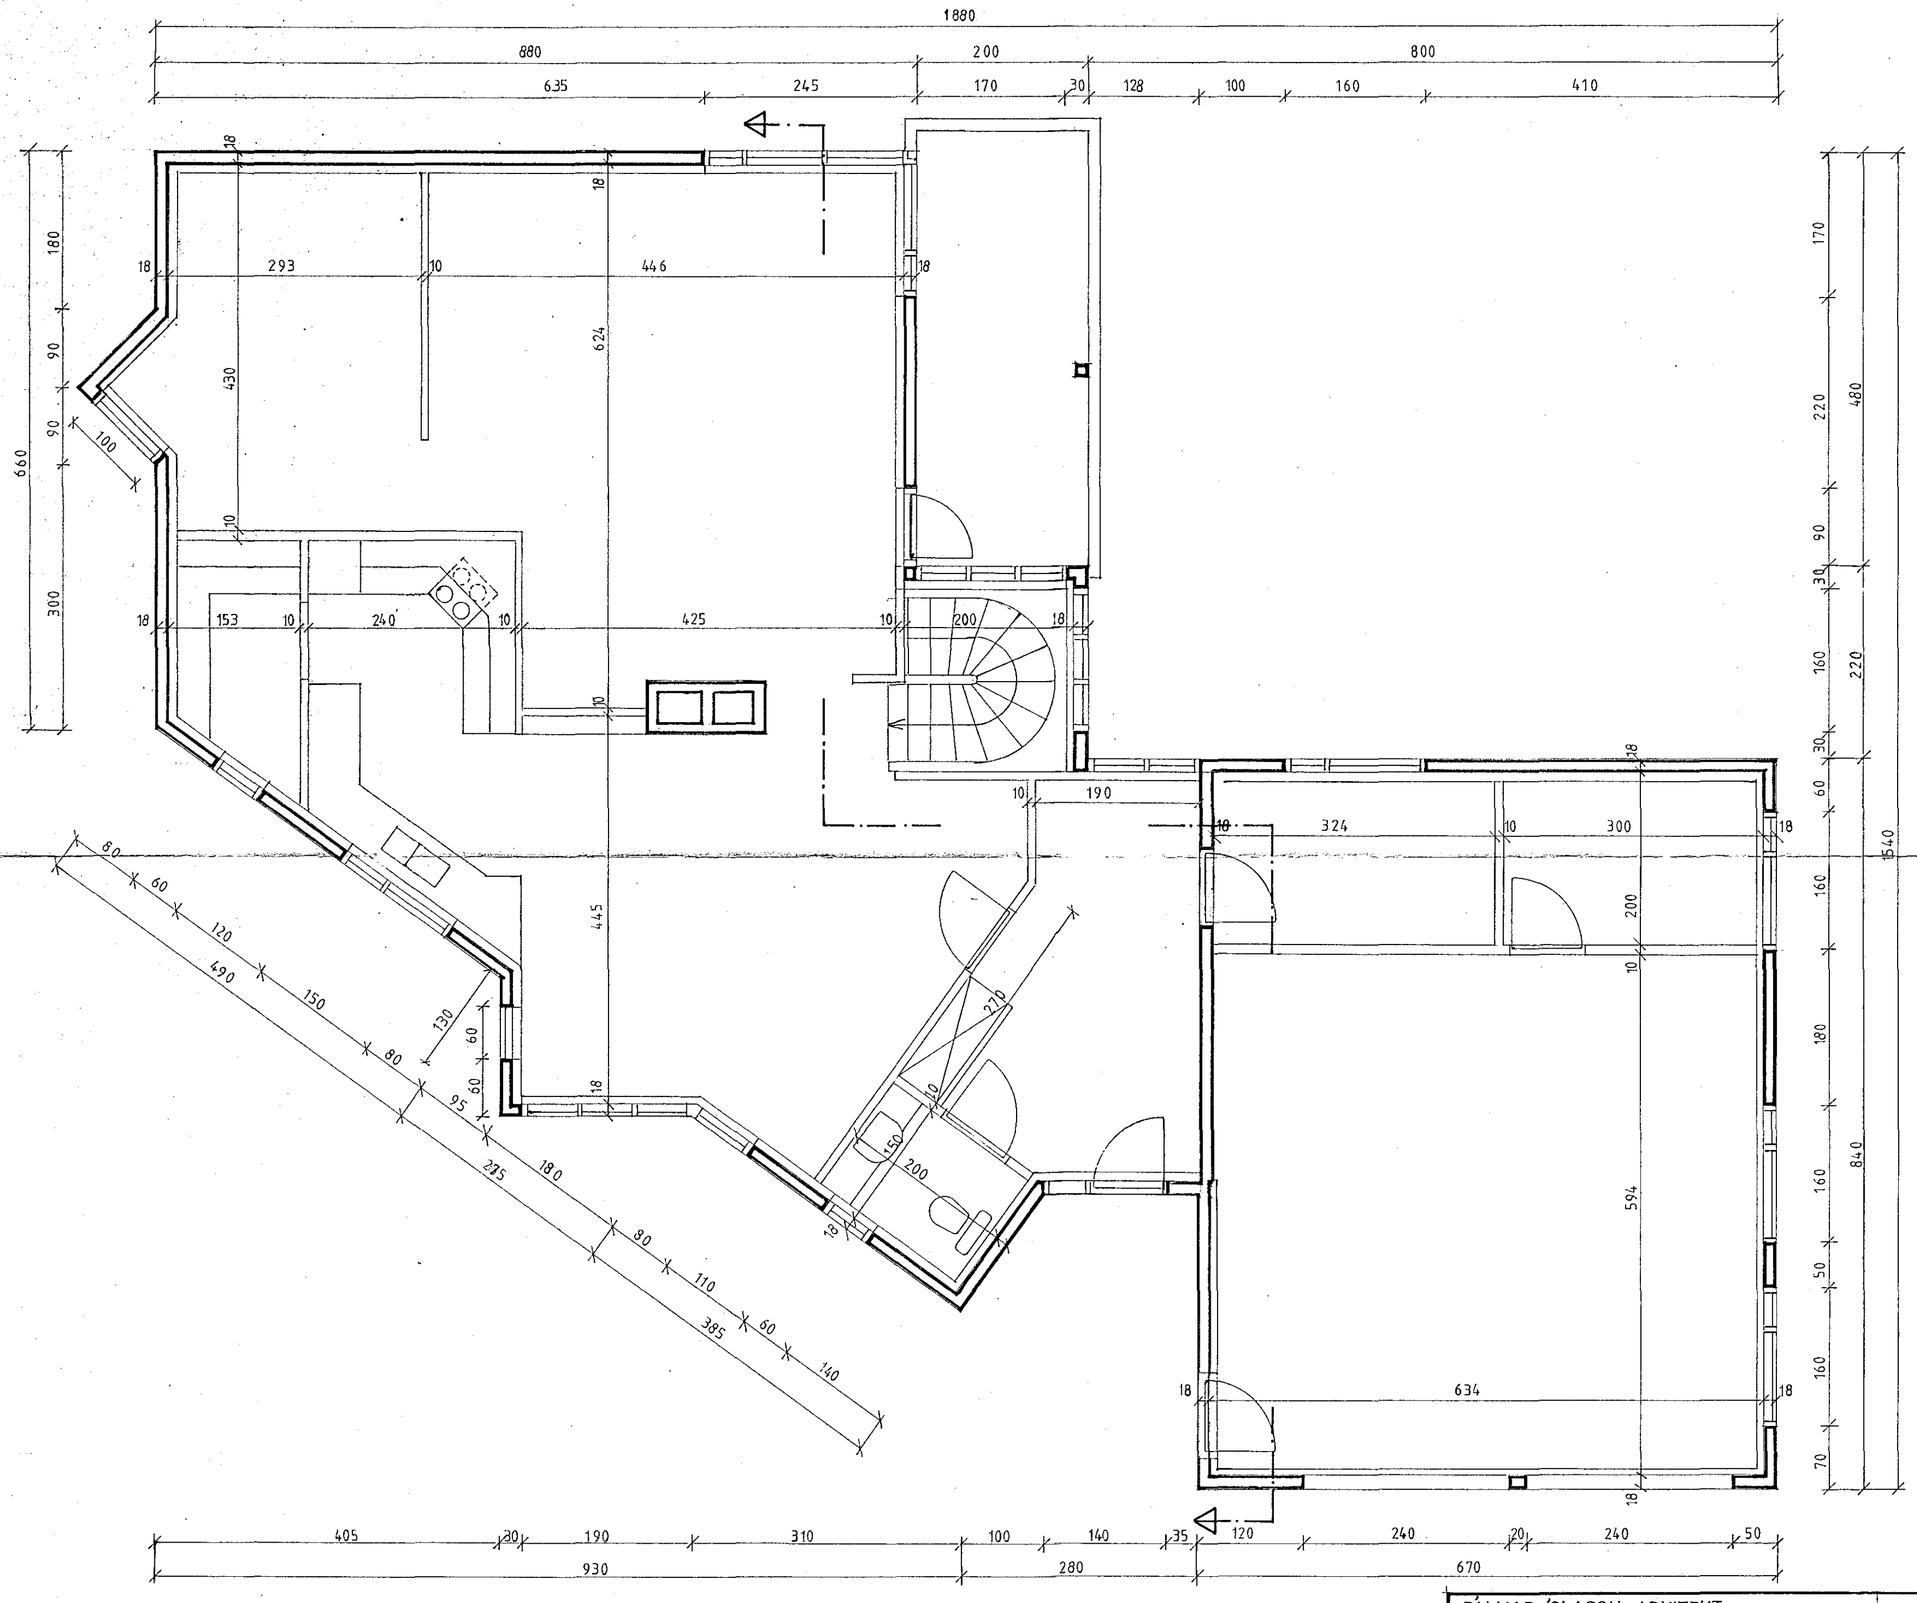

PÁLMAR ÓLASON ARKITEKT
EINAR INGIMARSSON ARKITEKT
VINNUSTOFA BERGSTAÐASTRÆTI 13, 101 R, SÍMI: 17572

dags júní '83

SÆVANGUR 52, HAFNARFIRÐI

grunnmynd efri hæðar

kvarði 1:50