


Húsvita nr. 2894 Teikning nr. 2164  
 Samþykkt þ. 26-8 1983  
 f.h. RAÞVEITU HAFNAREIÐAR  
*Jens Guðrúnsson*  
 Eftirlitamaður rafleigna

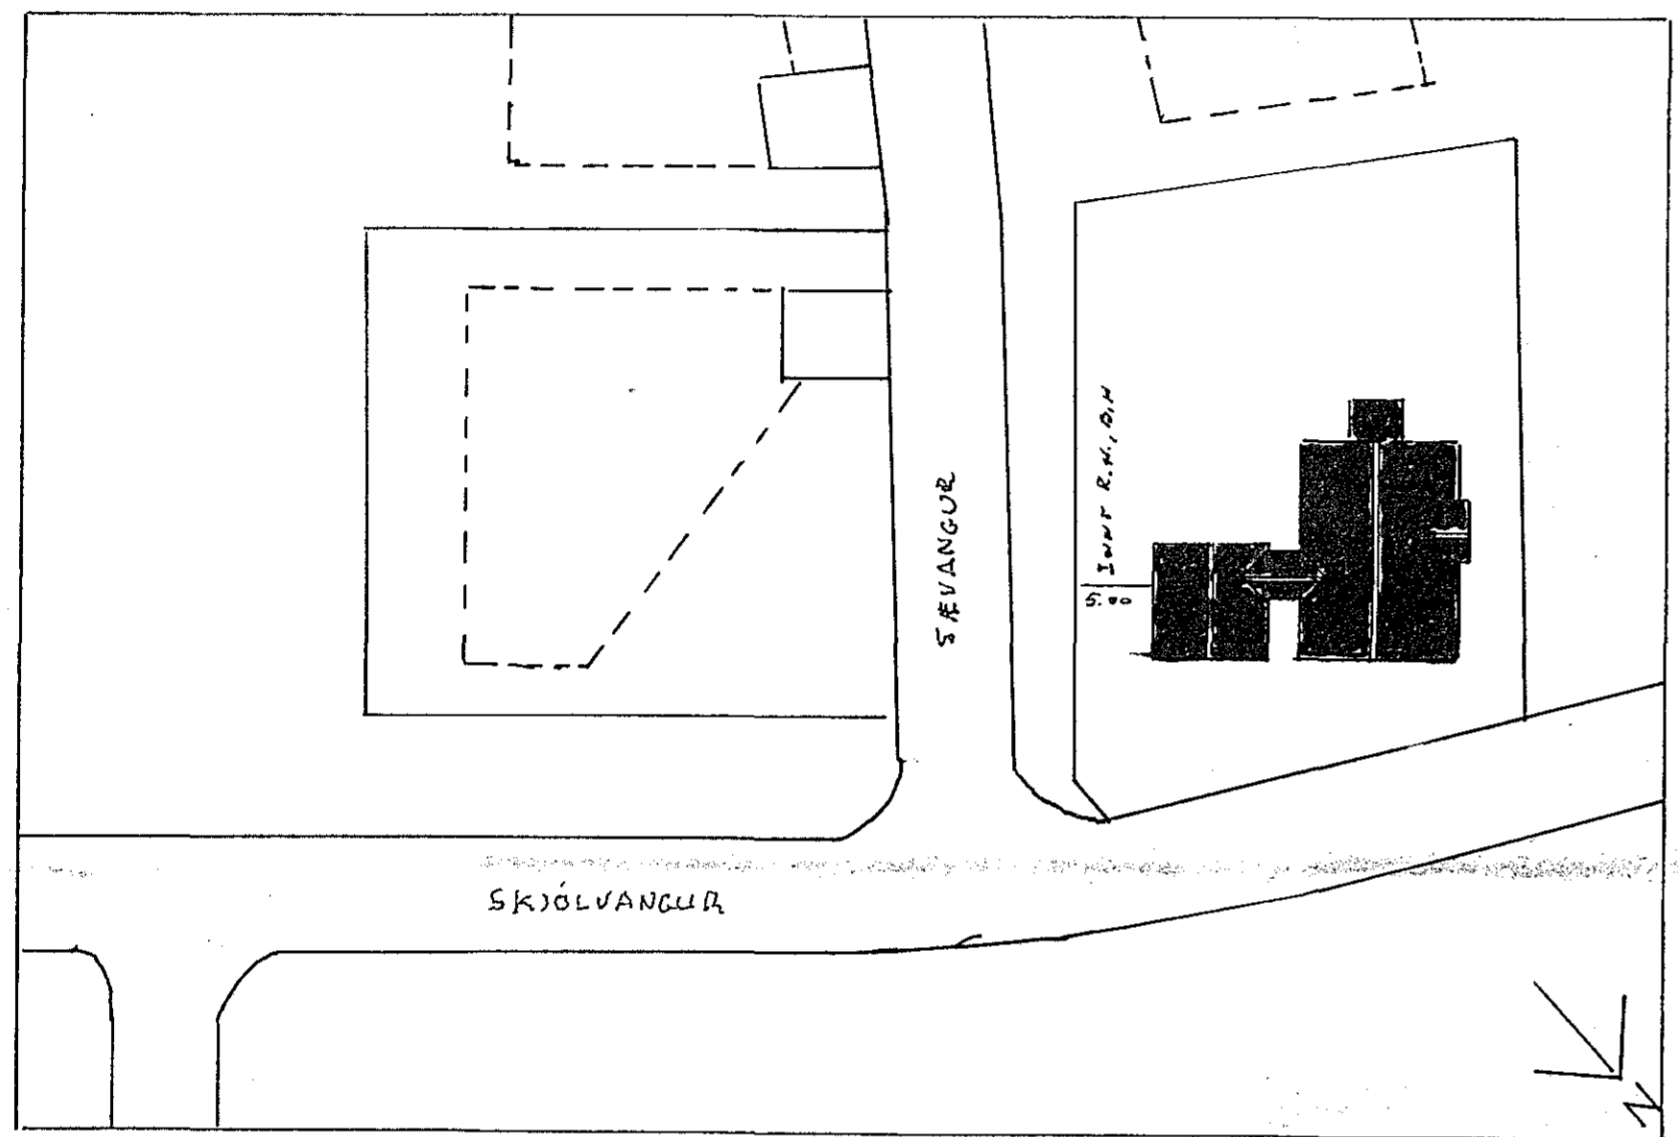


AFSTÖÐUMYND 1:500

SKÝRINGAR

- PÍPUR SÉU 16 MM. P.L.P., VÍR 3 X 1,5°
- MÁLSTR. ROFA OG TENGLA SÉ 10 A
- HÆÐ ROFA SÉ 100 CM.
- " TENGLA 20 "
- " " Í ELDH., ÞVH., OG GEYMSLUM 100 CM
- " VEGGLJÓSA 165 CM.

Samþykkt 26.8. 1983  
 f.h. RAÞVEITU HAFNAREIÐAR  
*Albert Kristjánsson*

NEMA ANNARS SÉ GETIÐ

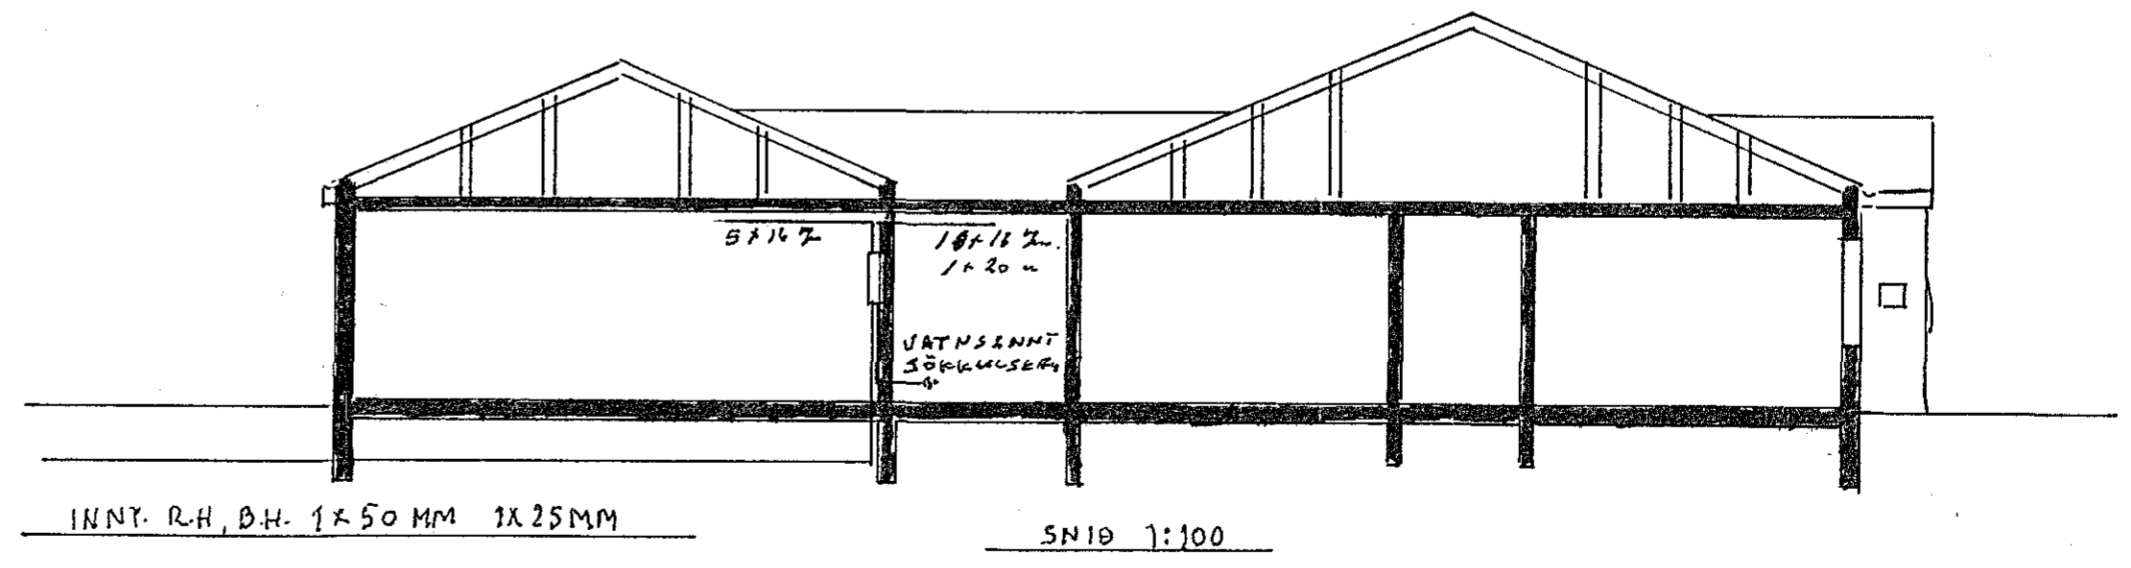

ANDRÉS MAGNÚSSON S.52253	
bl. 1 af 6	SÆVANGUR 53
teikn. <i>Alh</i>	AFSTMYND SNID
hamn. <i>Alh</i>	RAFLÖGN L'ASP.