
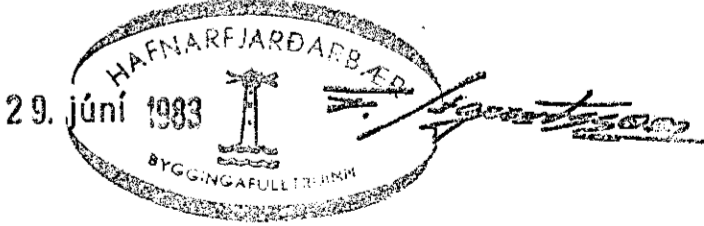


TÖLUR INNRITABAN Í HRING MERKA ÞÓTSPYRNING
 UPP MÆÐ DYRUM OG GÖLUGGUM KOMI 2STK K8 HORNJ MEGINI
 FYR DYR OG GÖLUGGA KOMI 3STK K8 NEMA ANNAÐ EÐ UNNT
 Á TEIKNINGU
 STIGABAK É 12CM ÞYKKT OG Í ÞAÐ KOMI 8STK K12 LANGS
 OG K8 1/2 15 ÞVERS
 Í SÖLUR KOMI 5STK K12 LÖÐRETT OG LYKKJUR K8 1/2 30

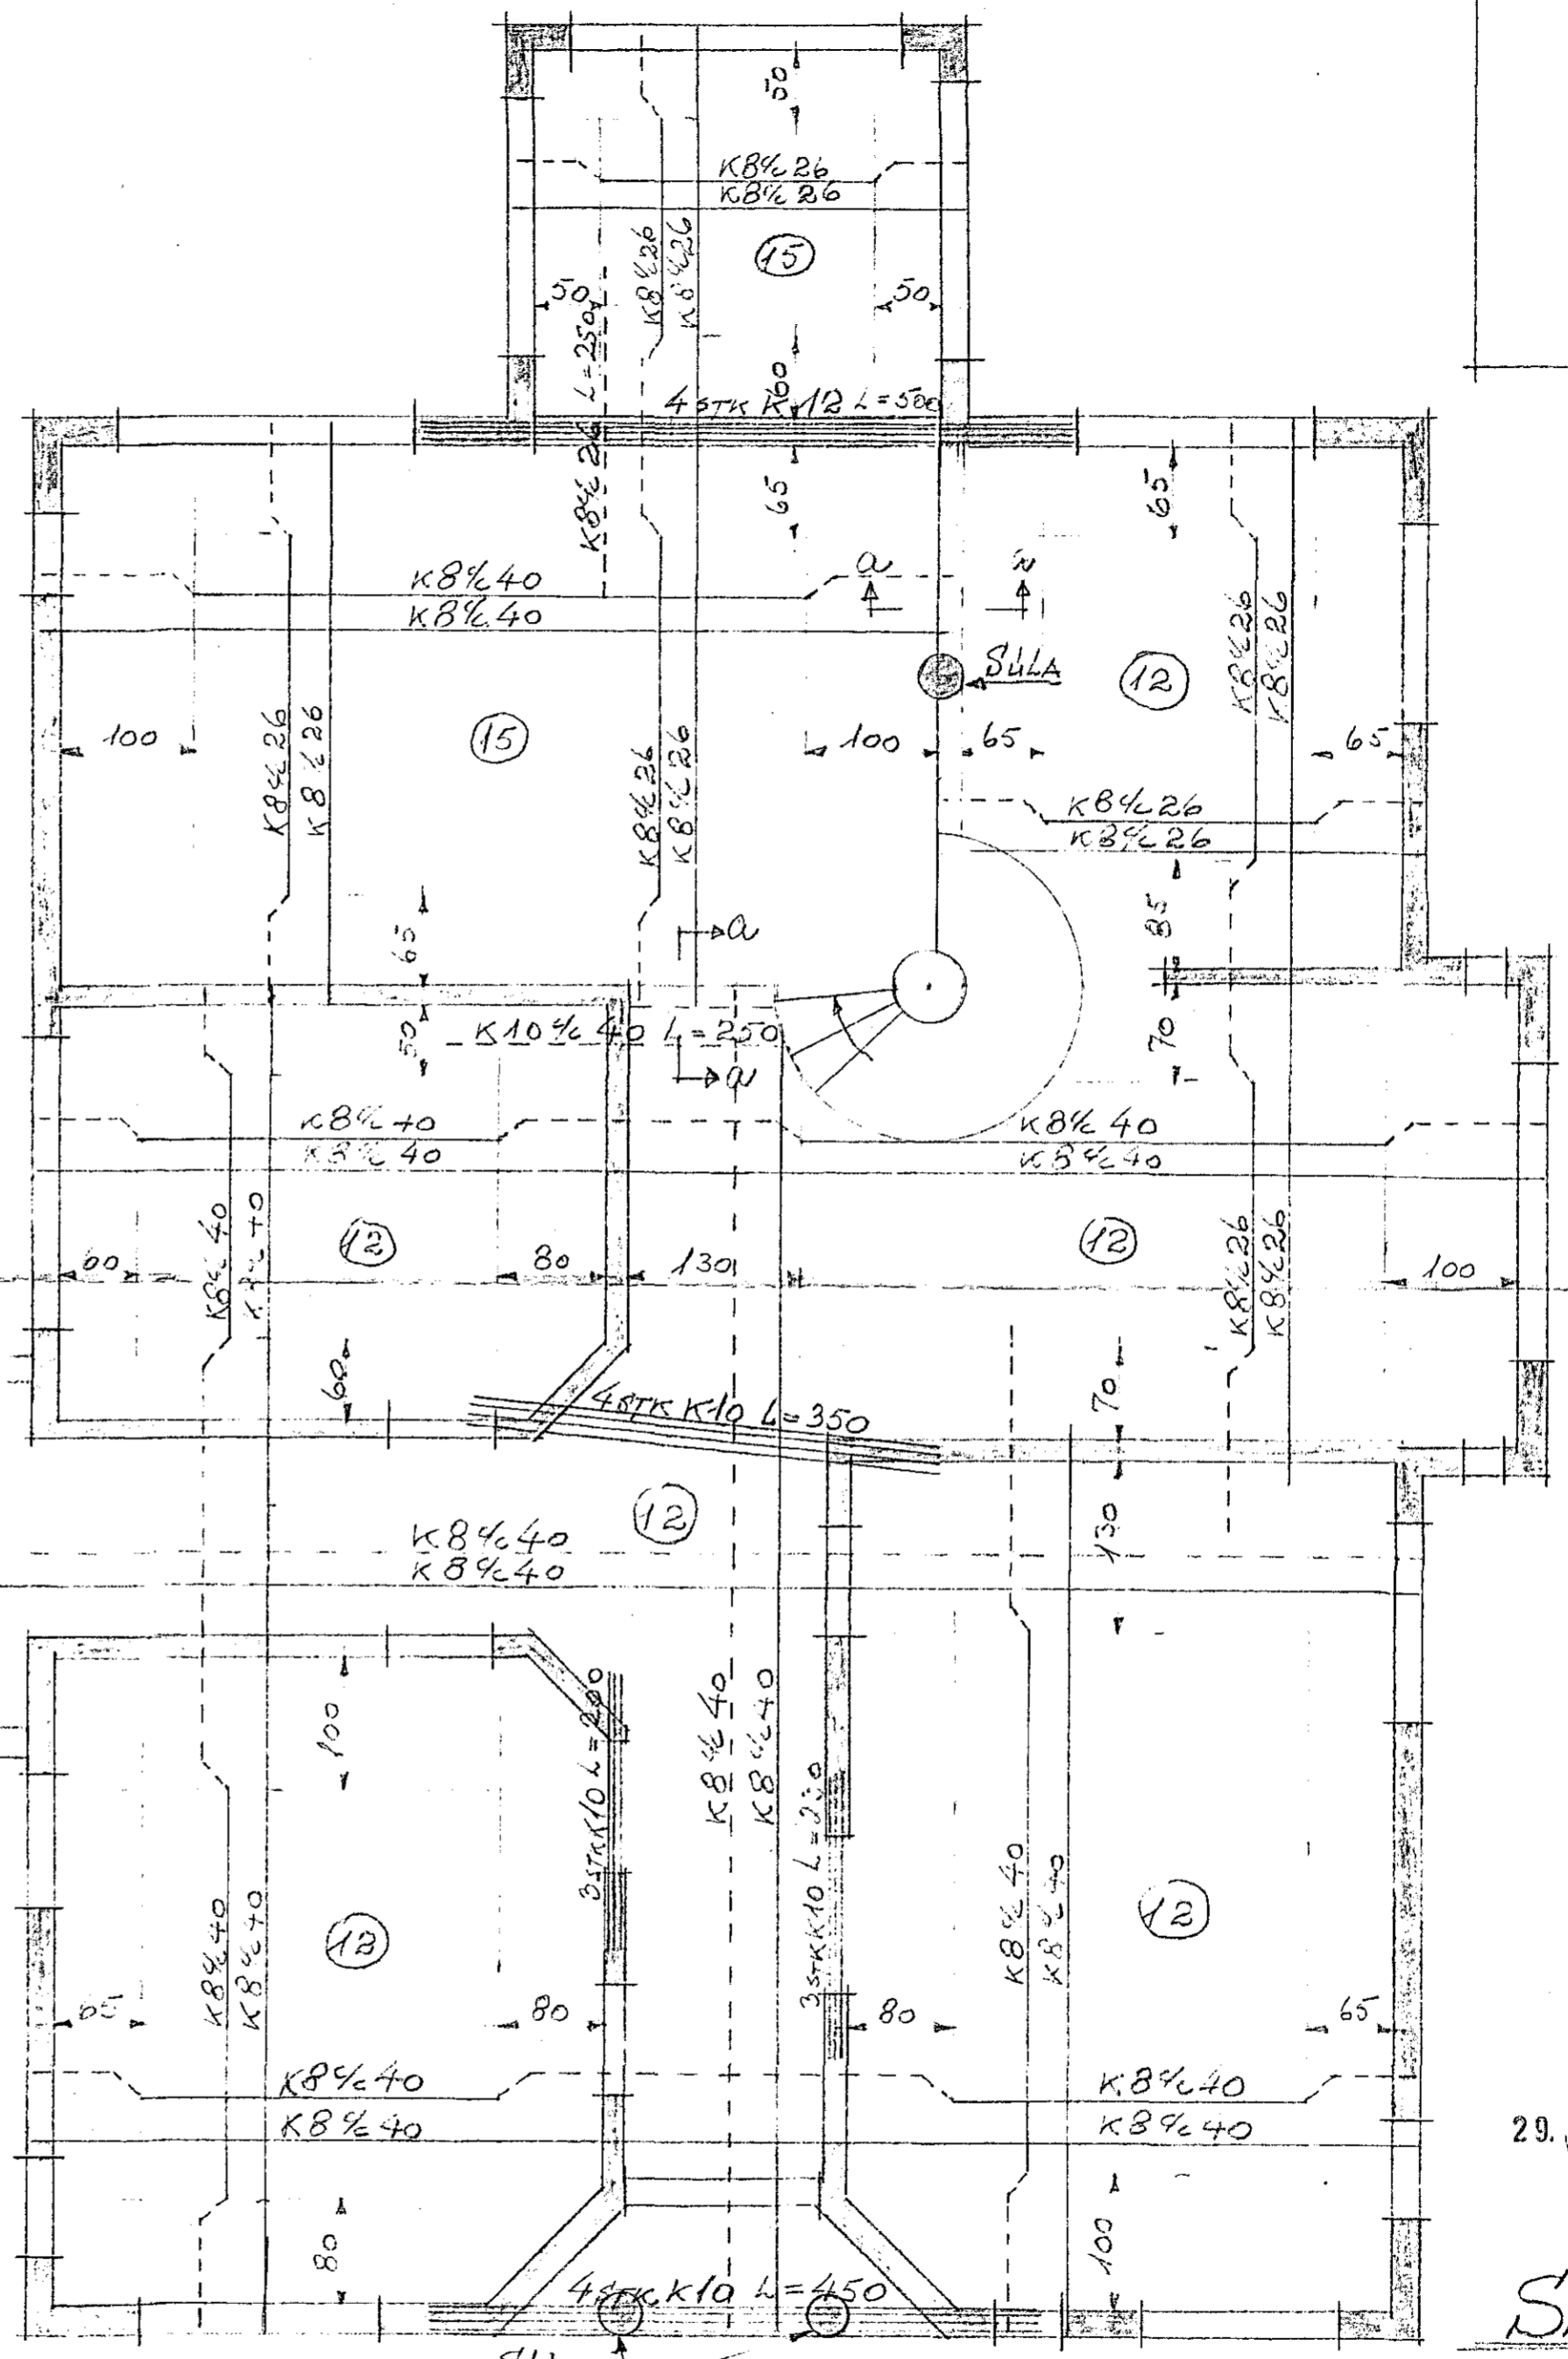

4STK K10 MÆI 60CM FYR EFNIS HORN
 GRUNNMÝND
 KVARDI 1:50

SEVANGUR 53
 JARNBENT STEINTEYPA
 Hafnarfirdi í júní 1983
 Þorbjörn Loggöngu