




ÞAKBRÚN
KVARDI 1:10

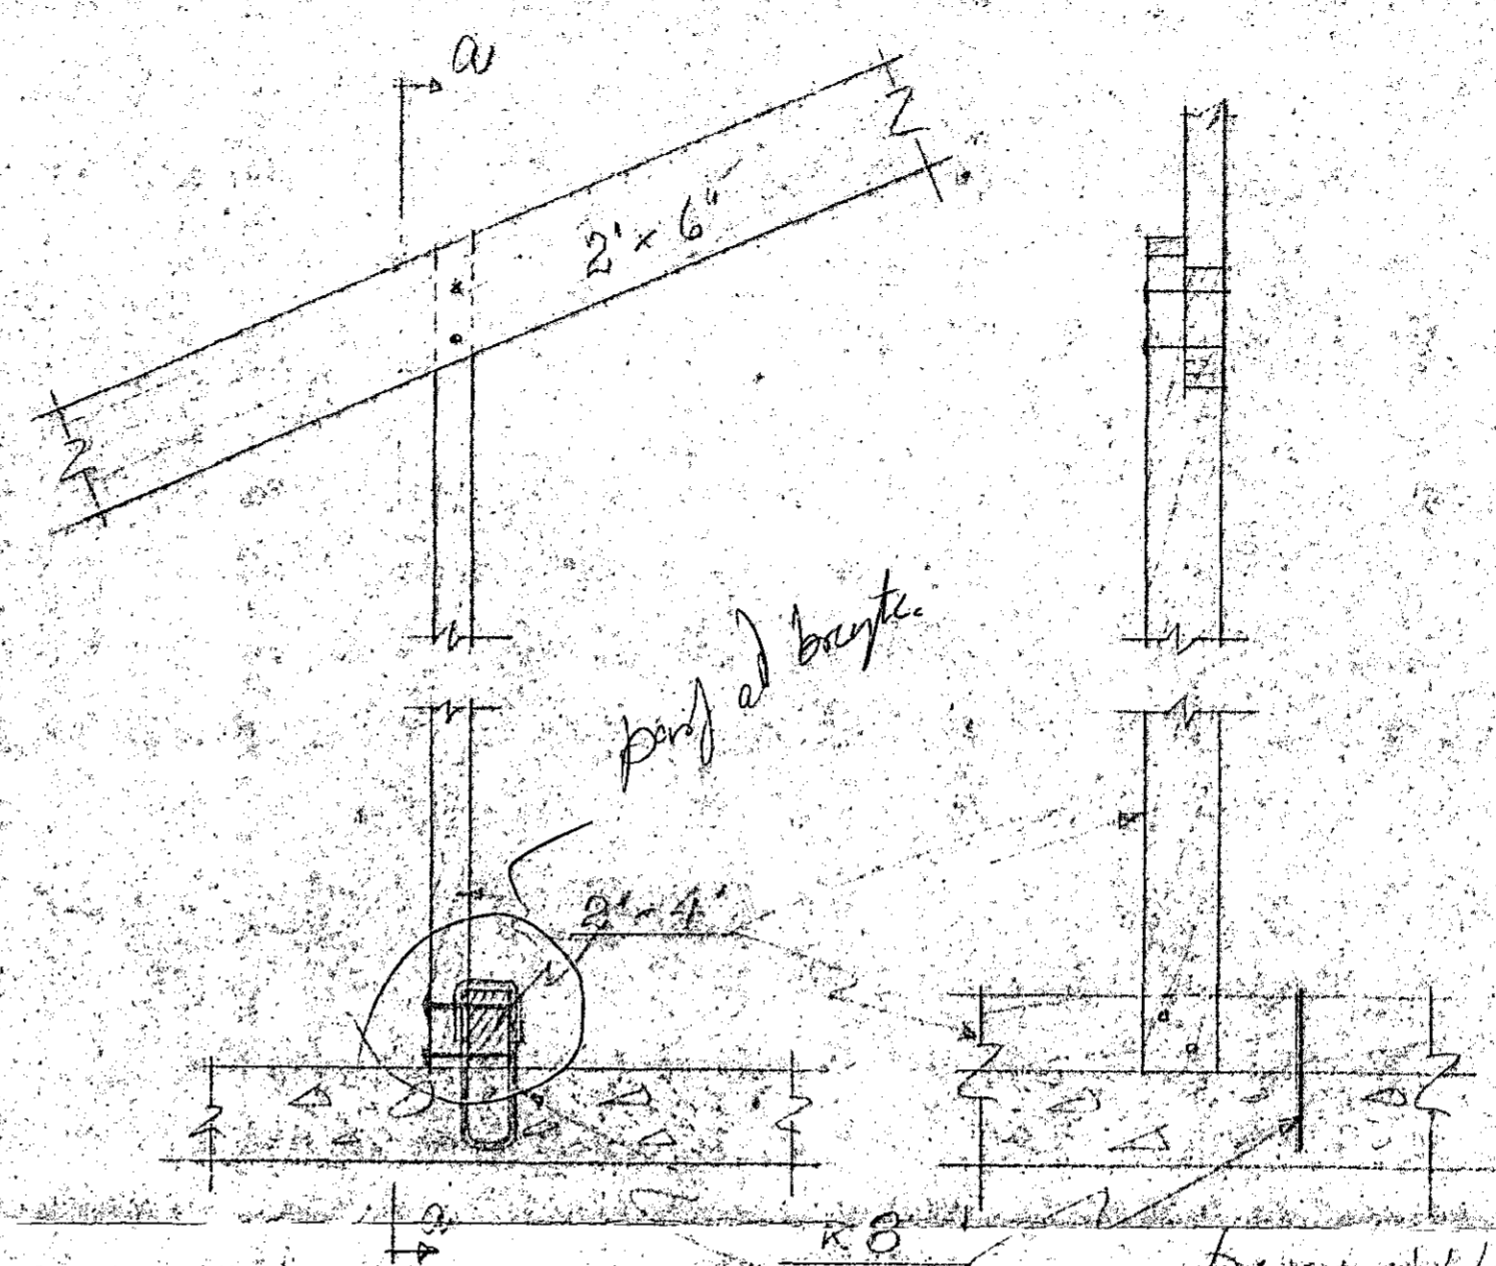


ÞAKSTÖLL
KVARDI 1:10

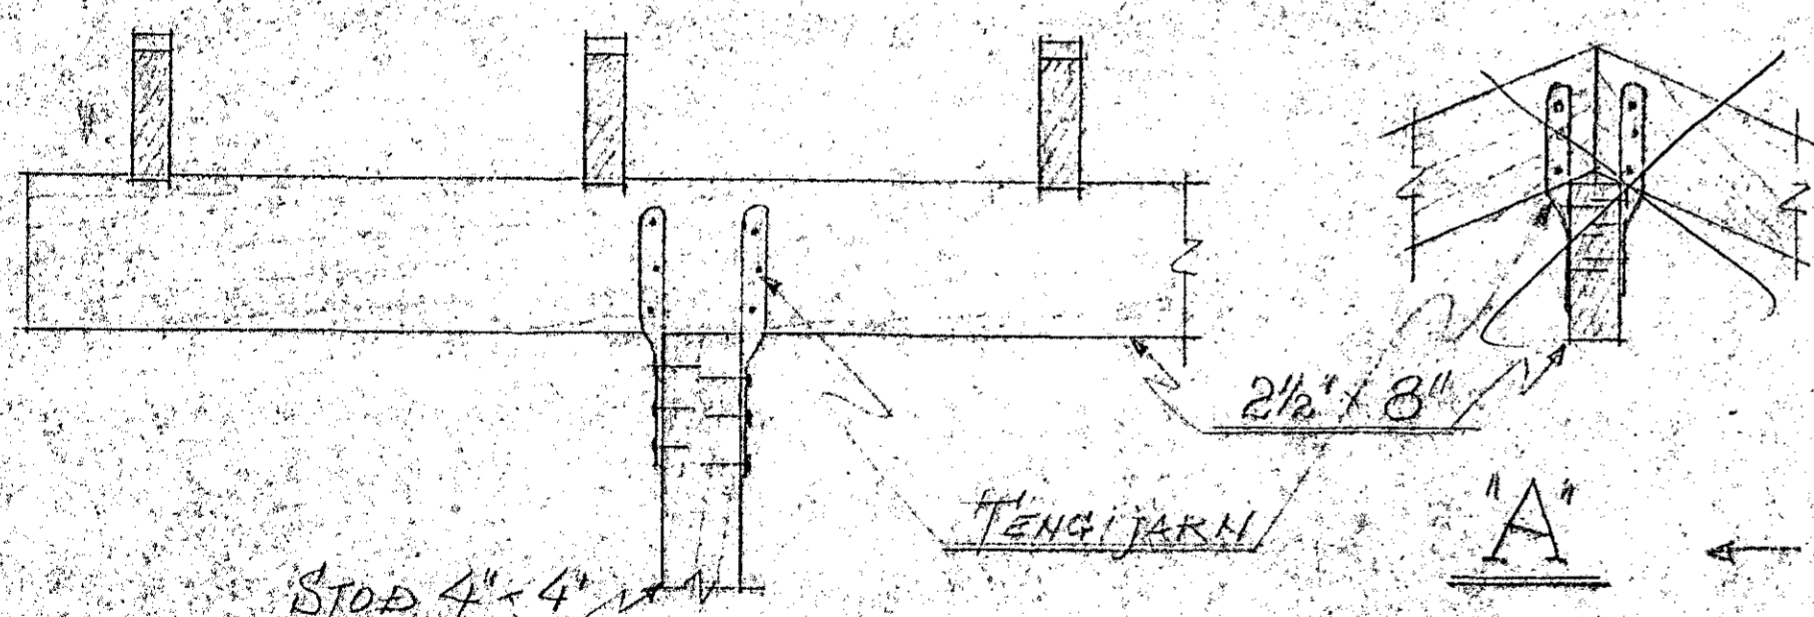


STÖÐ 4" x 4"

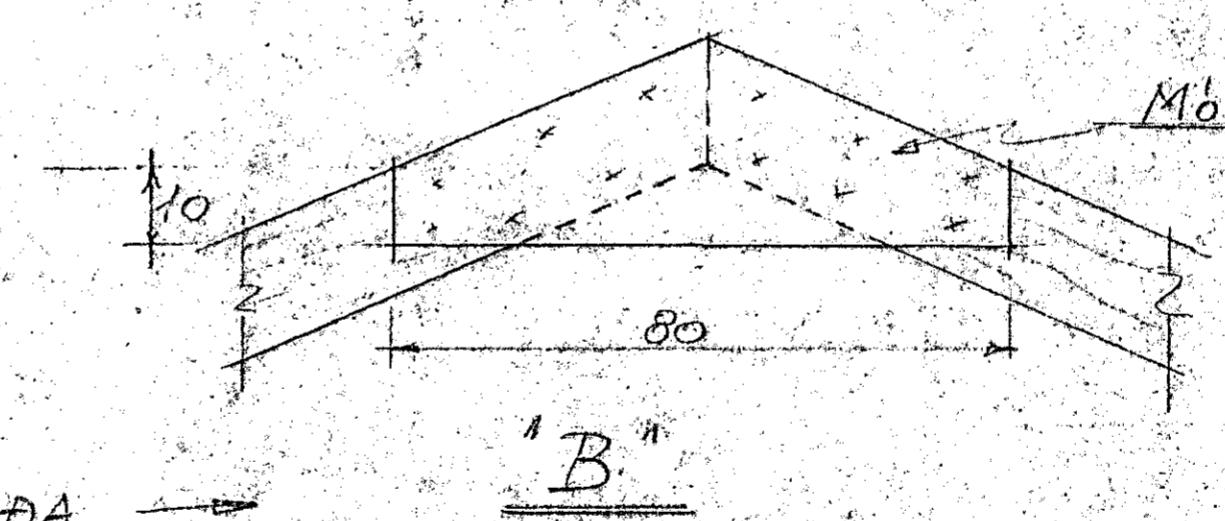

MÖTAKROBBVIÐUR
A BADR HLÍÐAR

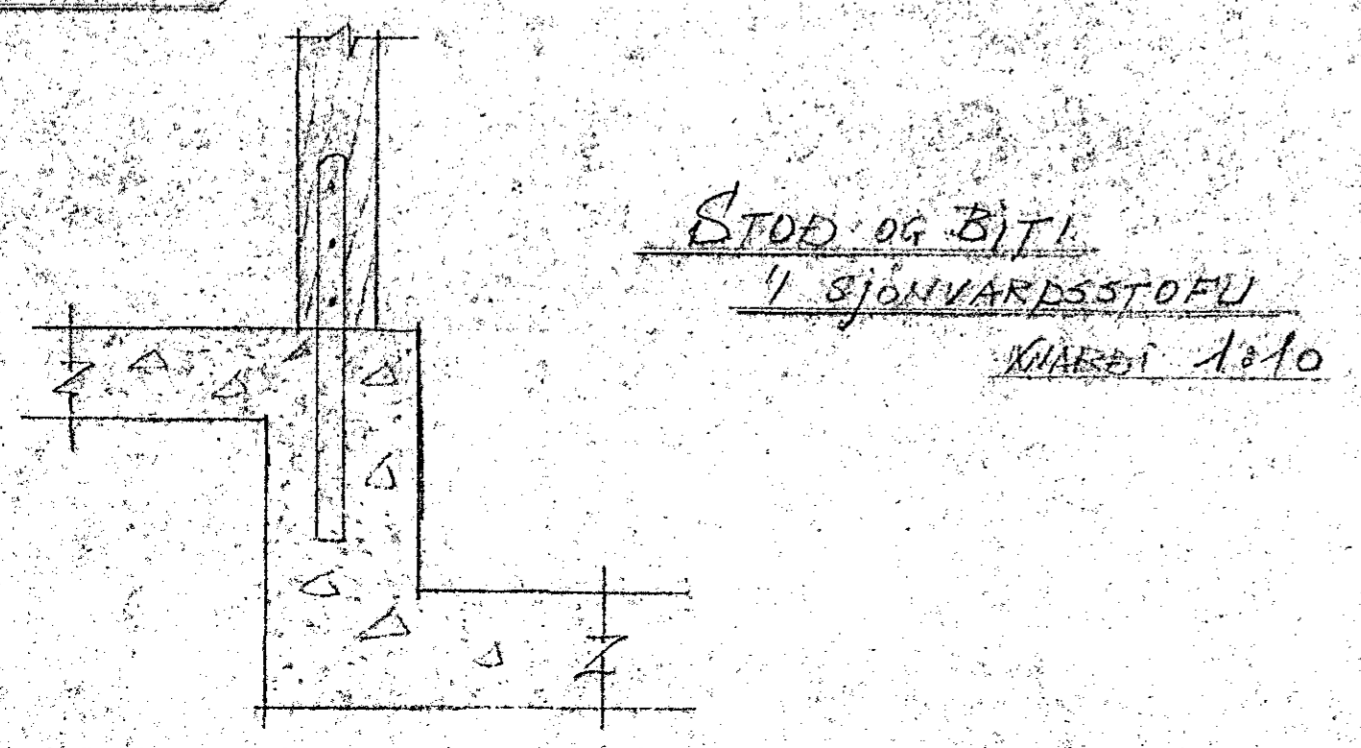

STÖÐ OG BITI
í SJÓNVARÐSSTOFU
KVARDI 1:10

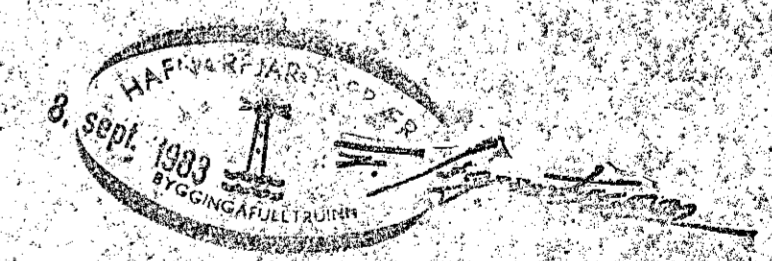

SEVANGUR 53
ÞAKVIÐIR

Hafnarfjarðar í júní 1983
Dobrunn Lúðjónsson