

RÁS NÁI 40 CM. INN
 Á GÖLF UNDIR SR.12.

ATH: FALSKT LOFT.

3/4" CALY. P. LAGDAR ÚT
 FYRIR ÚTVEGG.

1/4" + 3 ST. 3/4" LAGT MILLILOFT YFIR BÚN.HERB.
 DÓSIÐ FYRIR GILGÖRÐJALDA MÓTORA

SJÁ TEIKN. NR. 364-2 OG 3.
 SPJALD Í FORSAL 2.HÆÐ.
 1/2" P + 1/4" P + 3/4" P.

SJÁ TEIKN. NR. 364-2-3

SP.13 - FJARST. F. HITAST.
 SP.14 - SPJALD F. HATALARA

SPJALD Í ELDHÚSI.

SPJALD Í MIBASÖLU

INNTAK R.H.
 SIMAINNTAK.

SP.7 - MOTOR SPJALD
 SP.8 - HITASTILLING
 Langeneiðing

3 ST. 3/4" P.
 1" P + 1/2" P
 6 ST. 3/4" P. - ⊕
 3 × 50 mm² 1 2" P


STEYPU.

UTANÁLICGANNA UNDIR SÆTUM. LAGT EFTIR GÖLFINU.
 SJÁ EINNIG. ⊗

1/2" P + 1/4" P + 3/4" P.
 1/2" P + 3/4" P
 PL. STR. 3 × 25 MM² + J.
 PL. STR. 3 × 50 MM² + J.
 1/2" P + 1" — UTANÁL. FYRSTA HLUTA LEIDAR FRÁ ADALSPJ.
 9 ST. 3/4"

SALARGÖLF

1/4" P + 1" P + 2 ST. 3/4" — STEYPU.
 3 ST. 3/4" P + 1 ST. 1/4" P.

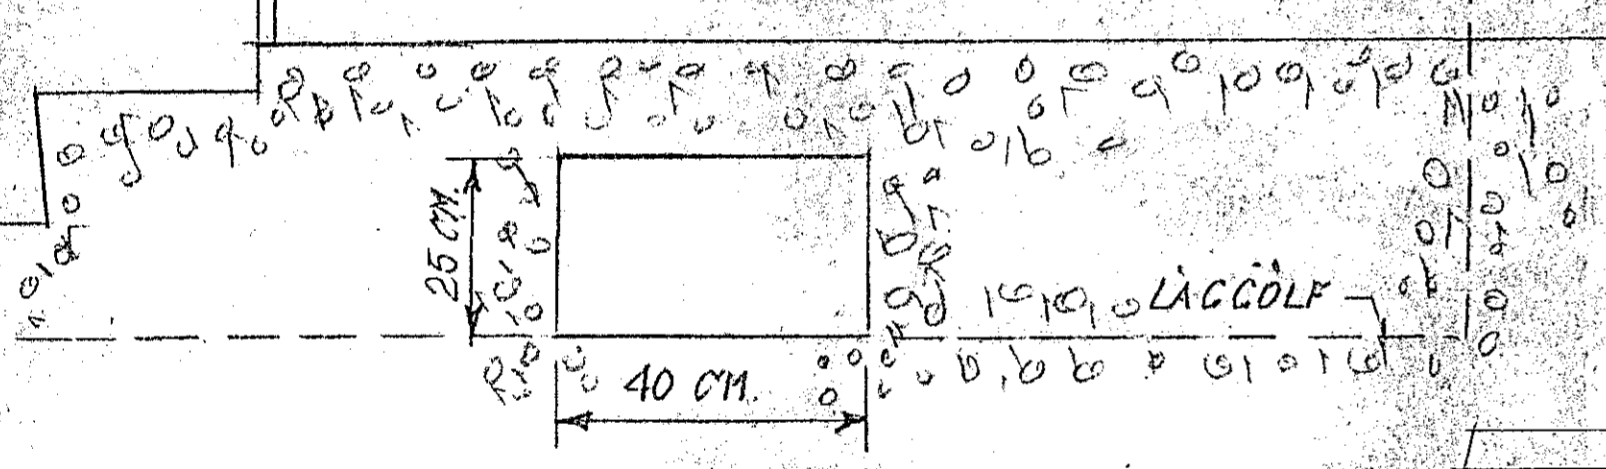

STEYPIAR RASIR MERKTAR: ⊗
 SNEIÐING 1:10.

ATH: RÁS Í GÖLFI FYRIR LOFTSTOKKA
 MÁ NOTA FYRIR PÍPUR OG STRENGI.

SP = PÍPURKASSAR OG RAFSPÖLD.


SP.10.
 SP.6.

SP.12.

SP.5.

SP.11.
 SP.8.
 SP.7.
 SP.9.

þveraneisling

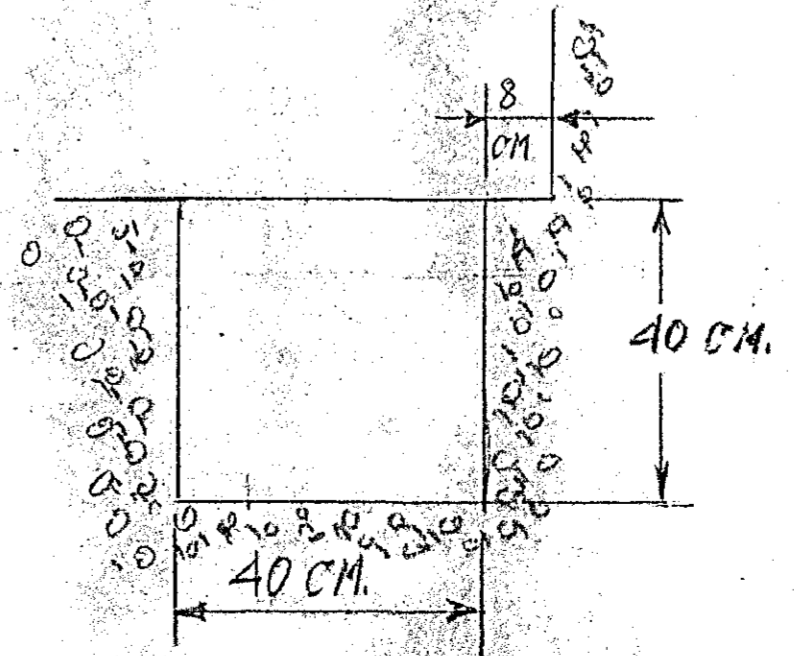

SNEIÐING A-A. 1:10.
 RÁS Í GÖLFU UNDIR SPJALDI SP.5.

OLAFUR GÍSLASON TEKNIFR. HÖFEG 22. RVK.			
RAFLAGNATEIKNING.	9.5.65	NR. 364-6	
TEIKNISTOFAN TÓMASARHAGA 3I			
REYKJAVÍK			
GÍSLI HALDÓRSSON arkitekt JÓSEF REYNIS arkitekt			
OLAFUR JÚLIUSSON byggingarfr.			
Mál: 1:100	Varkafni: Iþróttahúsið í Háskólabíói		
Dag: 24.64			
Bl. 4	PÍPUR MILLI RAFSR. O. FL. Sneiðingar		
Teknari: P. 28.4.70.			
Brætt: P. 23.7.69.			
			NR. 364-6