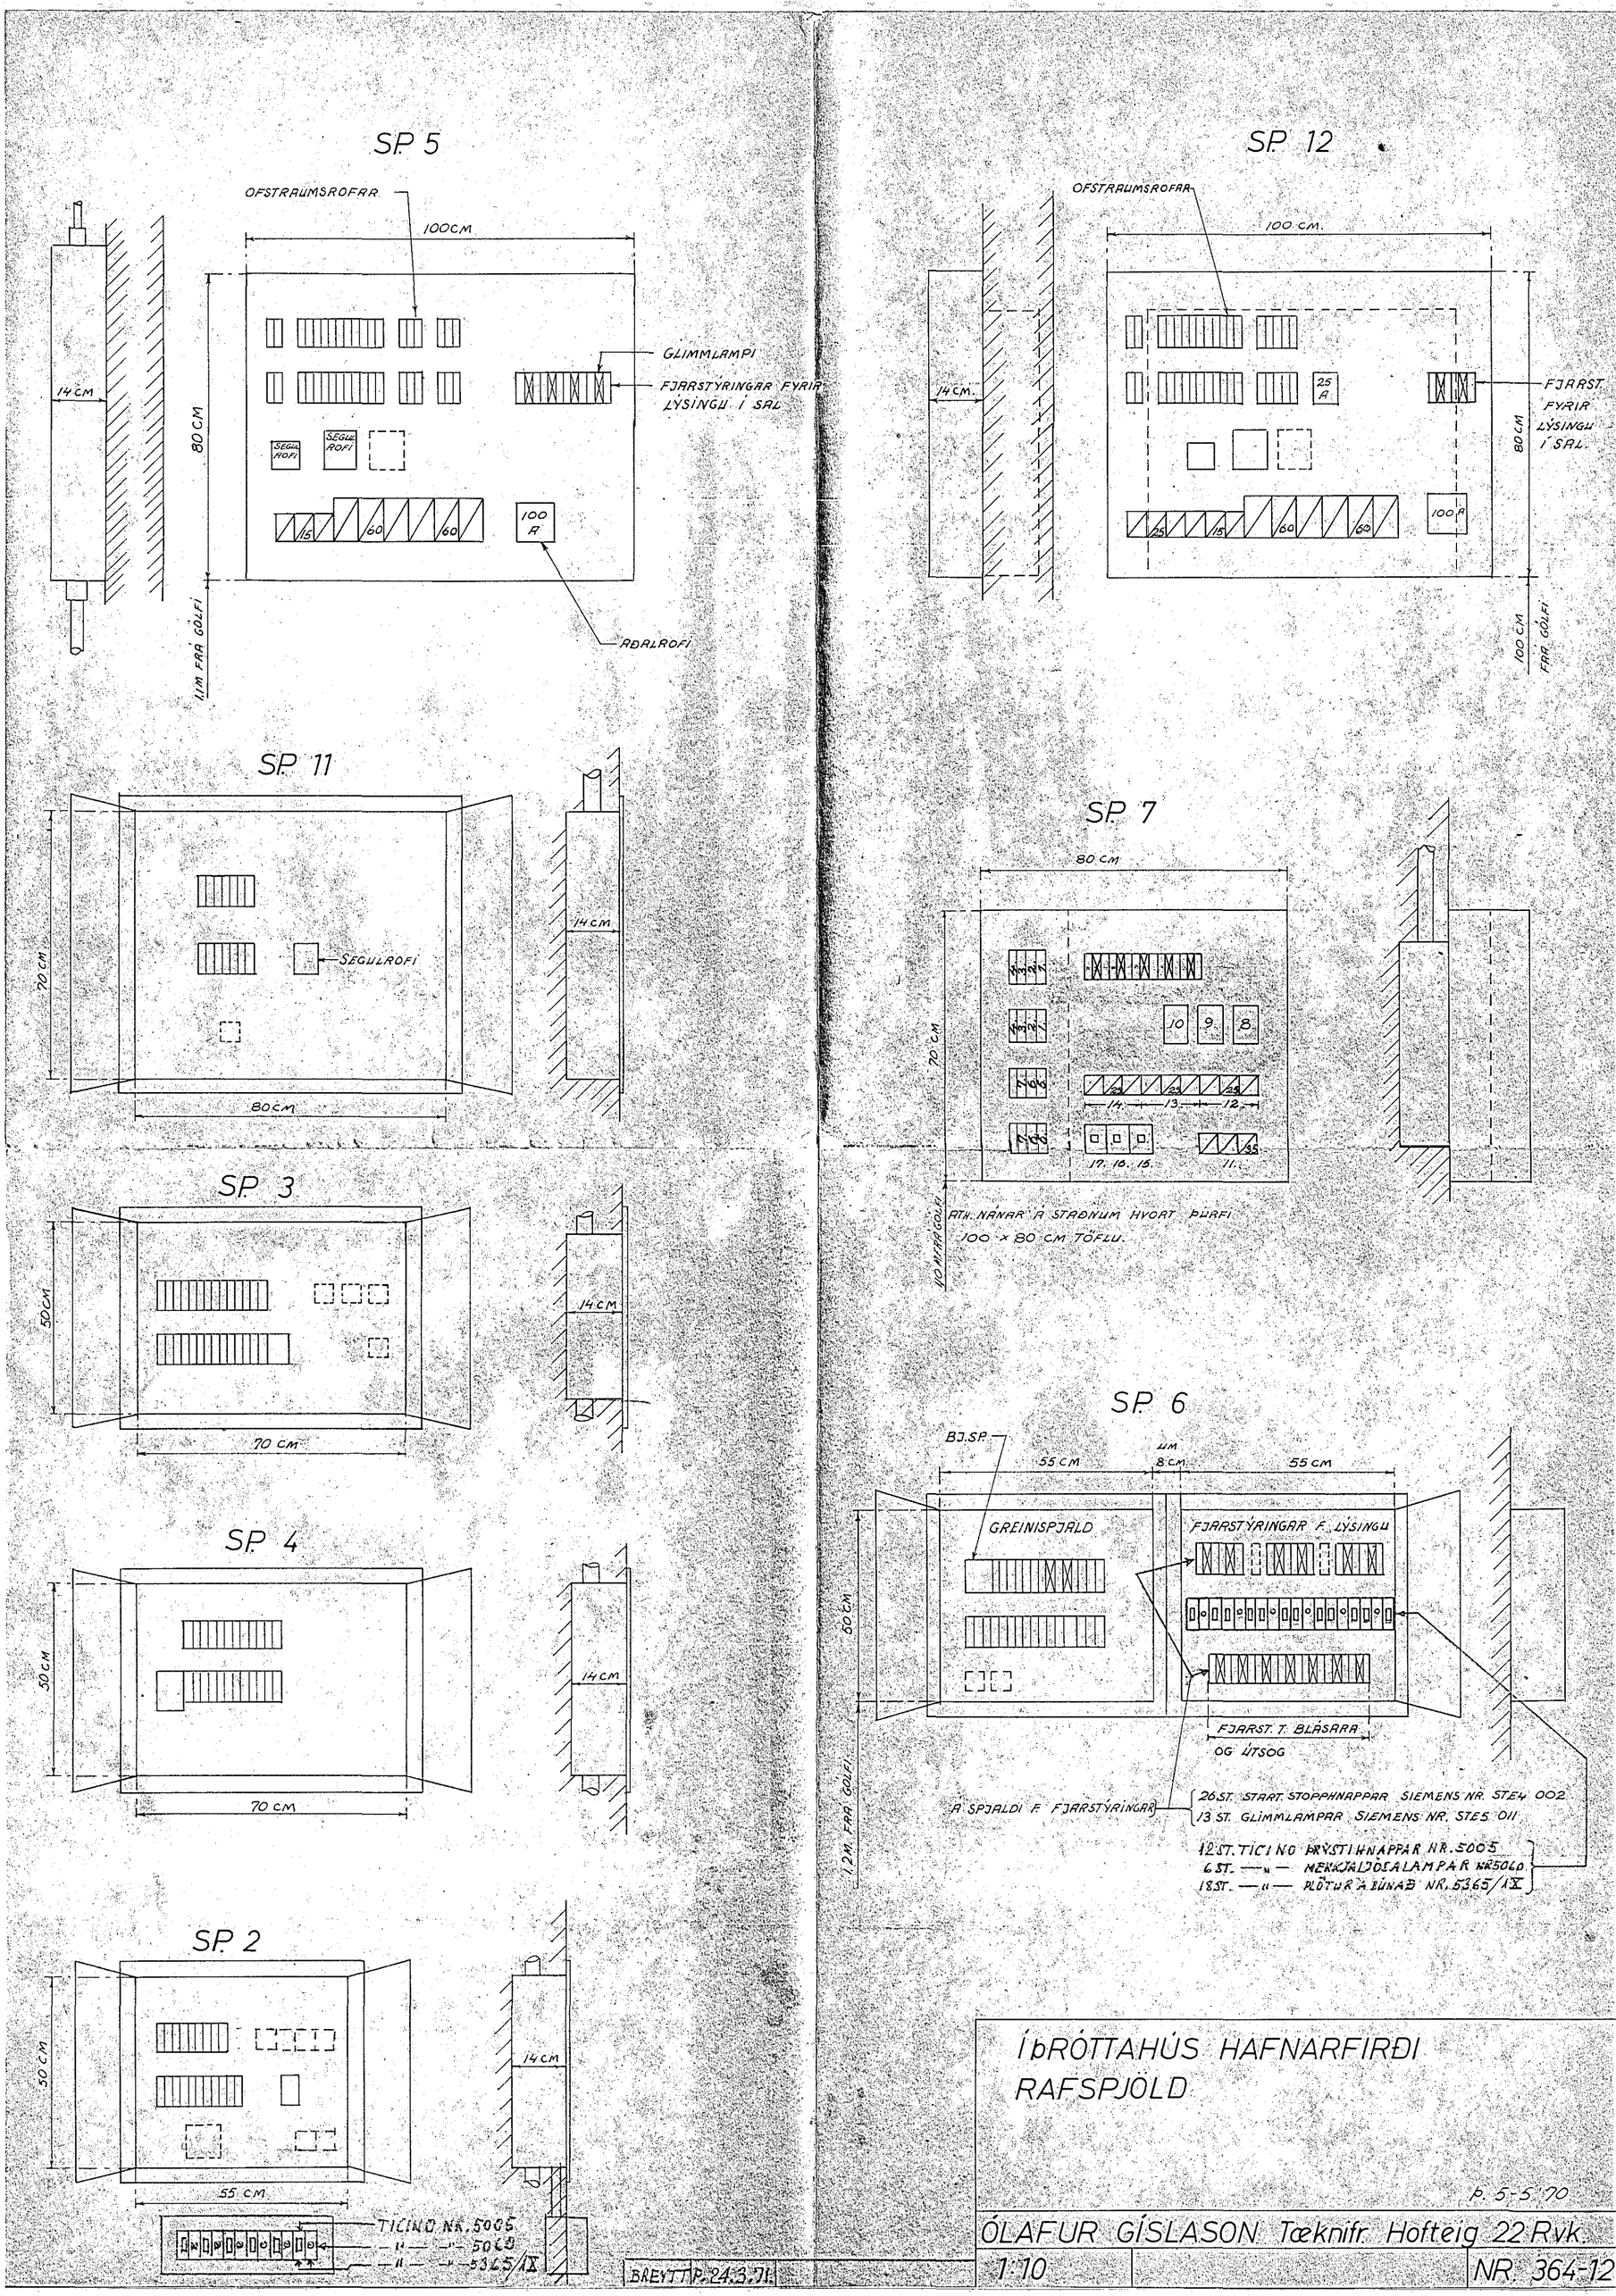
SP. 5
OFSTRAUMSROFAR
100CM
GLIMMLAMPI
FJARSTÝRINGAR FYRIR LÝSINGU Í SAL
14CM
80CM
SEGULROFI
SEGULROFI
15
60
60
100 A
ÆÐALROFI
1,1M FRÁ GÓLFI
SP. 12
OFSTRAUMSROFAR
100 CM.
14CM.
25 A
FJARST. FYRIR LÝSINGU Í SAL.
80CM
25
15
60
60
100 A
100 CM FRÁ GÓLFI
SP. 11
SEGULROFI
70CM
14CM
80CM
SP. 7
80 CM
70 CM
10
9
8
14
13
12
17. 16. 15.
11.
ATH. NÁNAR Á STAÐNUM HVORT ÞÚRFI 100 × 80 CM TÖFLU.
1,10 M FRÁ GÓLFI
SP. 3
50CM
14CM
70 CM
SP. 4
50CM
14CM
70 CM
SP. 6
BJ.SP.
55 CM
4M 8 CM
55 CM
GREINISPJALD
FJARSTÝRINGAR F. LÝSINGU
50CM
FJARST. T. BLÁSARA OG ÚTSOG
Á SPJALDI F. FJARSTÝRINGAR
26 ST. START STOPPHNAPPAR SIEMENS NR. STE4 002
13 ST. GLIMMLAMPAR SIEMENS NR. STE5 011
12 ST. TICINO ÞRÝSTIHNAPPAR NR. 5005
6 ST. — " — MERKJALJÓSALAMPAR NR 5060
18 ST. — " — PLÖTUR Á BÚNAÐ NR. 5365/IX
1,2 M. FRÁ GÓLFI
SP. 2
50CM
14CM
55 CM
TICINO NR. 5005
— " — " — 5060
— " — " — 5365/IX
BREYTT P. 24.3.71.
ÍÞRÓTTAHÚS HAFNARFIRÐI
RAFSPJÖLD
Þ. 5-5-70
ÓLAFUR GÍSLASON Tæknifr. Hofteig 22 Rvk.
1:10
NR. 364-12