



Burðarþol: Hliðarmynd. 1:20.

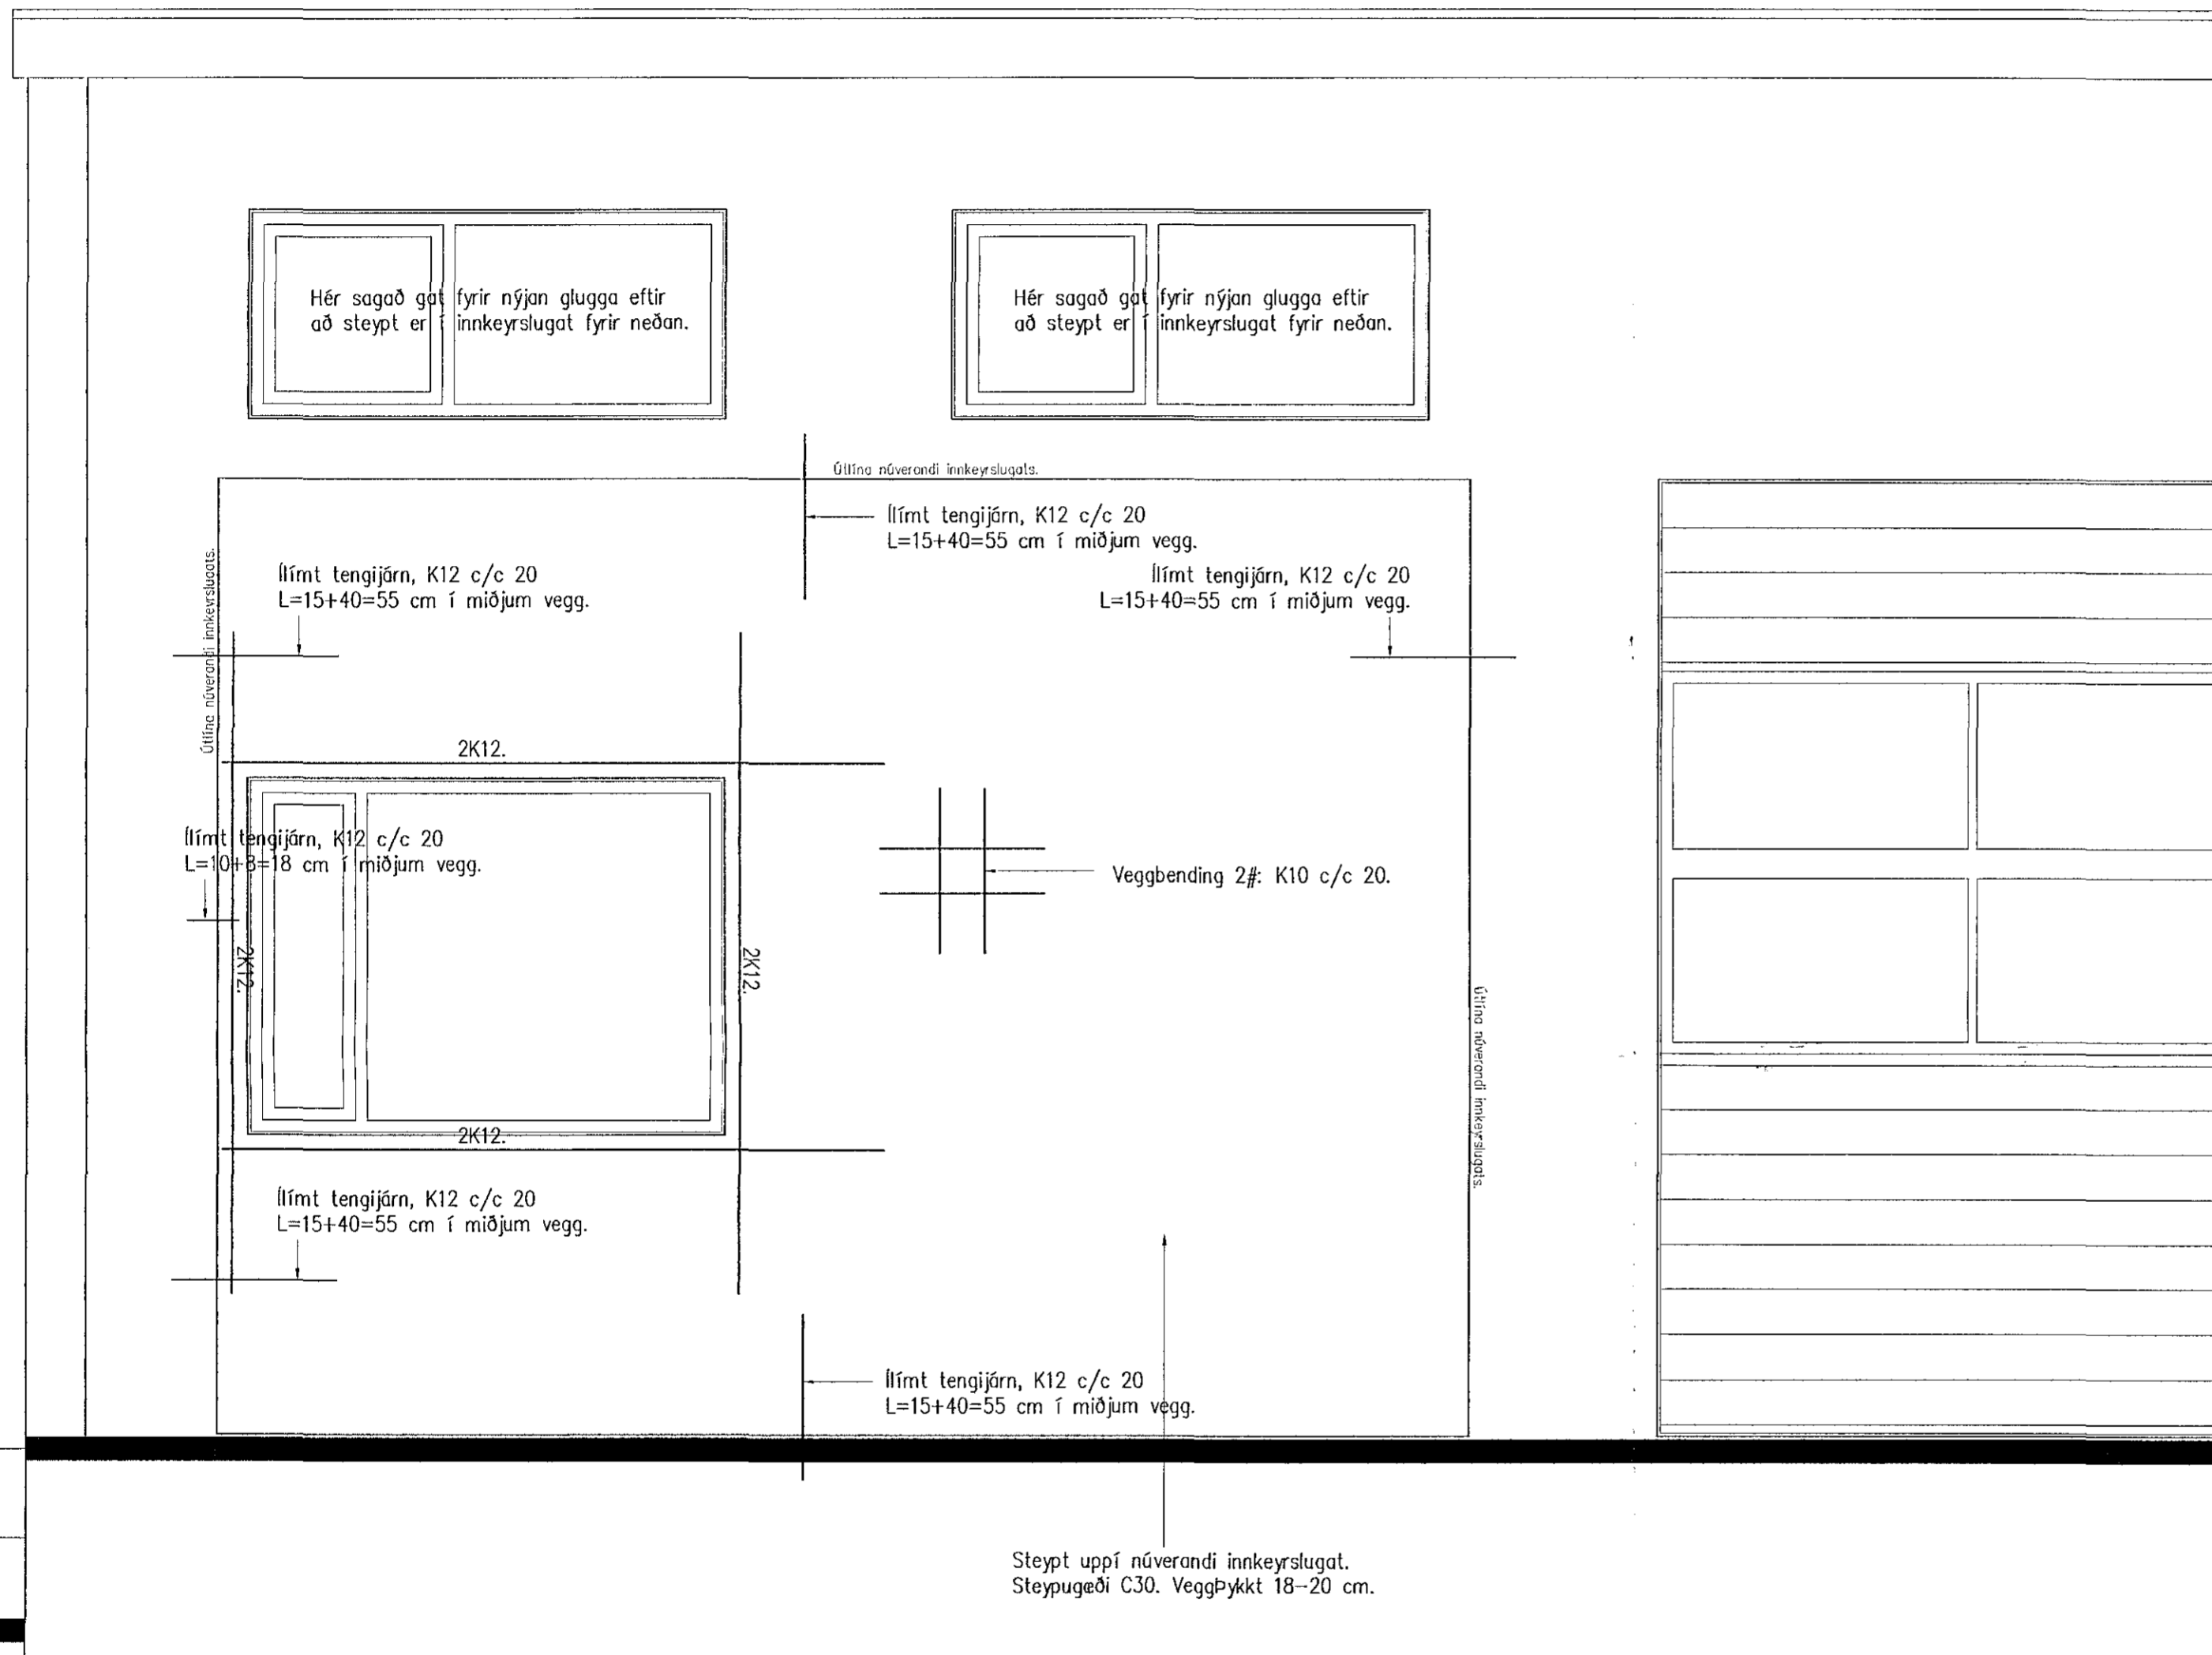

Burðarþol: Grunnmynd. 1:20.

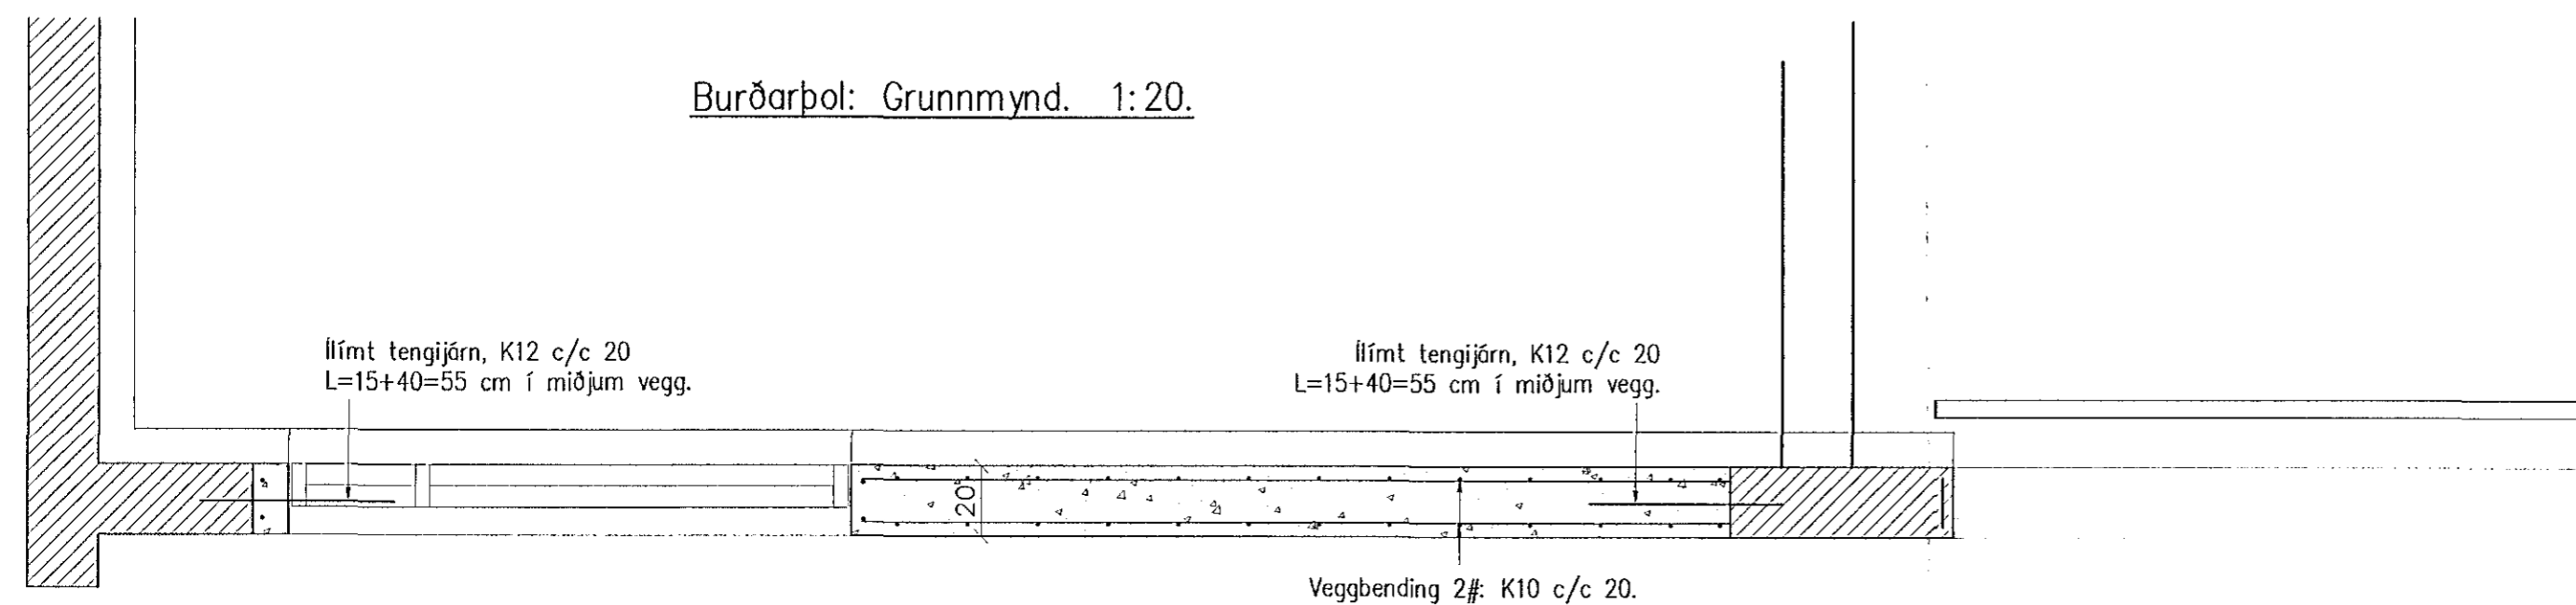

Samþykkt bann

26 FEB 2010

Byggingatulltrúnni í Hamarhóli,
F.h. Hrólfur S. Gunnlaússon

Breytingar:

TÓV TEIKNISTOFAN ÓÐINSTORGI,
VERKFRÆÐIÐEILD ehf.
Óðinsgötu 7
101 Reykjavík
Netfang: tov@to.is
Sími: 510 2211 Fax: 510 2201

Verkefni: Skútahreun 13 (eign 0104), Hafnafirði.

Heiti: Burðarþol: Breyting á útvegg.

Hönnun: VÍFILL ÓDDSSON kt. 101237-3629 VERKFRÆÐINGUR FVFI - FRV
GÓSTAFR MIFILSSON kt. 231163-5069 VERKFRÆÐINGUR FVFI

Aritun aðalhönnuðar:

M. 1:20.

R. GV

T. CV

Dagur: Feb. 2010

Nr. 1314-1-2