


VESTURVEGGUR 1:50



AUSTURVEGGUR 1:50

I GAFLVEGG KOMI EINFÖLD GRIND
K 10 c 25. I YTRI BRUN VEGGAR
(5cm FRÁ YTRI BRUN).

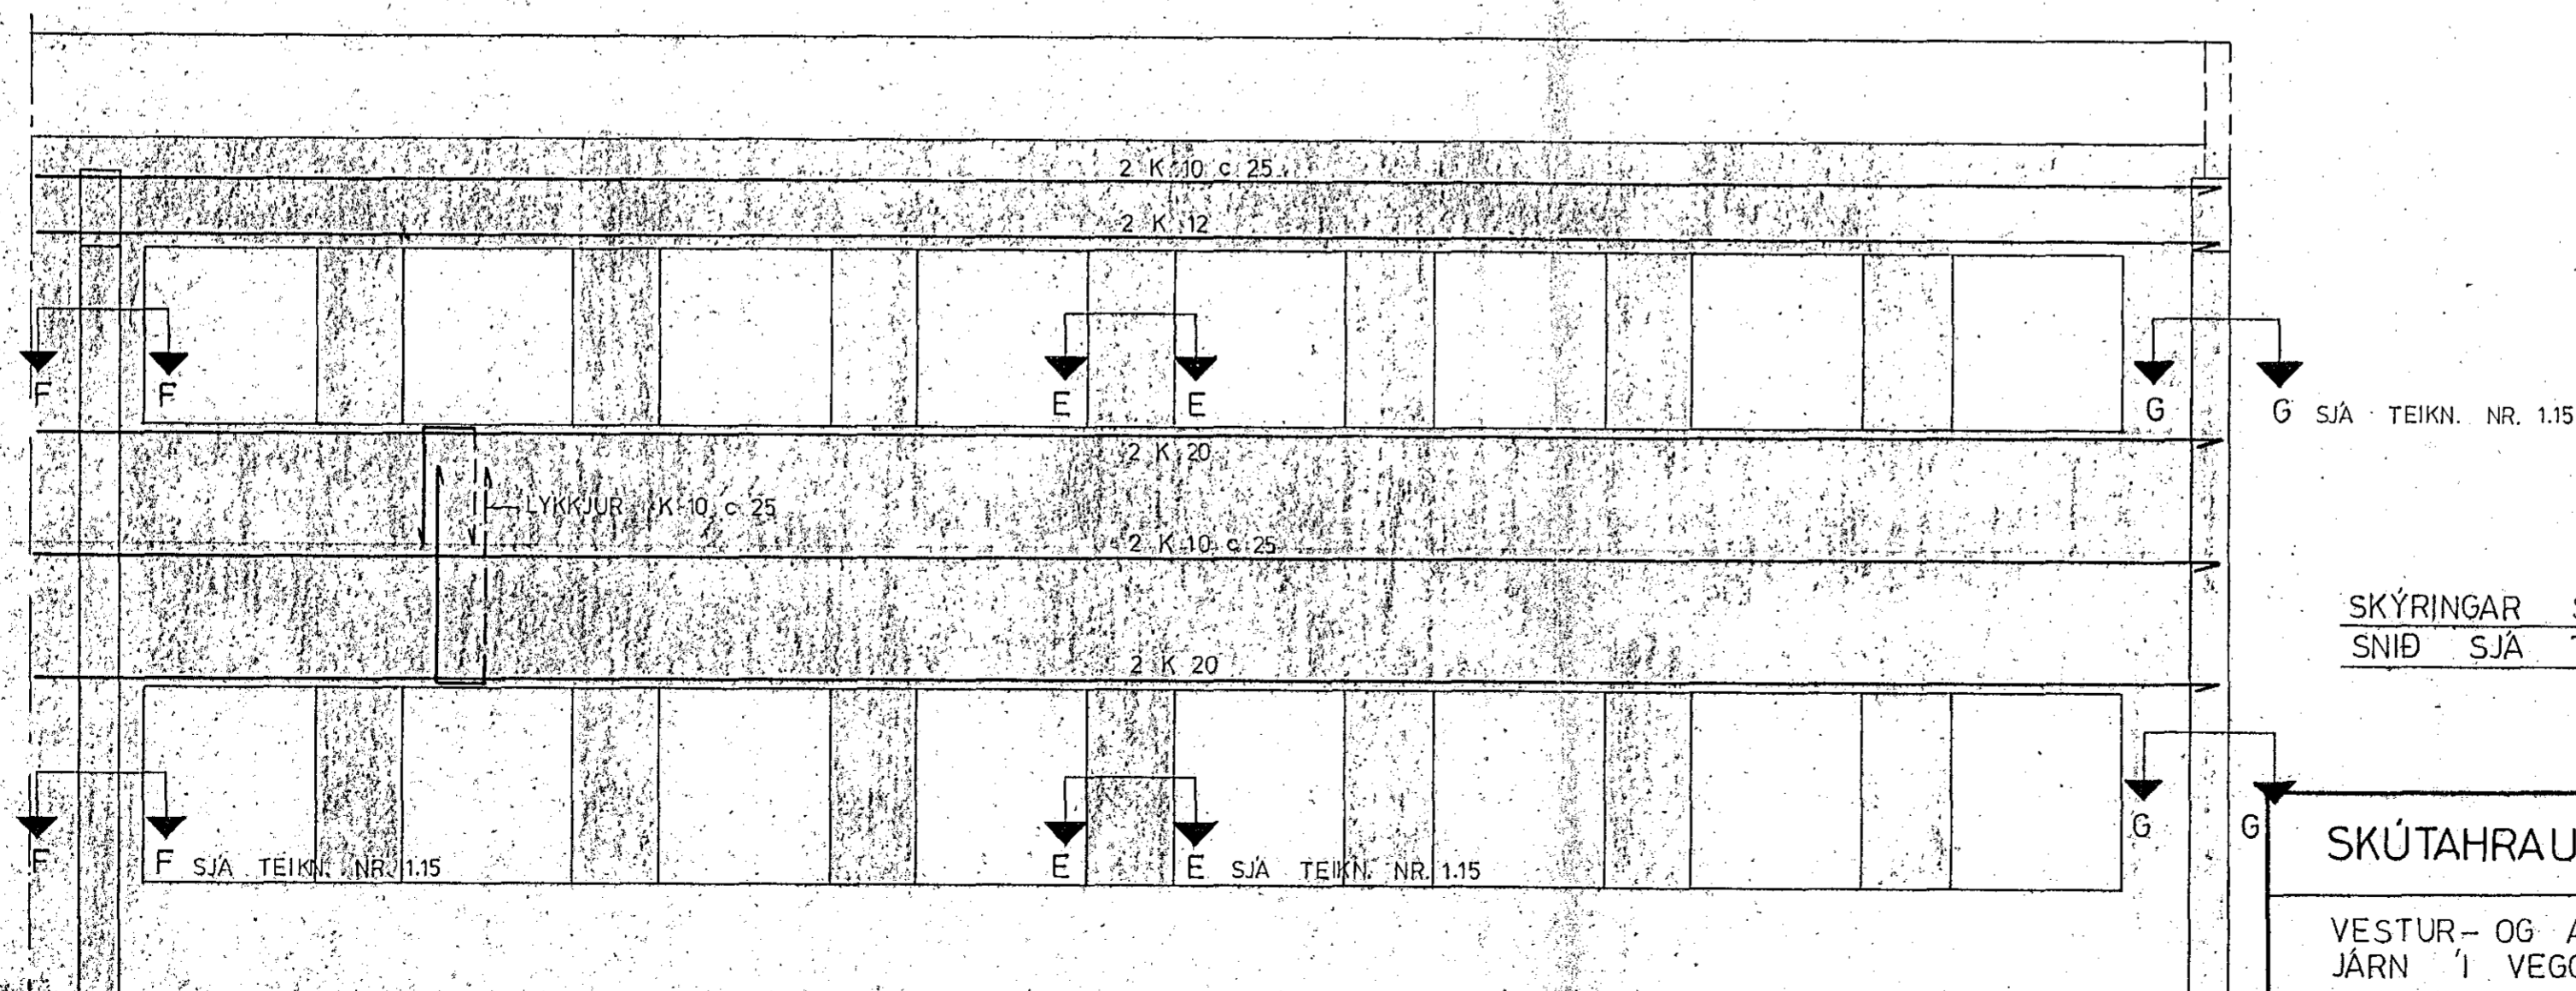

SKÝRINGAR SJA TEIKN. NR. 1.0
SNIÐ SJA TEIKN. NR. 1.15 OG 1.16

SKÚTAHRAUN 2, HAFNARFIRÐI	Mælikv. 1:50	Verk 8016	Teikn. nr. 1.20
VESTUR- OG AUSTURVEGGIR JÄRN I VEGGI II ÁFANGI.	Hannað: Teiknað:	Yfirtarið: Samp:	Dags. ÁGÚST 83
VERKFRÆÐIÞJÓNUSTA JÓHANNIS G. BERGÞÓRSSONAR h/f. VERKFR. MVFI			
HAFNARFIRÐI; SÍMAR 53315 OG 50241			