

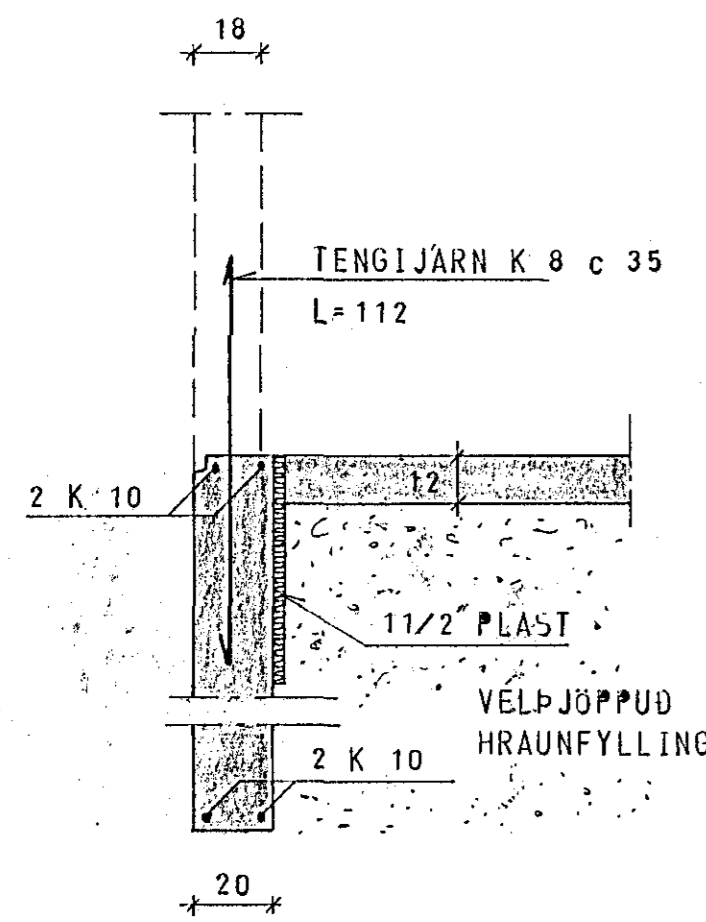



GRUNNMYND 1:50

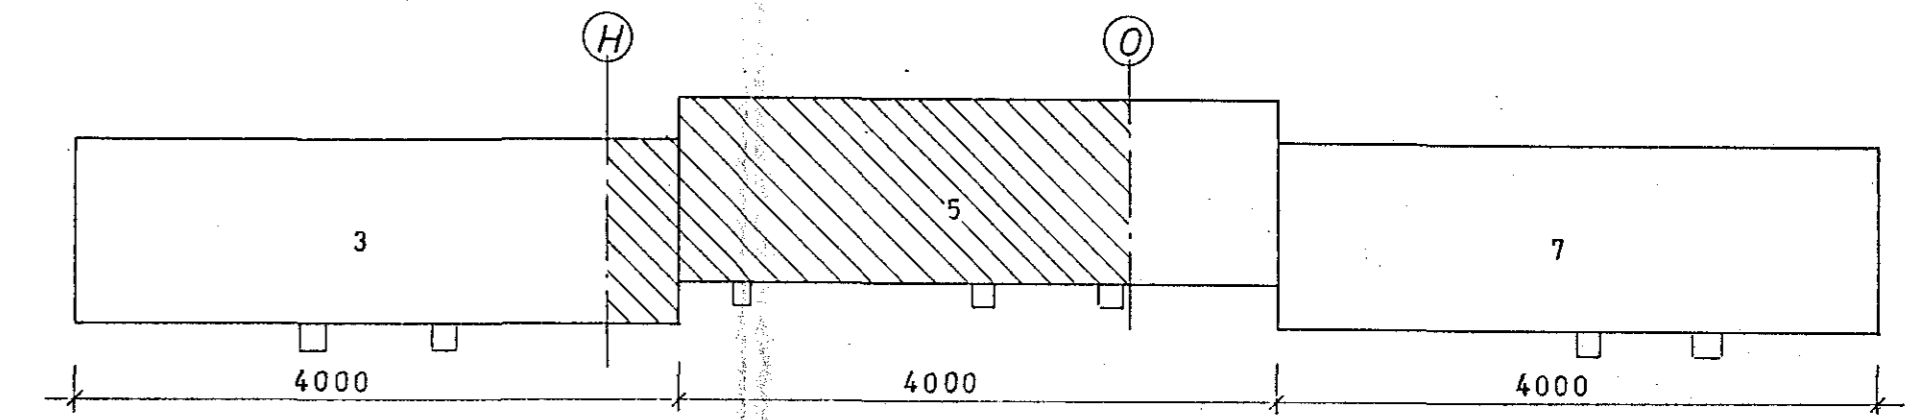


SNID a 1:20

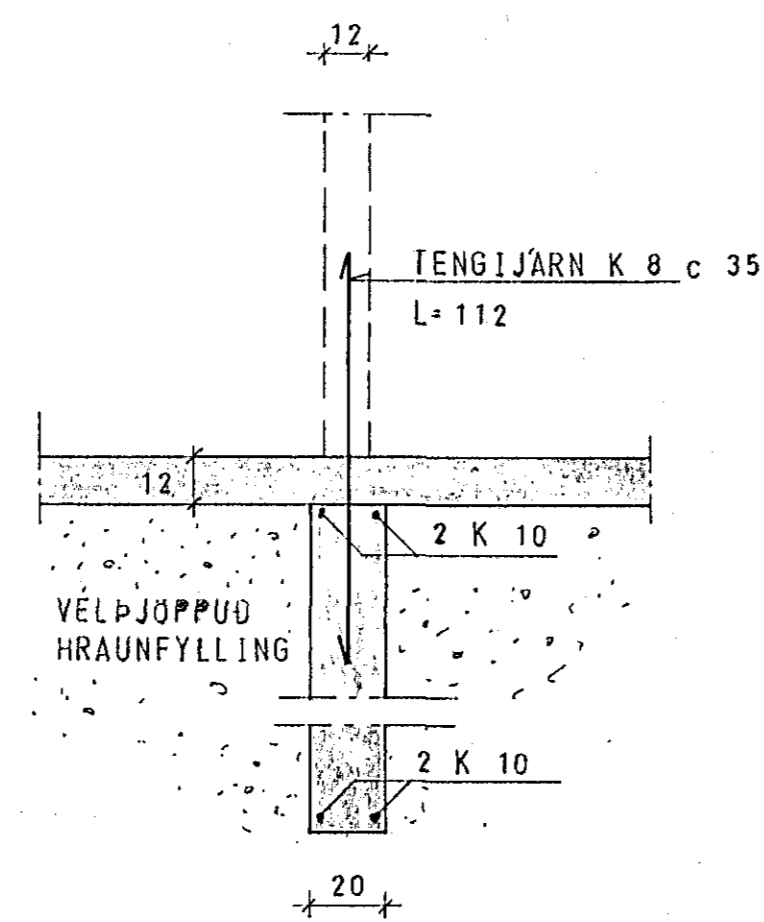

SNID b 1:20

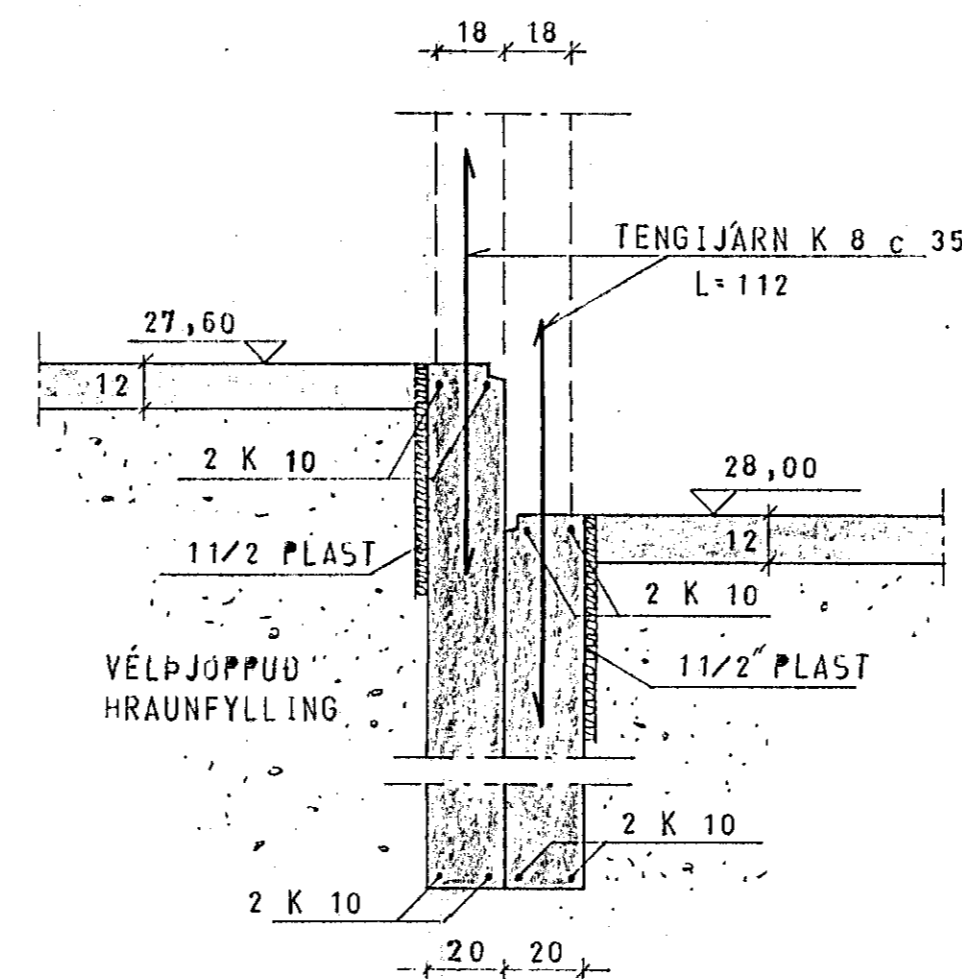

SNID c 1:20

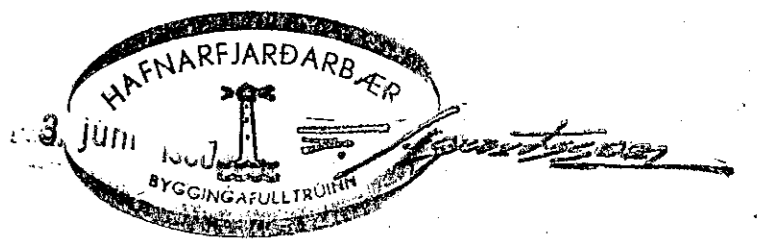

SKÝRINGAR SJÁ TEIKN. NR. 1.0

SKÚTAHRAUN 3-5 HAFNARFIRÐI	MÆLIKVARÐI 1:50 1:20	VERK 7923	TEIKN NR 1.1A
UNDIRSTÖÐUR	Hannað Teiknað: AP	Yfirfarð. Samþ.	DAGS JAN. '80.
JÓHANN GUNNAR BERGPÓRSSON VEIÐFR MVFI STRANDGÖTU 11 - HAFNARFIRÐI - Sími 53315	BREYTT		