

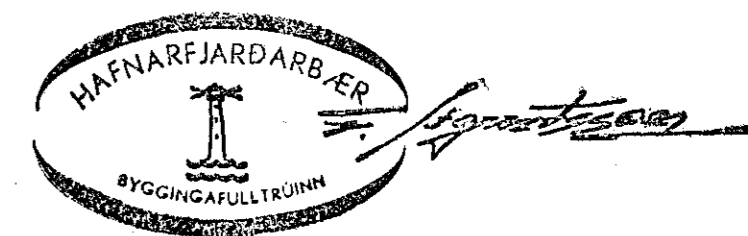


GRUNNMYND 1:50

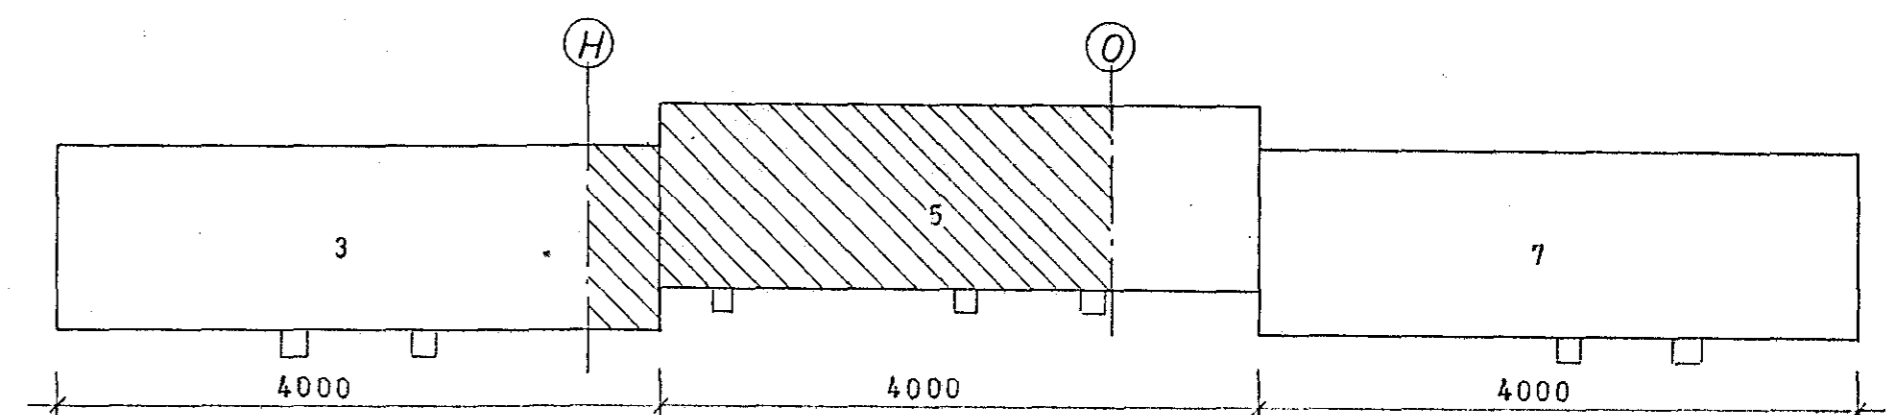


Emil Póli Einarsson


SKÝRINGAR SJÁ TEIKN. NR. 1.0

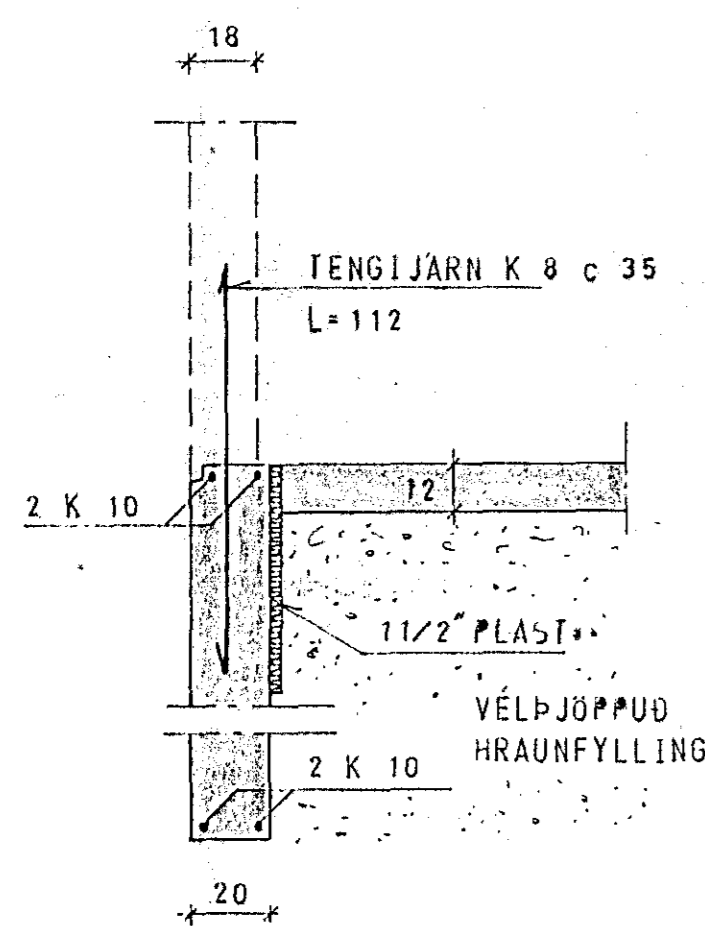

SNID a 1:20

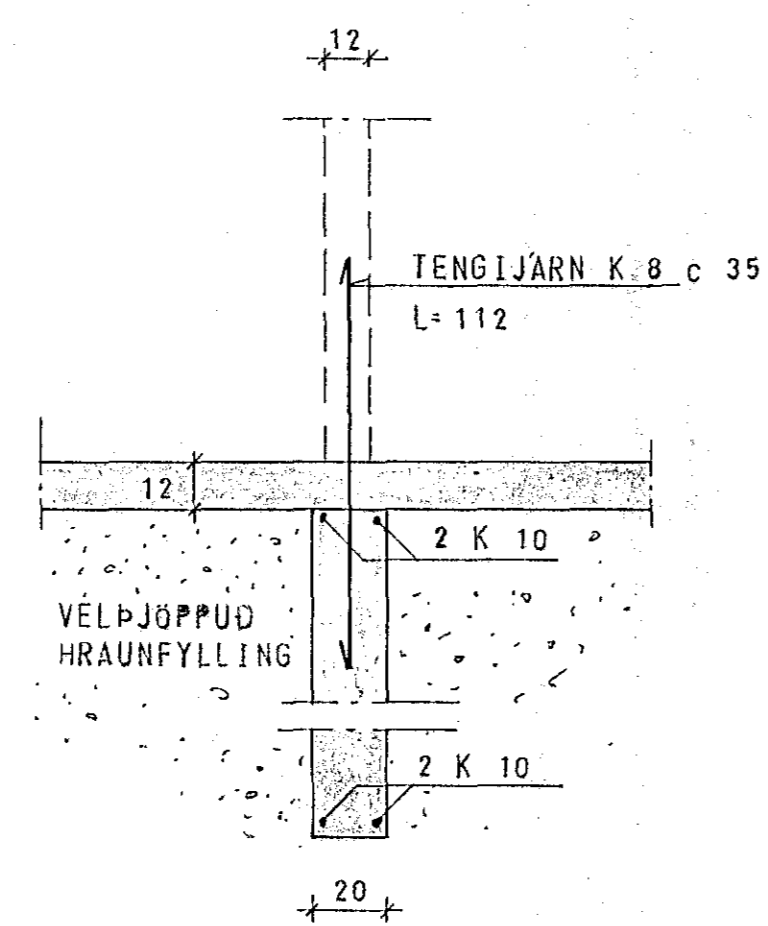

SNID b 1:20

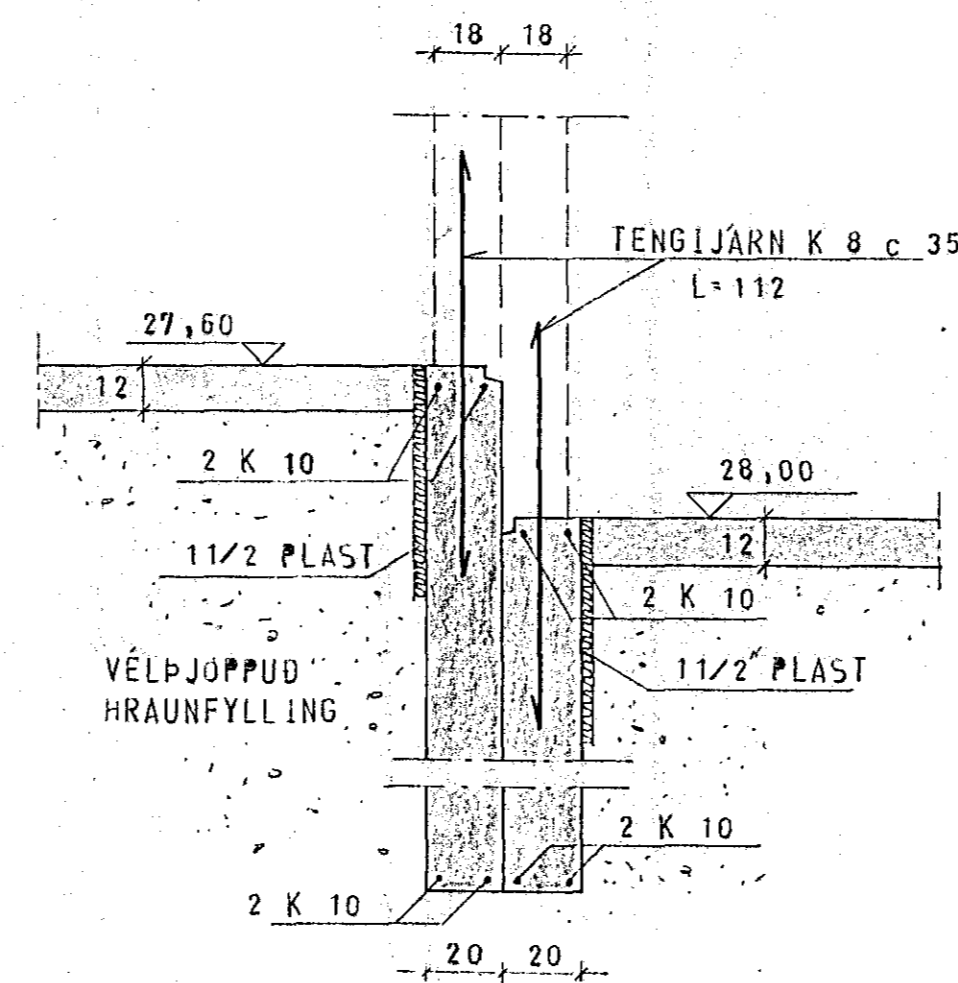

SNID c1 1:20

SKÚTAHRAUN 3-5 HAFNARFIRDI	MÆLIKVARÐI 1:50 1:20	VERK 7923	TEIKN NR 1.1A
UNDIRSTÖÐUR	Hannað Teiknað: AP	Yfirfarið Samp.	DAGS JAN. '80.
JÓHANN GUNNAR BERGÞÓRSSON VERKFR MVFI STRANDGÖTU 11 - HAFNARFIRDI - Sími 53315	BREYTT		