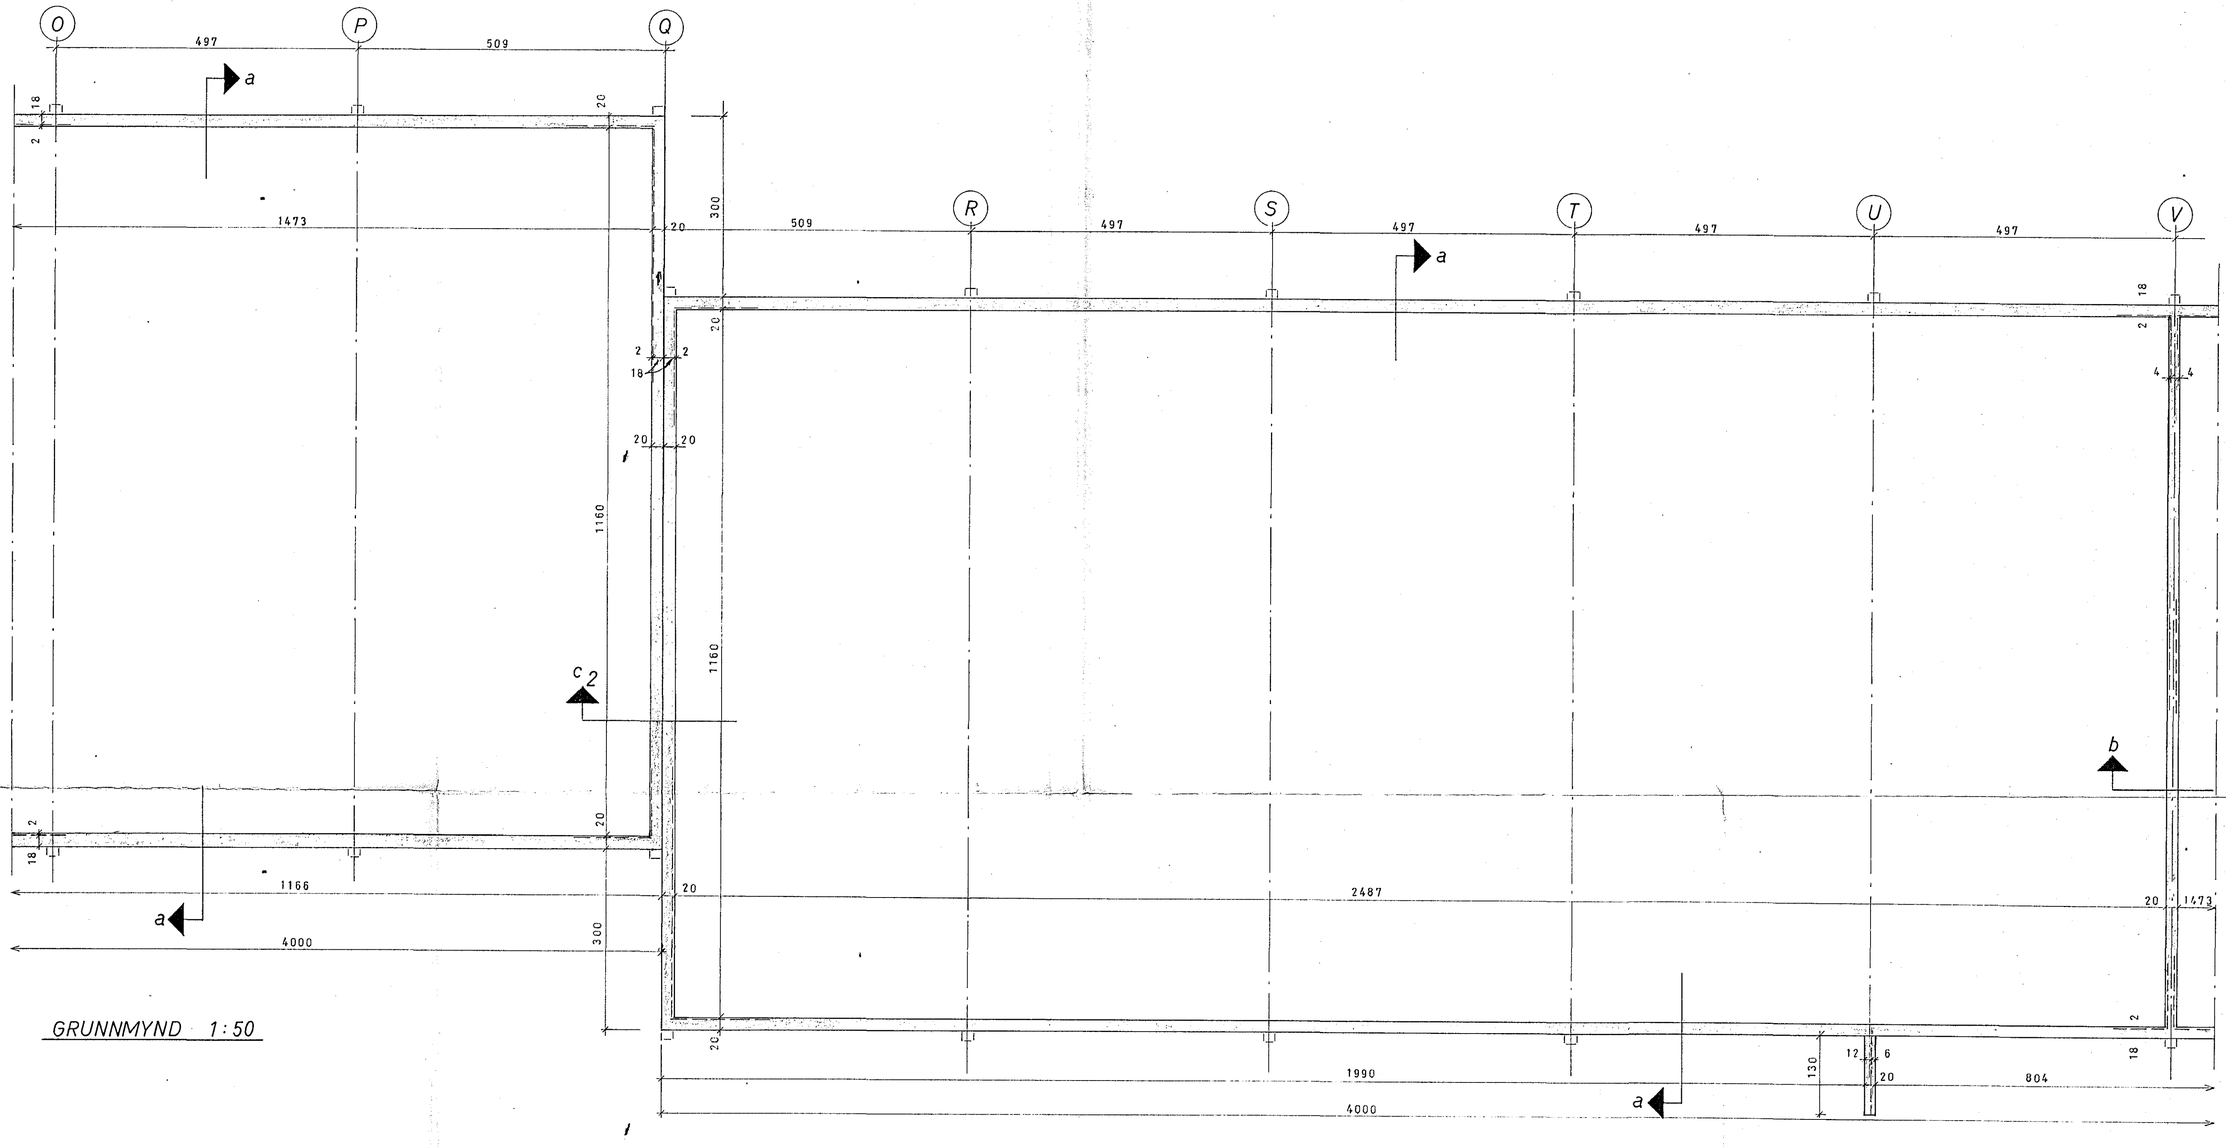

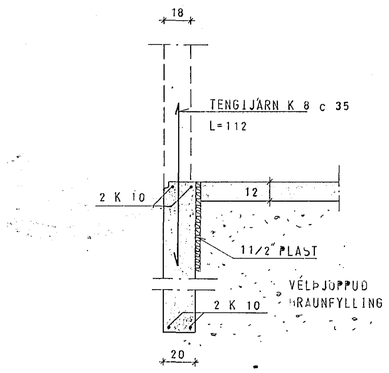

SNIÐ a 1:20

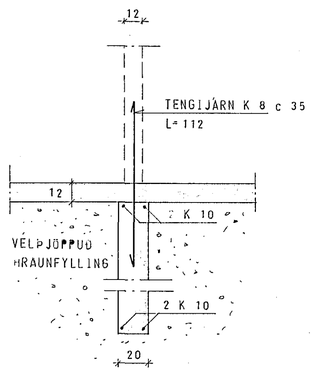

SNIÐ b 1:20

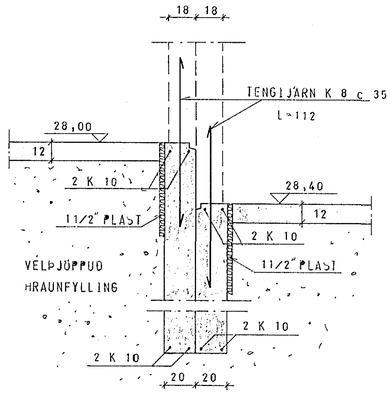

SNIÐ c_2 1:20

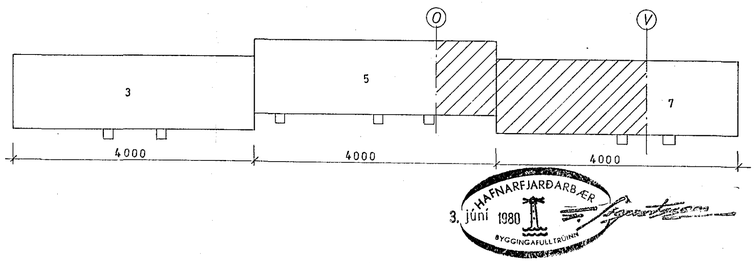

HAFNARFJARÐARBÆR
3. júní 1980
BYGGINGAFULLTRÚINN

SKÝRINGAR SJÁ TEIKN NR. 1.0

SKÚTAHRAUN 5-7, HAFNAFIRÐI	MÆLIKVARÐI 1.50 1:20	VERK 7923	TEIKN NR 1.1 B
UNÐIRSTÖÐUR	Hannað: Teiknað: BÞ	Yfirfarið: Samþ:	DAGS JAN. '80.
JÓHANN GUNNAR BERGÞÓRSSON VERKFR MVFÍ STRANDGÖTU 11 — HAFNARFIRÐI — SÍMI 53315	BREYTT		