

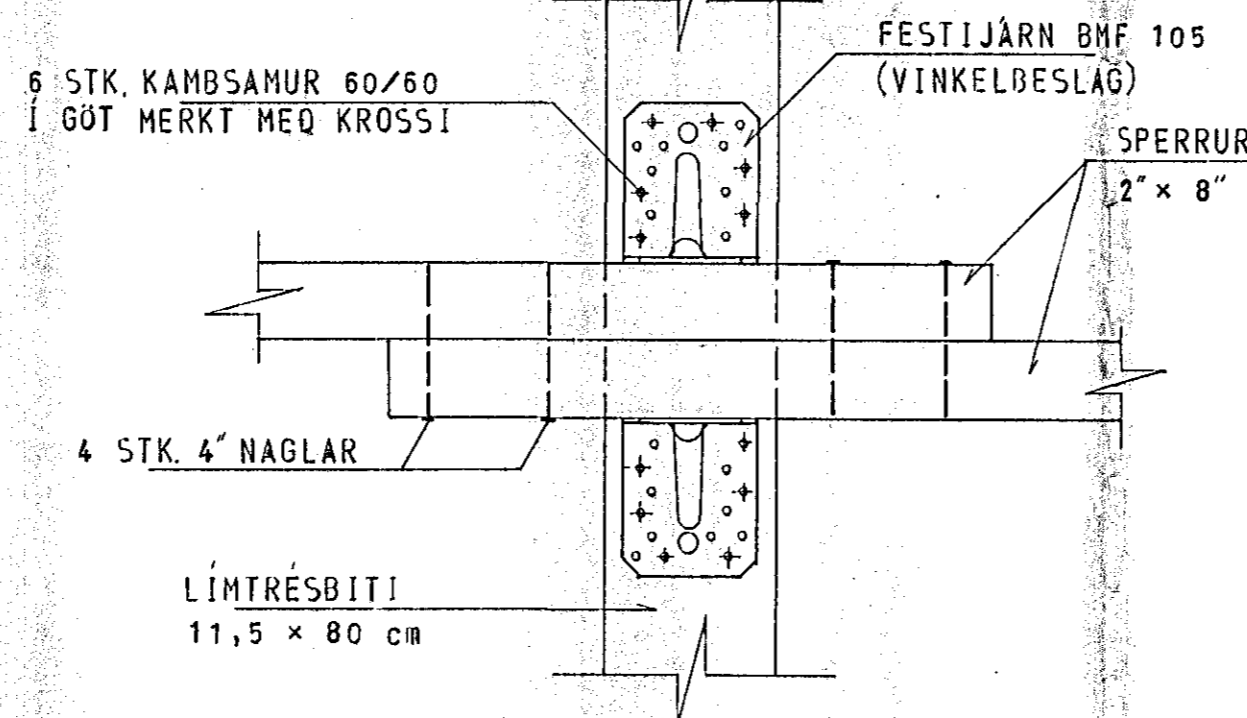


SÉRMYND I" 1:20

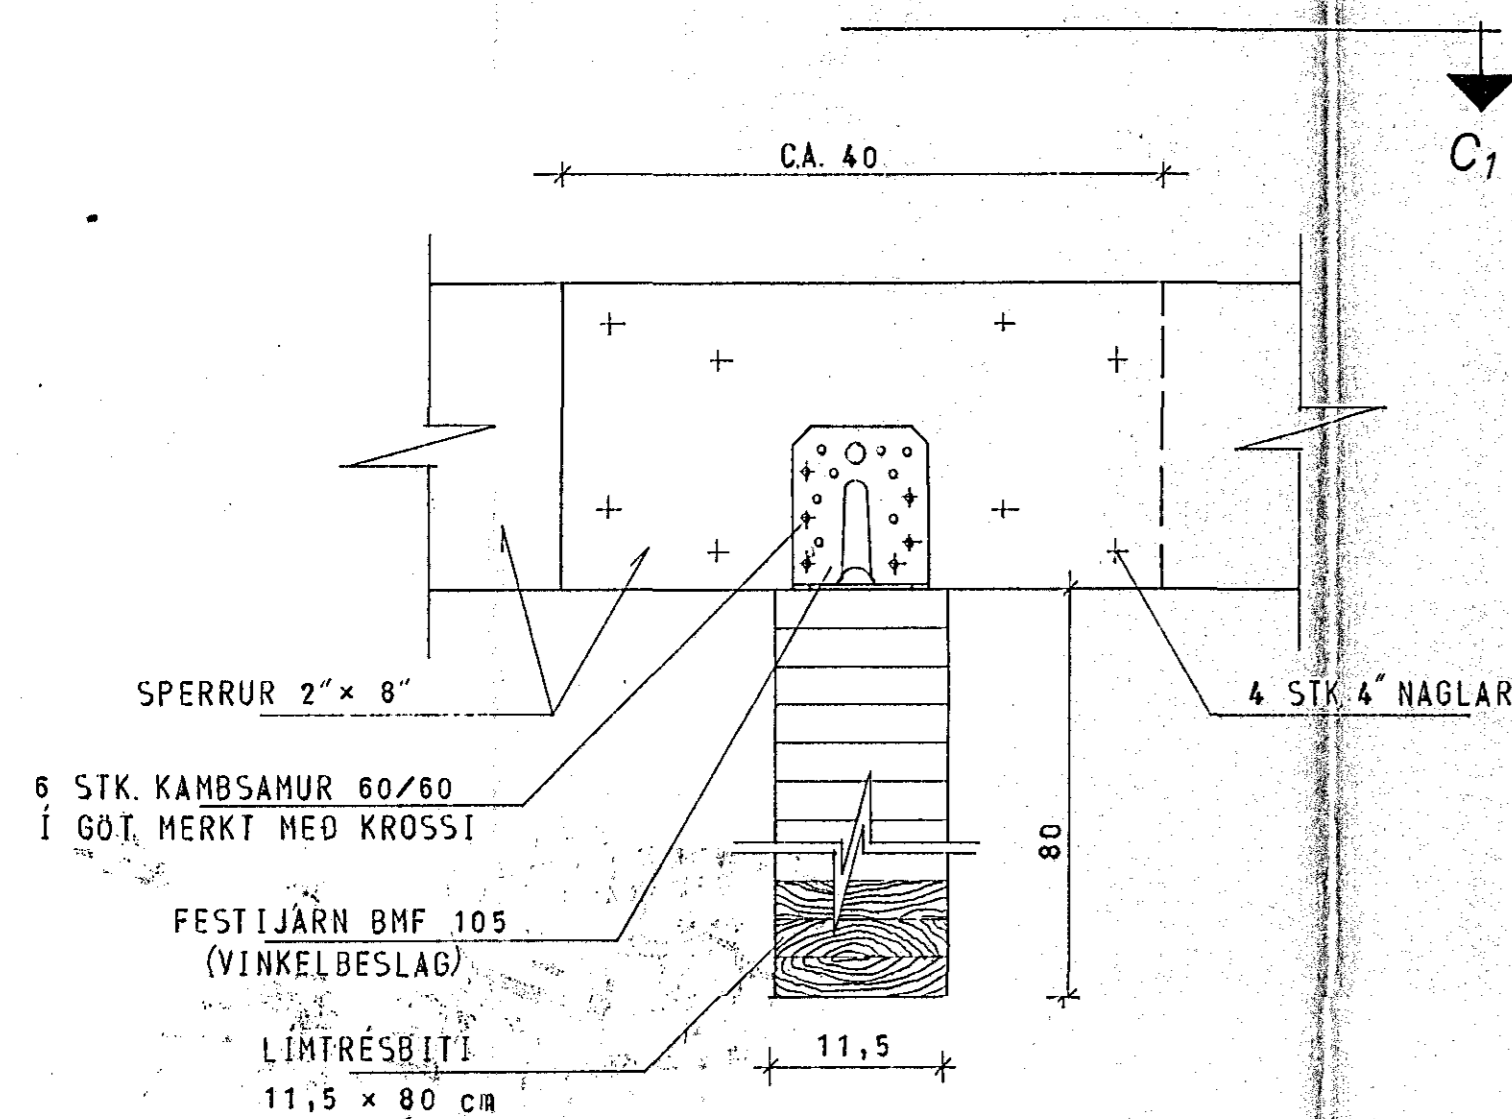

SNID C 1:5

SNID C1 1:5

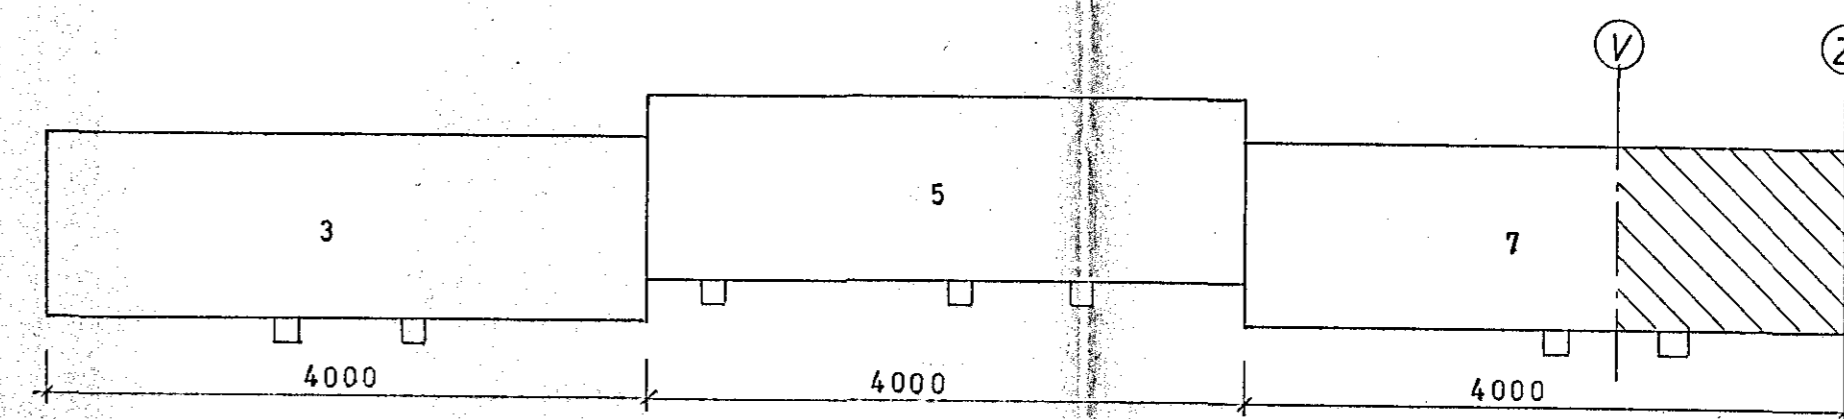

SKÝRINGAR SJÁ TEIKN. NR. 1.0

SKÚTAHRAUN 7, HAFNARFIRÐI	MÆLIKVARDI 1:50 1:20 1:5	VERK 7923	TEIKN NR 13C
ÞAK SNID OG SÉRMYND	Hanna Teiknað: <i>ap</i>	Yfirfarið. Samb.	DAGS Maí '80.
JÓHANN GUNNAR BERGPÓRSSON VERKFR MVFI STRANDGÖTU 11 - HAFNARFIRÐI - SÍMI 63315	BREYTT		