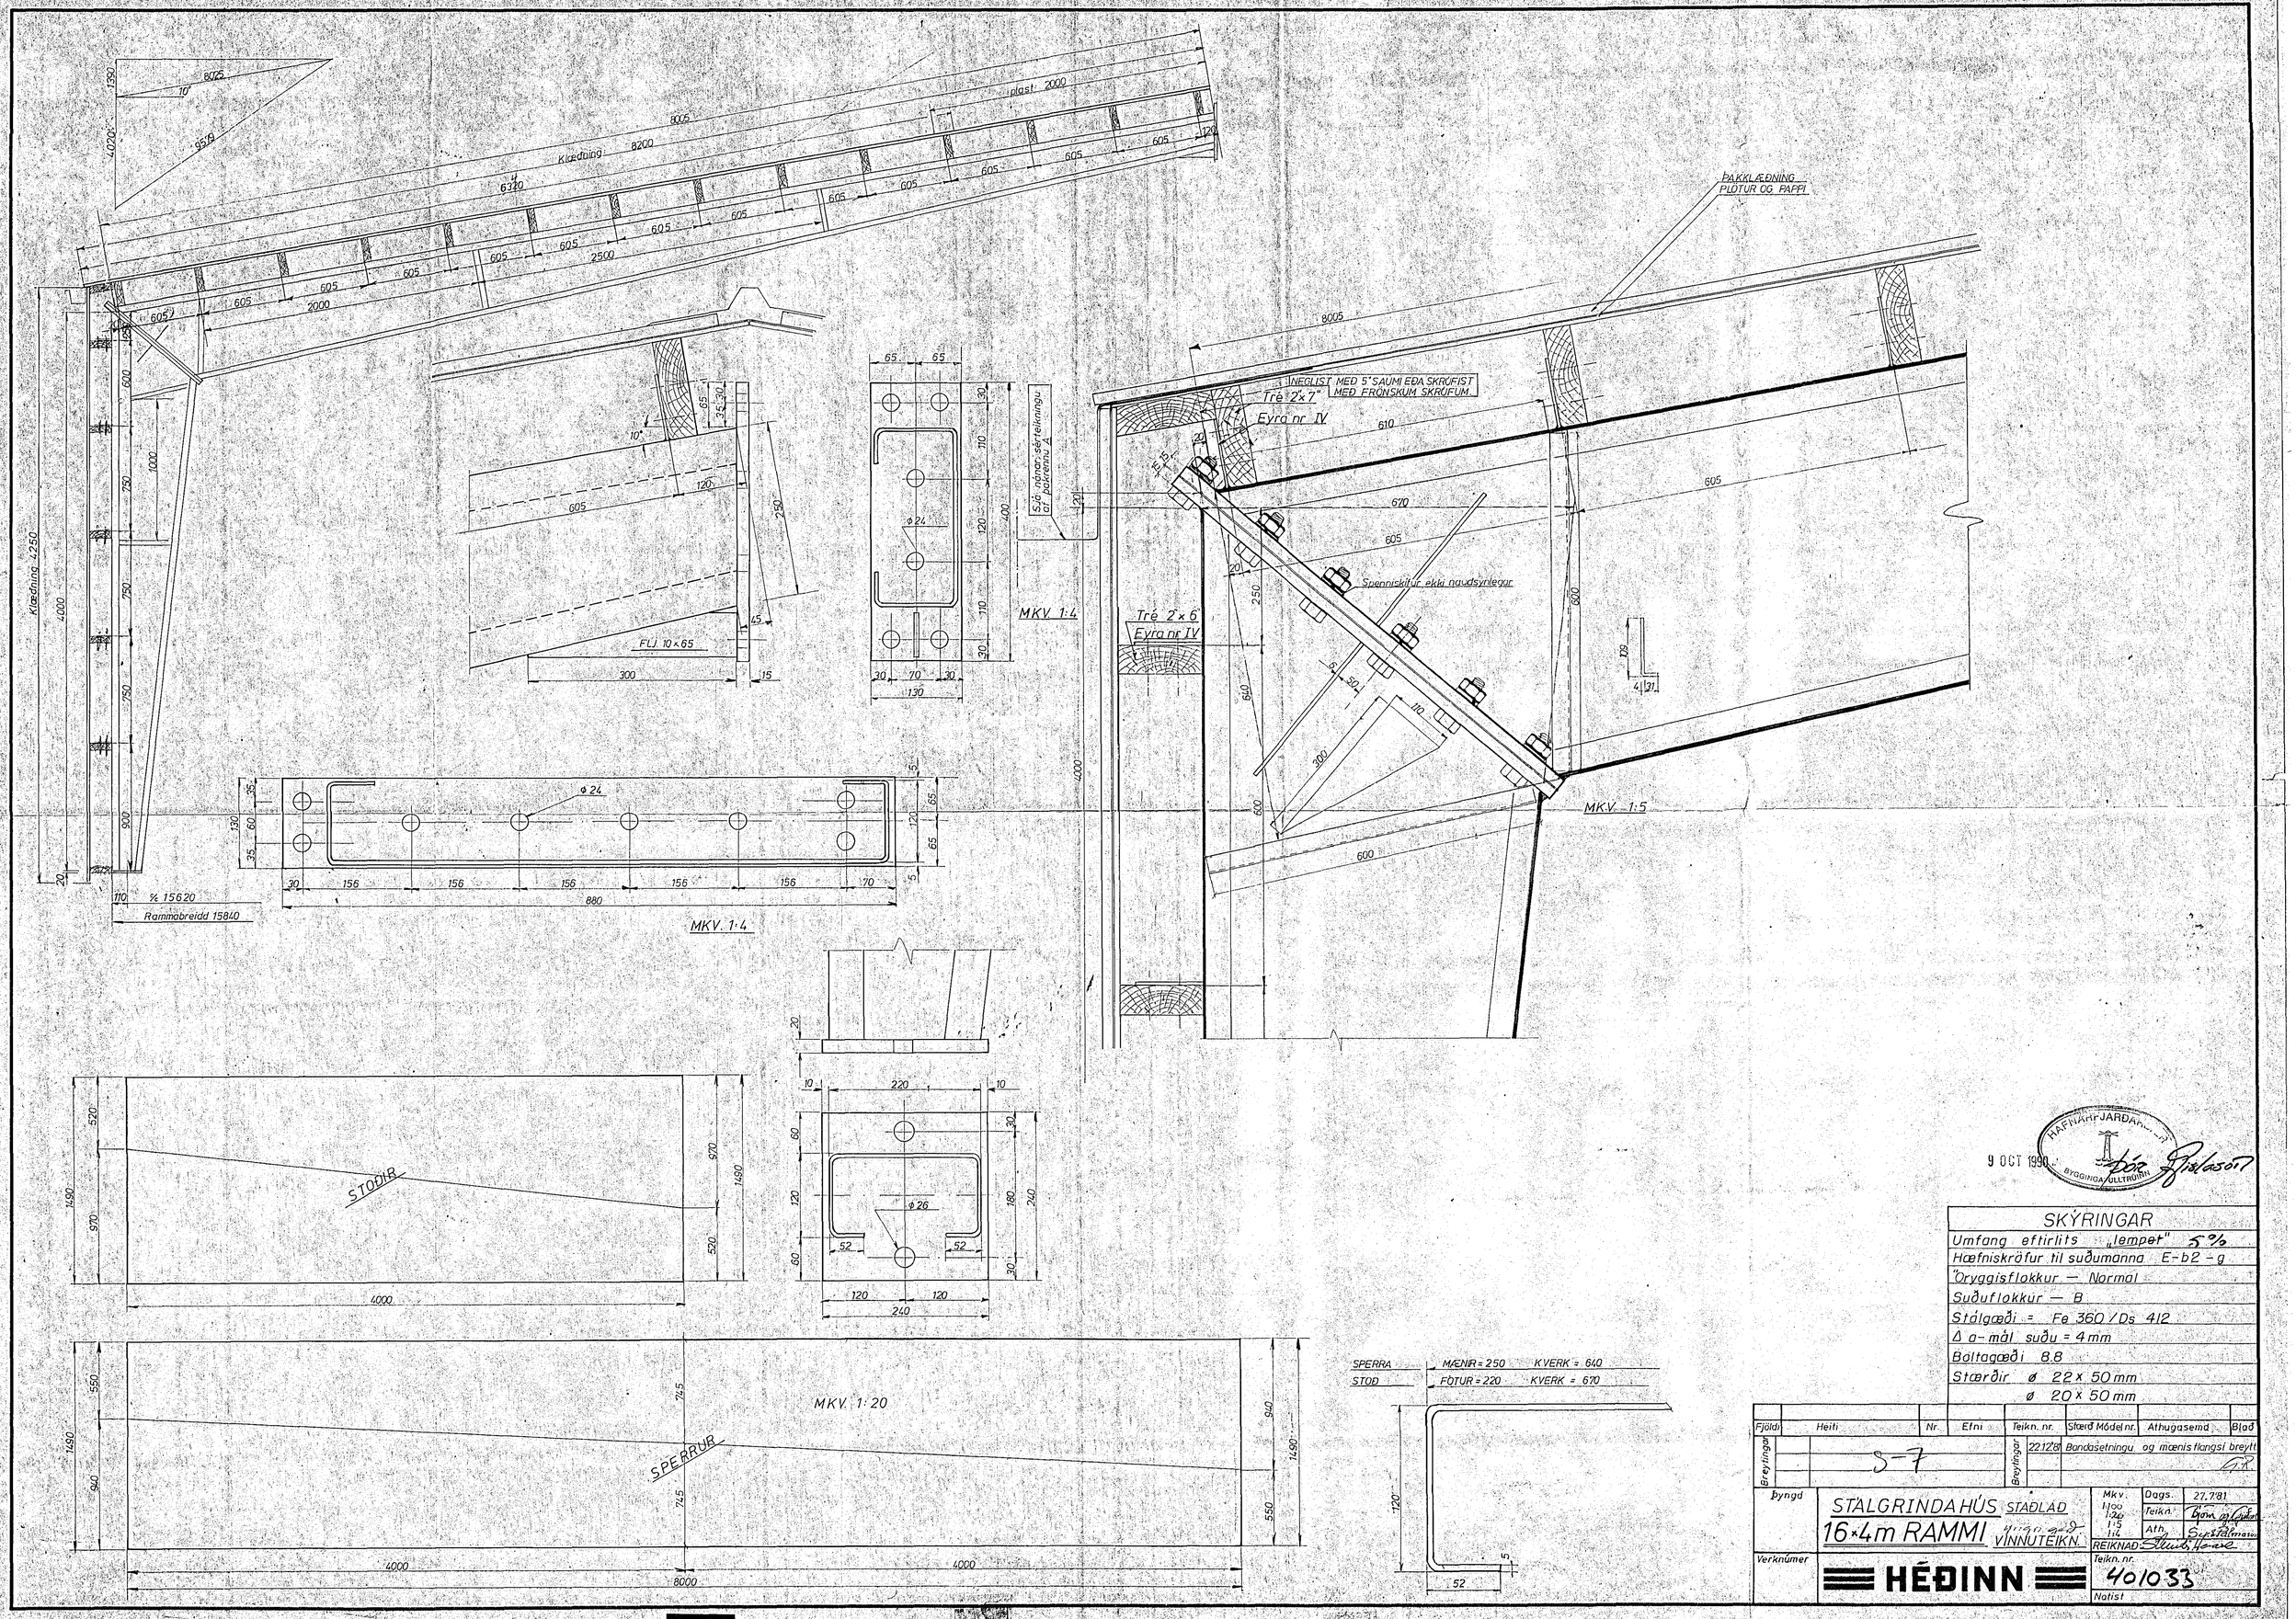

9 OCT 1990

HAFNARFJARÐARBÆR BYGGINGA ÚLLTRÚINN

SKÝRINGAR

Umfang eftirlits „lempet" 5%
Hæfniskröfur til suðumanna E-b2-g
Öryggisflokkur — Normal
Suðuflokkur — B
Stálgæði = Fe 360 / Ds 412
Δ a-mál suðu = 4 mm
Boltagæði 8.8
Stærðir ø 22 x 50 mm
ø 20 x 50 mm

Fjöldi	Heiti	Nr.	Efni	Teikn. nr.	Stærð Módel nr.	Athugasemd	Blað
Breytingar	S-7			Breytingar	22.12.'81	Bandasetningu og mænis flangsi breytt	

Þyngd

STÁLGRINDAHÚS STAÐLAÐ
16×4m RAMMI
VINNUTEIKN.

Mkv. 1:100 1:20 1:5 1:4
Dags. 27.7.'81
Teikn.
Ath.
REIKNAÐ
Teikn. nr. 401033
Notist

Verknúmer

HÉÐINN