




GRUNNMÝND, 1:50

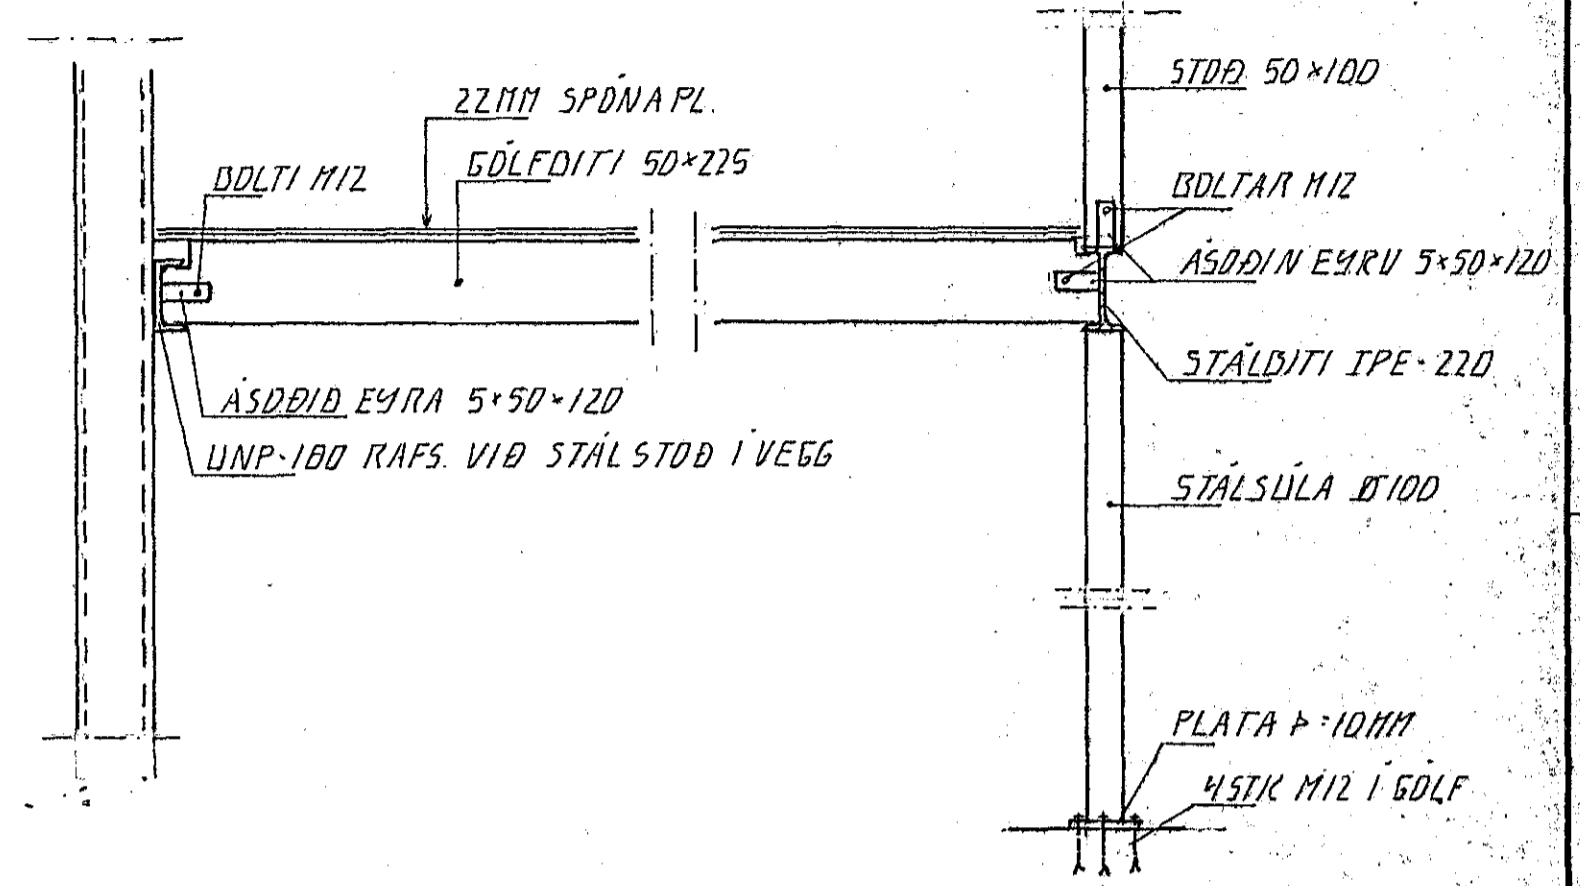

SNID 1.1/20

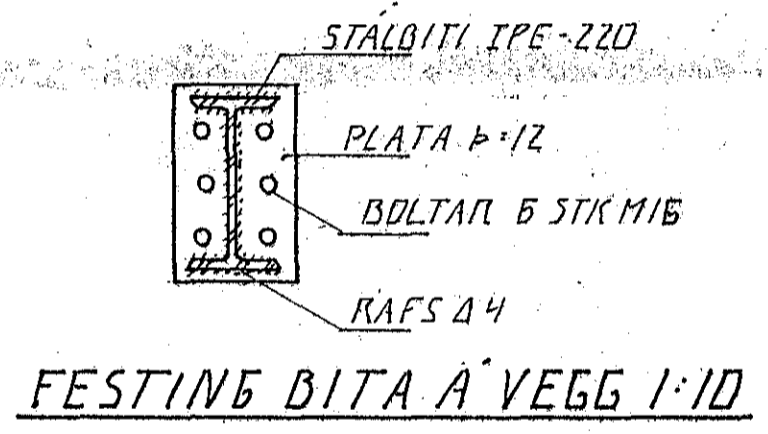

FESTING BITA Á VEGG 1:10

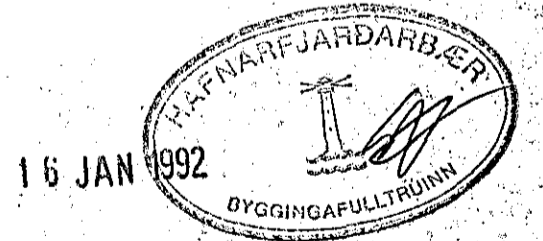

BR.NR.	DAGS	EÐLI BREVTINGAR	SIGN.
SKÚTAHRAUN 9A HAFNARFIRÐI			DAGS JAN 91
MILLIÐFT Í HÚSHLUTA 01-01			HANNAÐ 47
MÁLÍKV. 1:50, 1:20, 1:10			TEIKNAD 47
SIGURÐUR ÞORLEIFSSON			VERK.NR. 0747
STRANDGÖTU 11 HAFNARFIRÐI			BLADNR.
SÍMI 51151/54255			