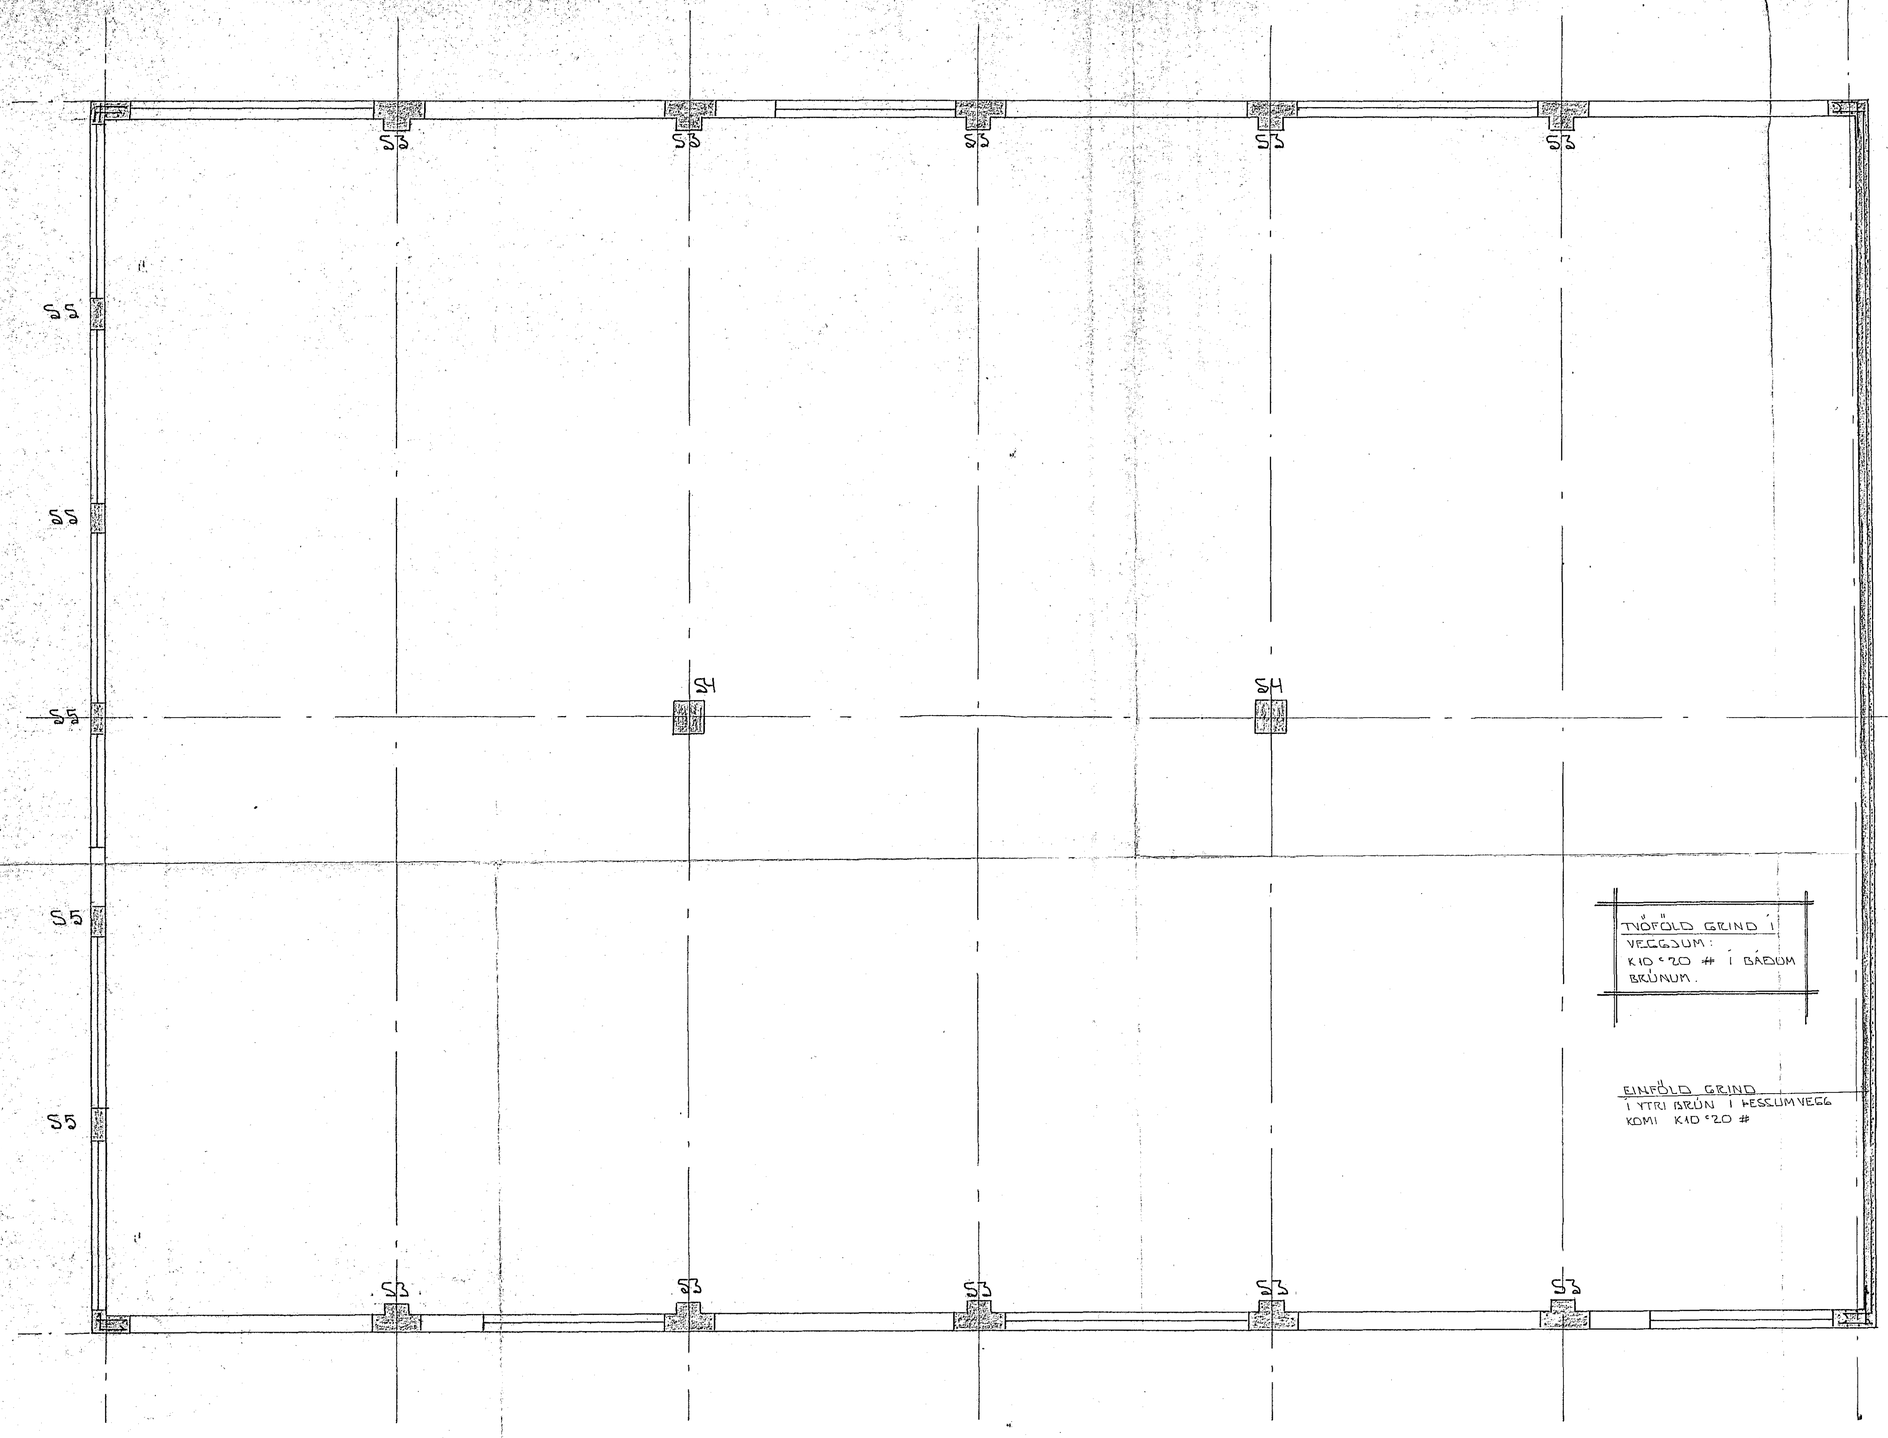

GRUNNMYND ^1:50

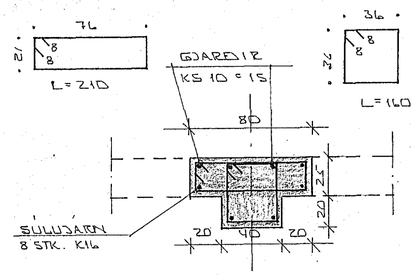

SÚLA S3 ^1:20

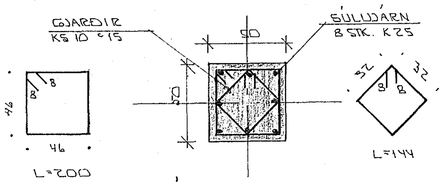

SÚLA S4 ^1:20

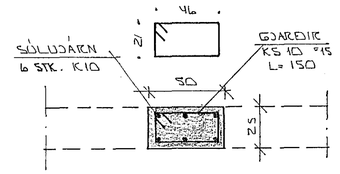

SÚLA S5 ^1:20

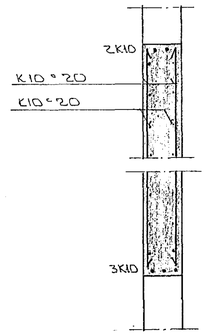

SNIÐ Í VEGG MILLI GLUGGA
1:20

3 AUG 1988 HAFNARFJARÐARBÆR BYGGINGAFULLTRÚI

BR.NR.	DAGS	EÐLI BREYTINGAR	SIGN.
01	22.07.'88	JÁRN Í VEGG EINF.	

SKÚTAHRAUN 9A HAFNARFIRÐI

JÁRNBENDING VEGGJA.

MÆLIKV. ^ 1:50 ^ 1:20

SIGURÐUR ÞORLEIFSSON TÆKNIFRÆÐINGUR F.T.F.I.

STRANDGÖTU 11 HAFNARFIRÐI SÍMI 54751

DAGS. JÚLÍ '88
HANNAÐ
TEIKNAÐ
VERK NR. 8747
BLAÐ NR. 1-04