




SNIP A 1:20

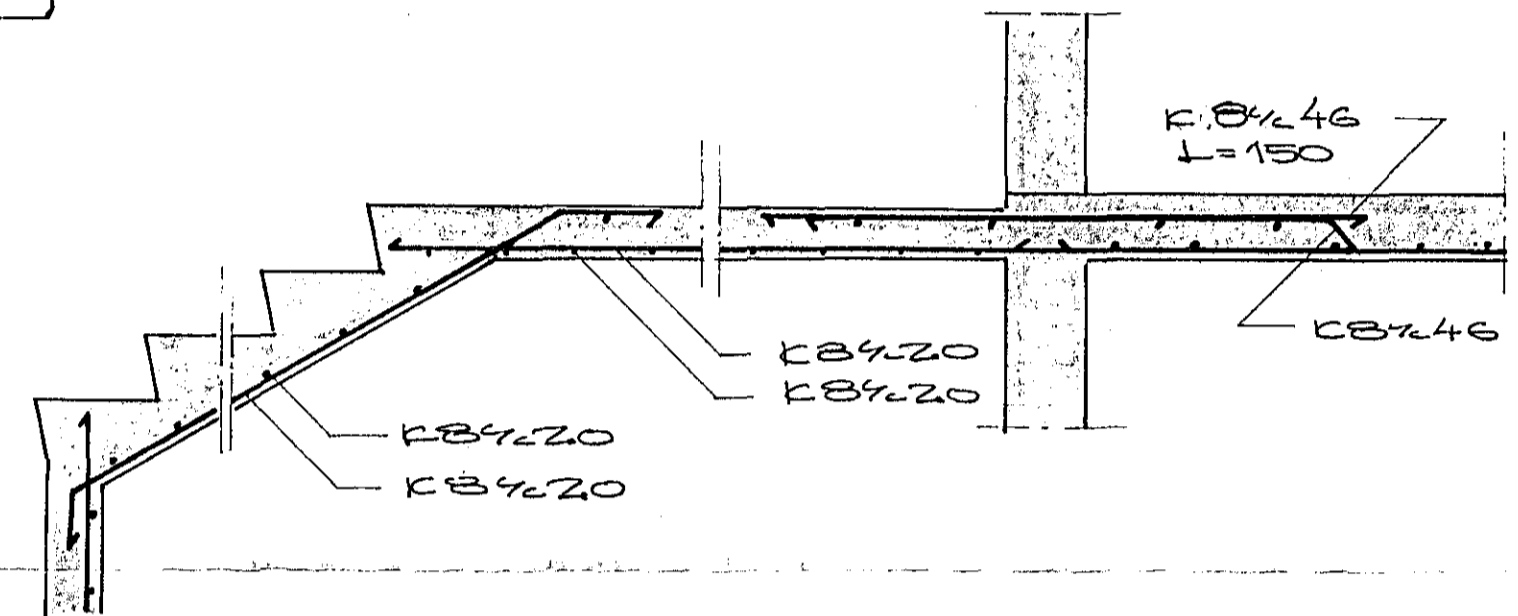


SNIP B 1:20

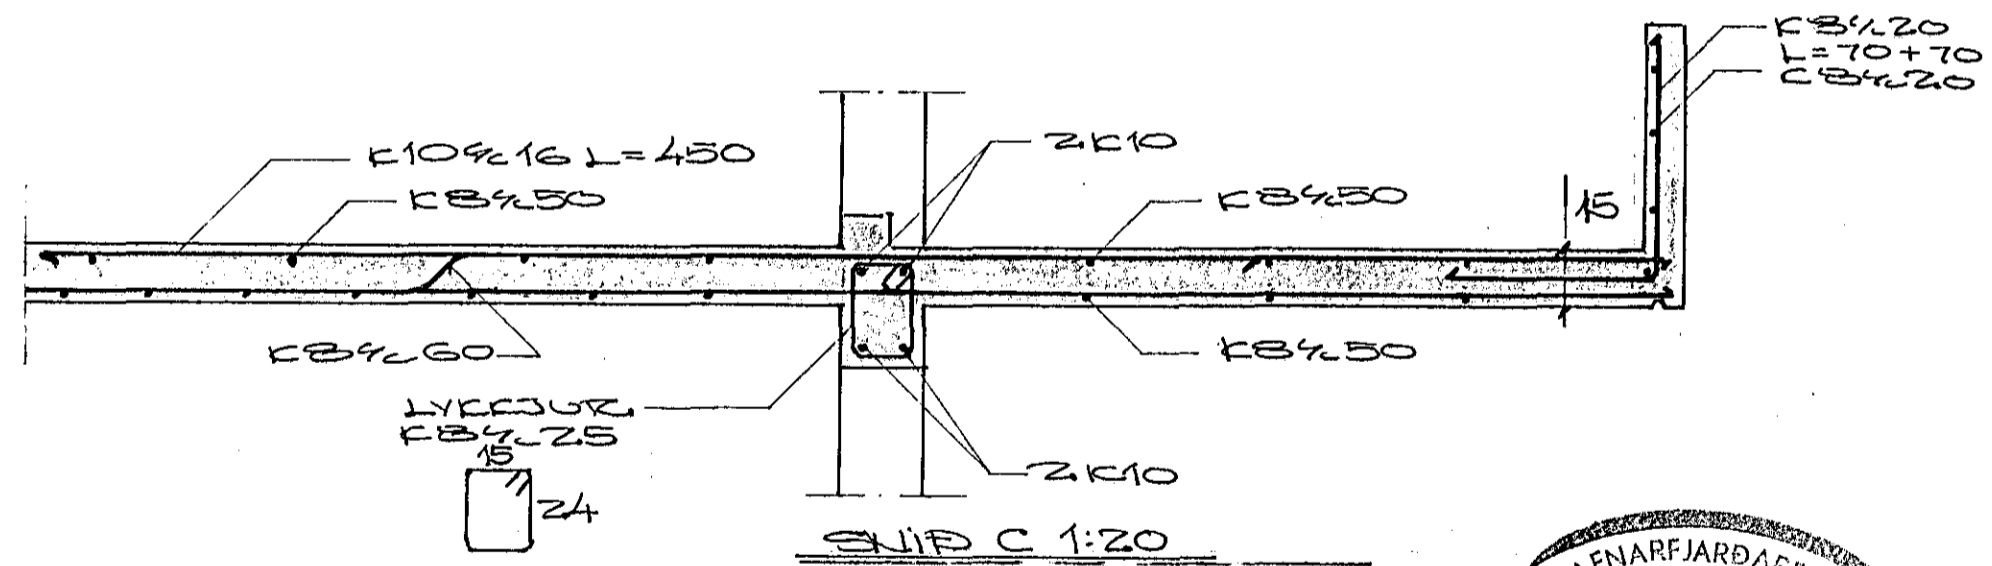


SNIP C 1:20

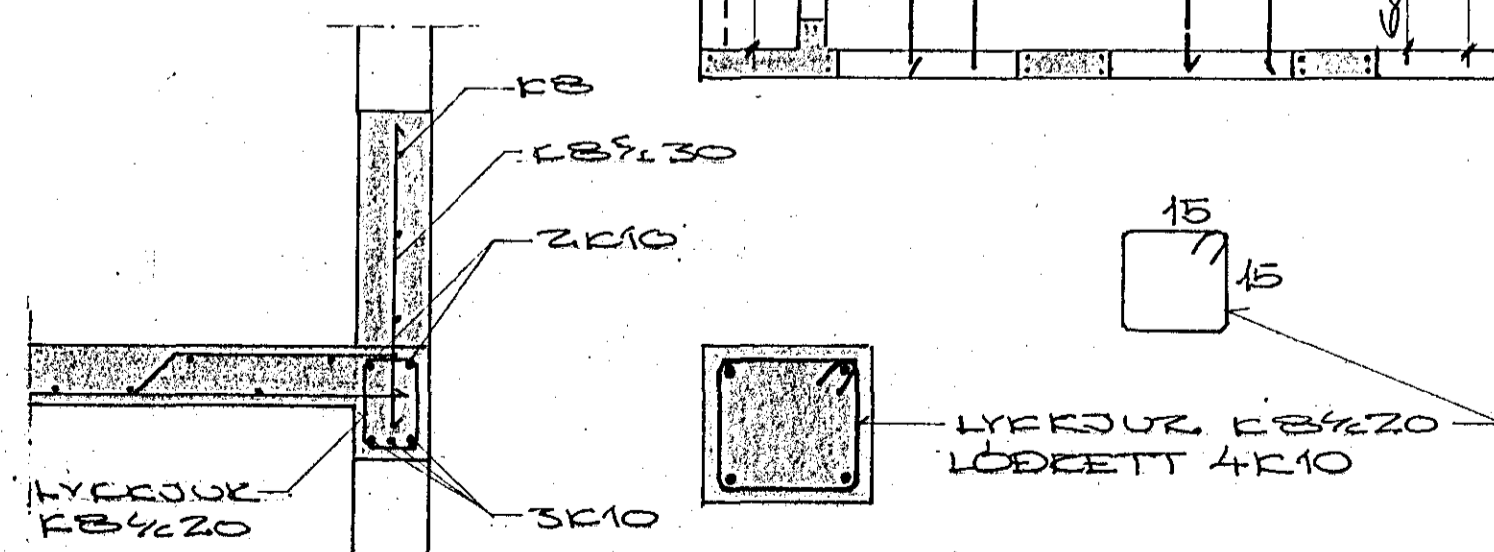


SNIP D 1:20

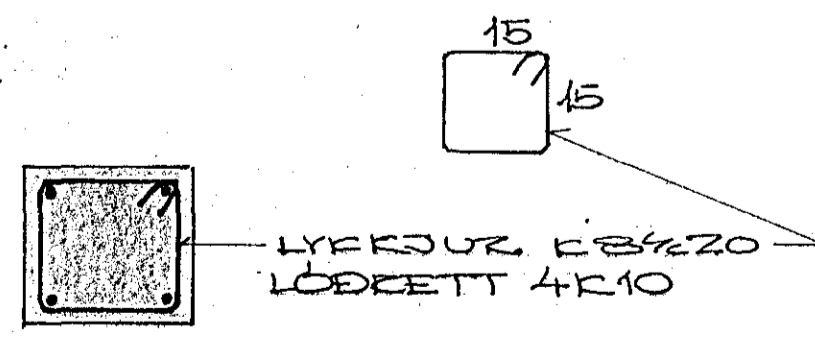

SNIP E 1:10

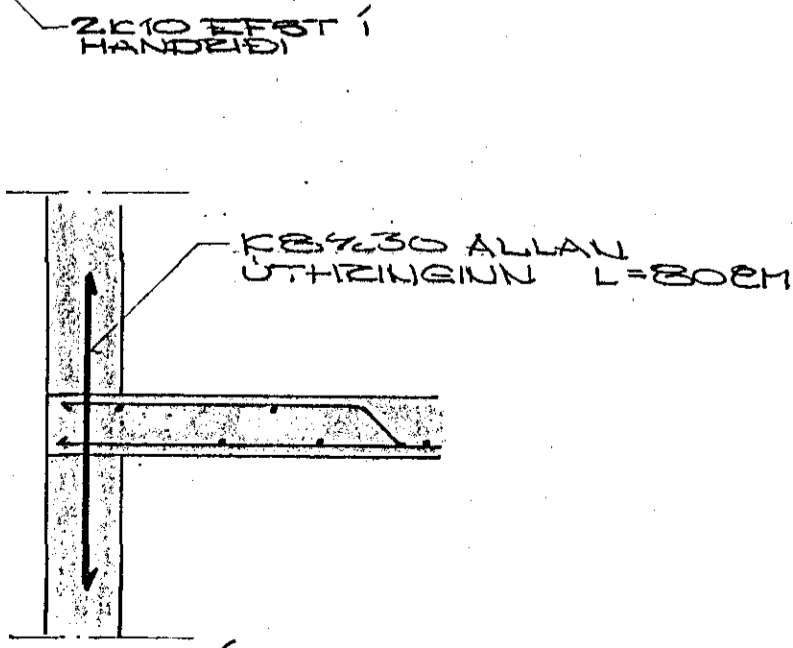

SNIP F 1:20

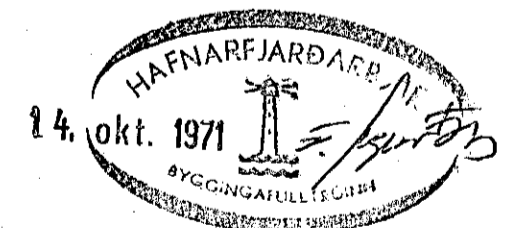

SMÍÐAUVANNA 25

SKYRINGAR.
 STAK KB 40
 STEYPA B 200
 MEÐR STÁL Í EFRA BÖÐI PLÖTU
 NEDRA
 DEYLISTANGIR KB 4/50 KOMI UNDR
 GRIND Í EFRA BÖÐI PLÖTU (YFIR YEGGJUM)
 STÁL, SÖHUATTOG ÖRN VÍSAR
 LÖGIST FYRST (NEÐST)
 10MM STÁL VIXLEGGIST UM 40CM A SAMSE
 ÖR
 ÖRNG UM ÖLL MURÖP KOMI 2K10 NEMA ANNARS
 SE GETIÐ Á TEIÐNINGU

KELDUVANNA 25		SIGURDUR ÖRÐSSON	
HAFNARFJÆÐI		TEIÐIFRÆÐINGUR	
PLATA YFIR FJALLARA	MAY 15.02.10	TEIÐI 60	HOZ.03
	DAS 4-10-71	TEIÐI 60	