SMÁRAHVAMMUR 14.

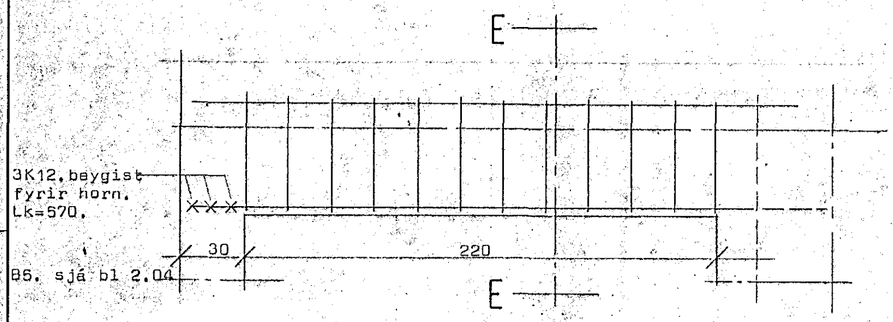

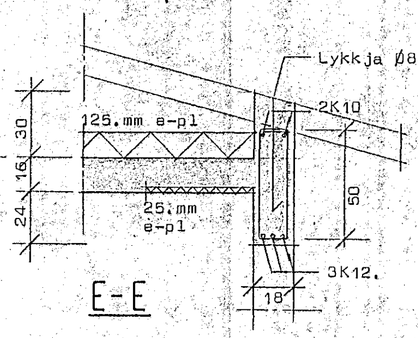

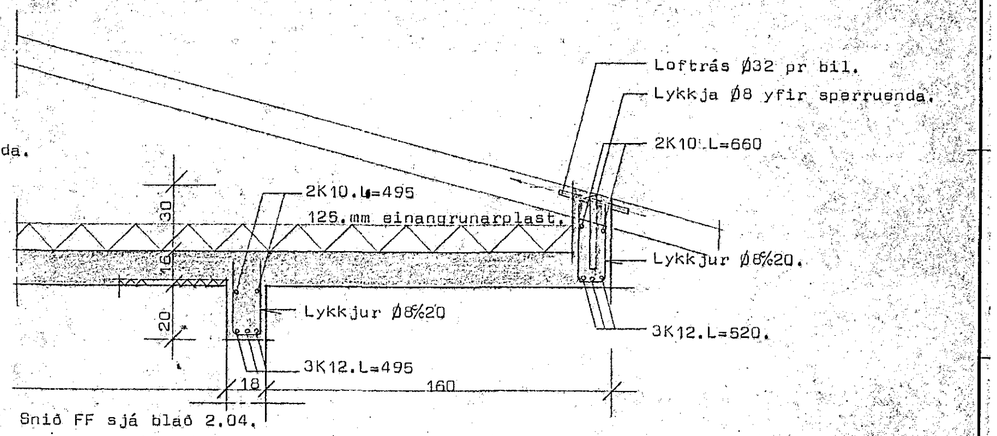

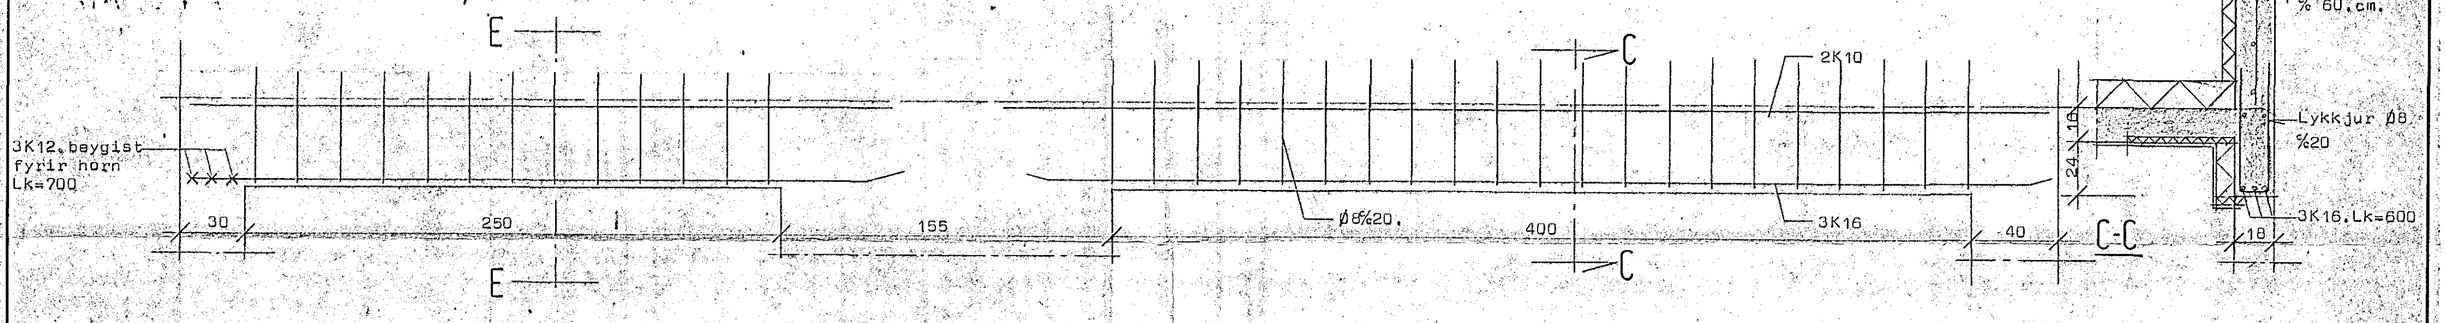

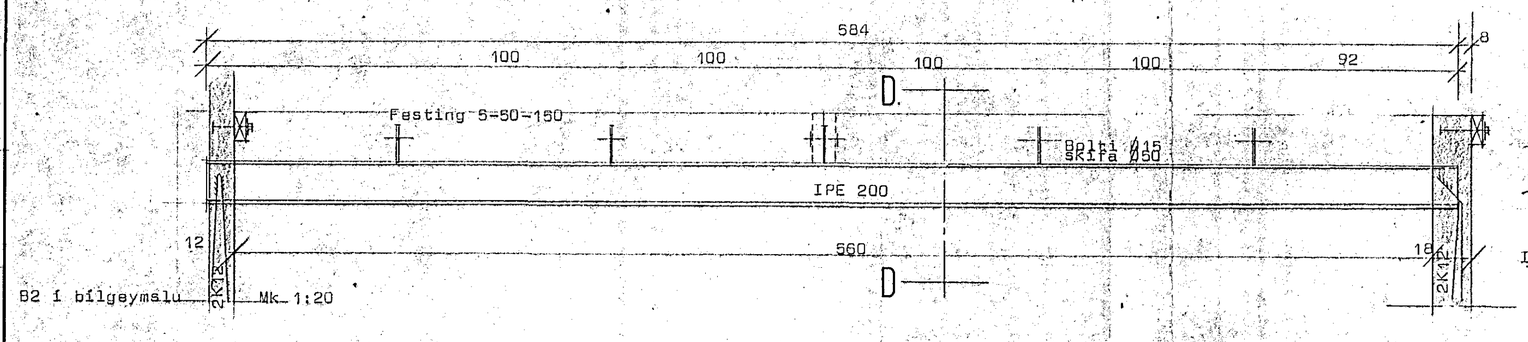

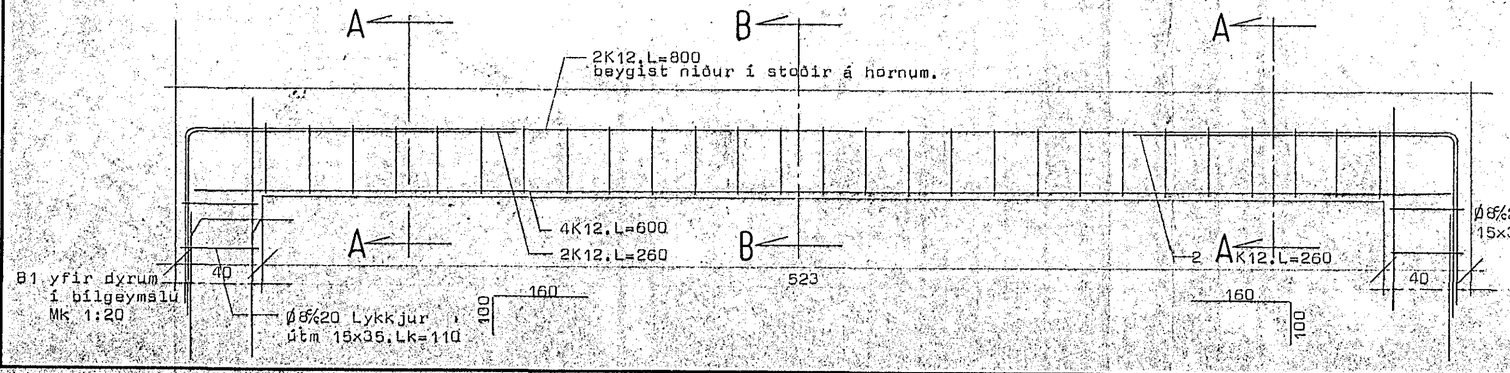

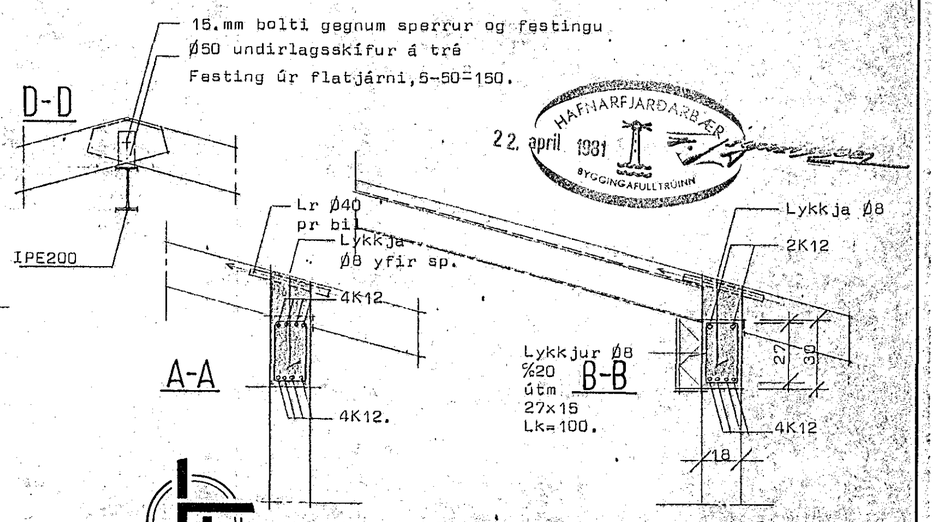

HAFNARFJARÐARBÆR
22. apríl 1981
BYGGINGAFULLTRÚINN

STAÐALHÚS S/F

TEIKNISTOFA SÍÐUMÚLA 31 SÍMI 83141

VERKEFNI	DAGS. 1981.	VERK NR
Járnbent steypa bitar	MKV. 1:20	SU 40
Smárahvammur 14, Hafnarfirði.	BR.	
	BLAD NR 2.05.	

SIGURÐUR GUÐMUNDSSON SIGURÐUR P. KRISTJÁNSSON FTFÍ