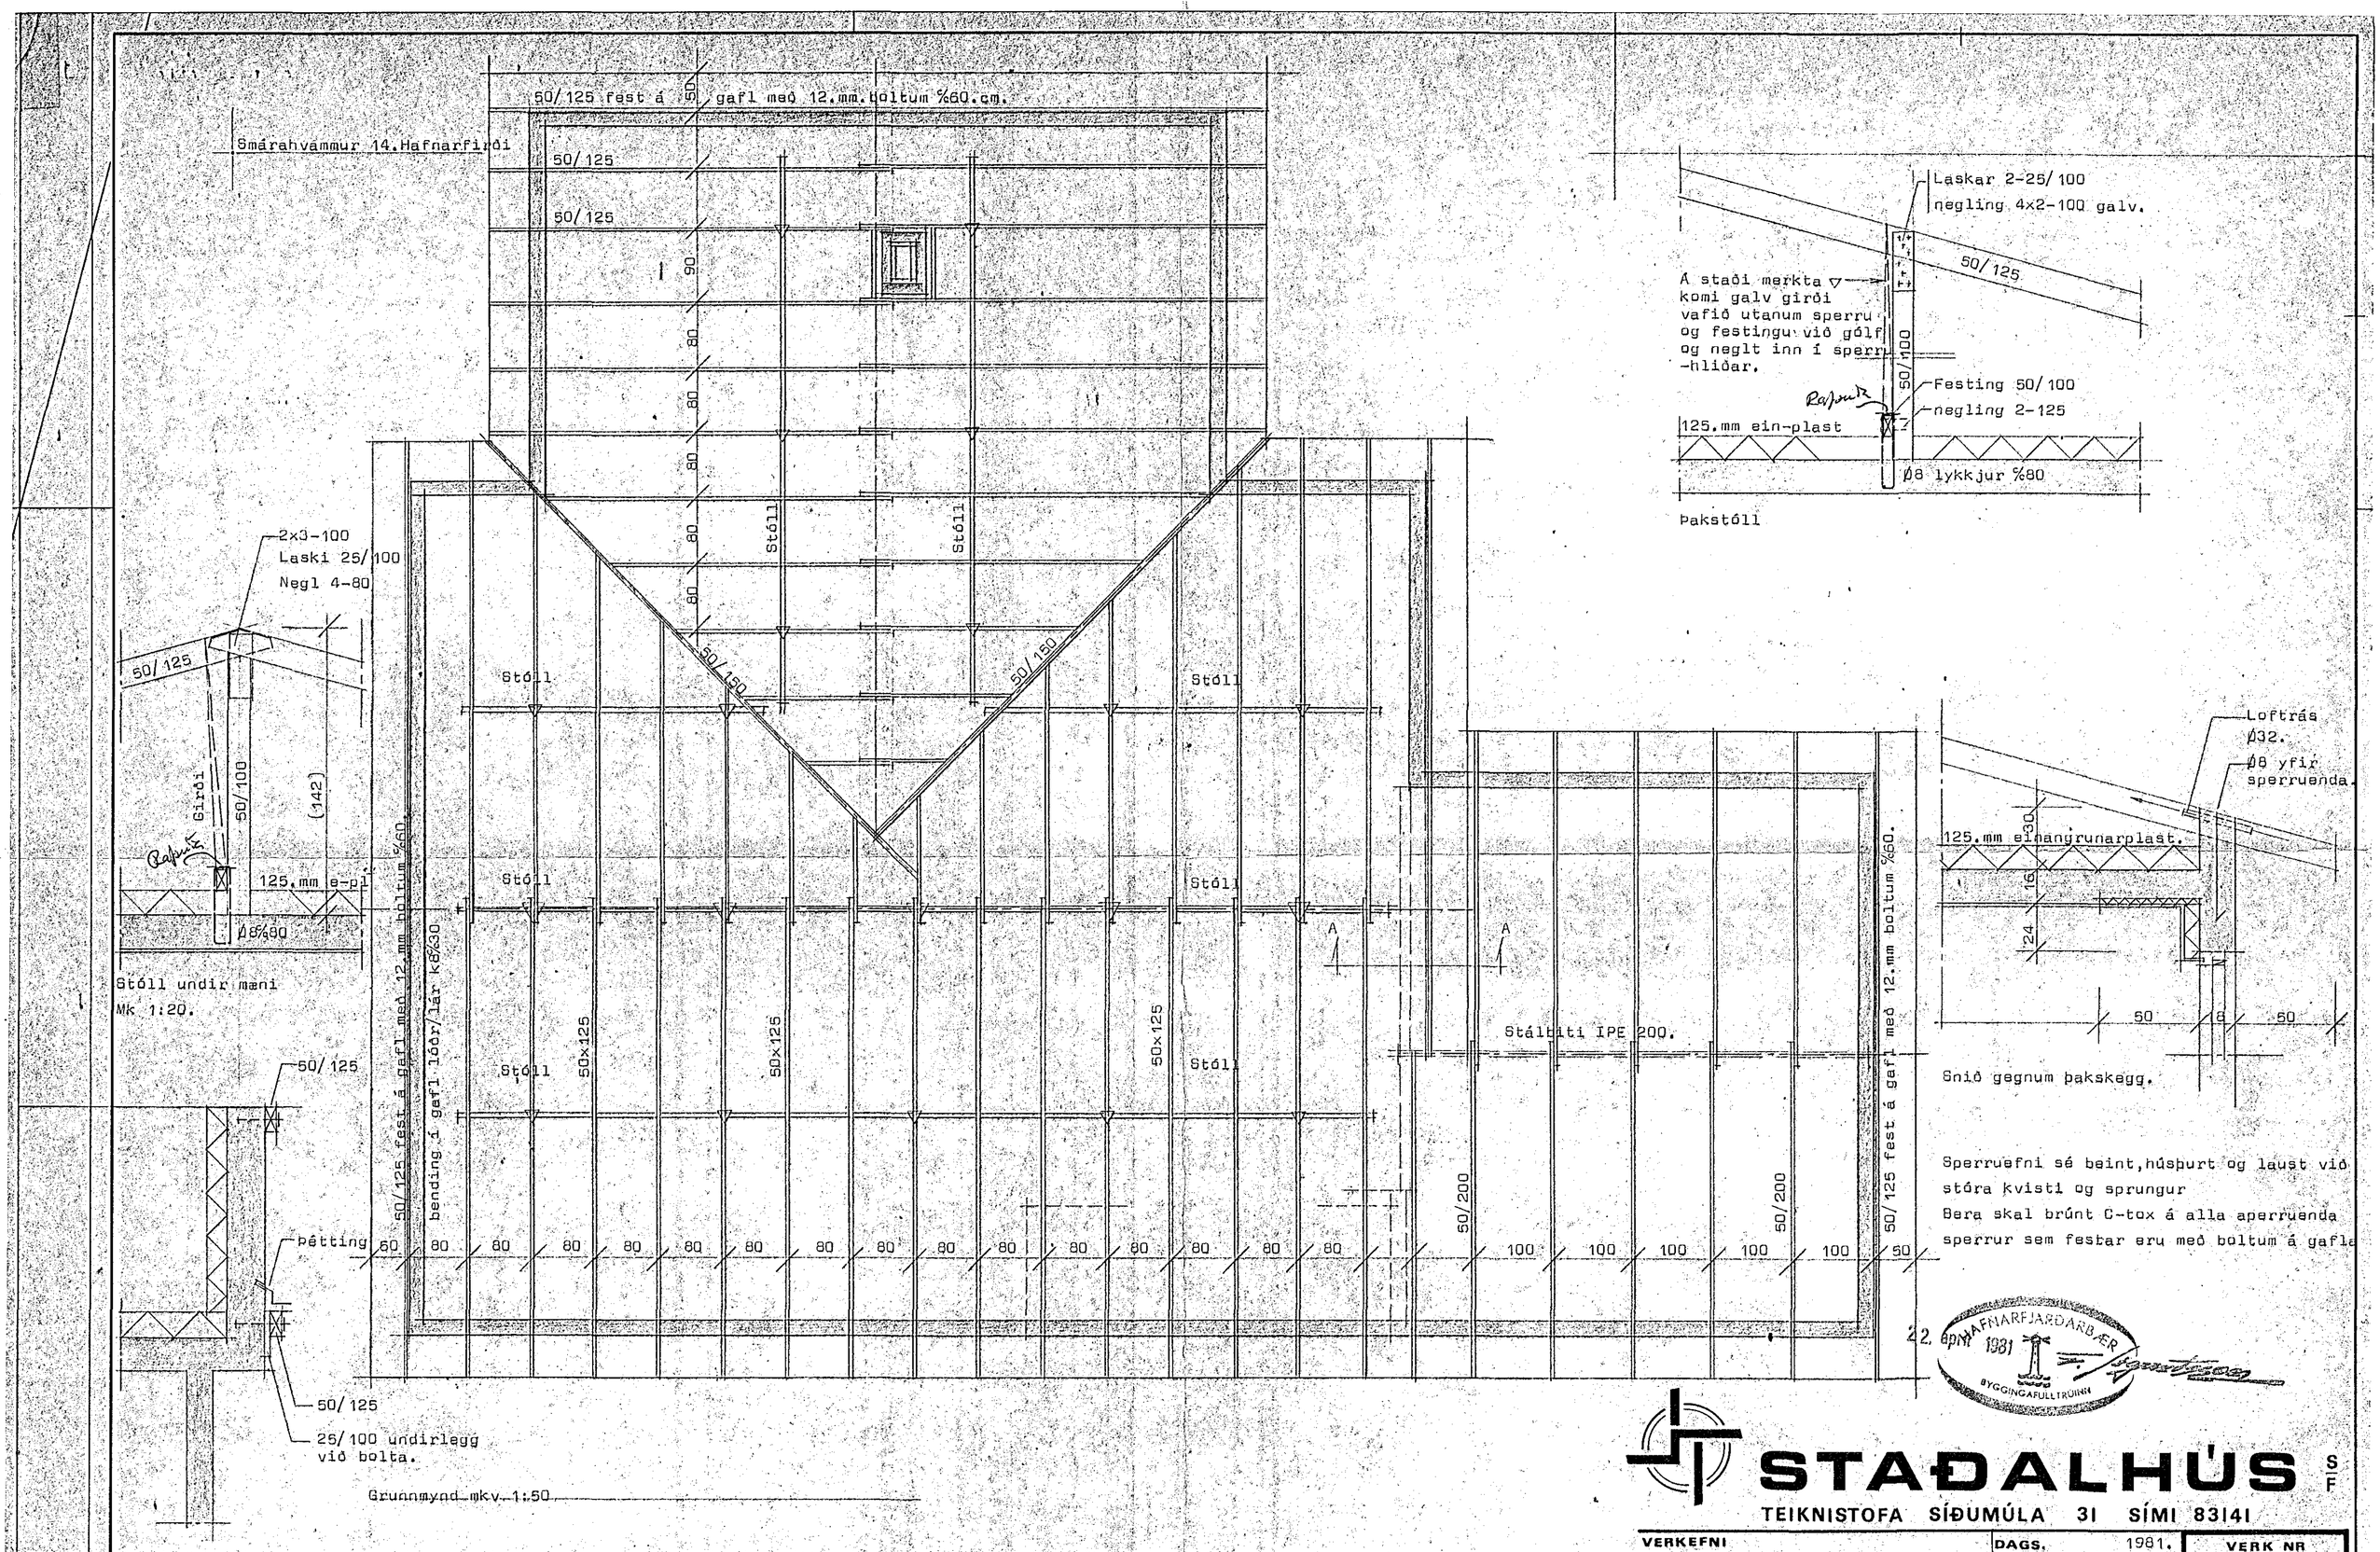

Sperruefni sé beint,húsþurt og laust við stóra kvisti og sprungur
Bera skal brúnt C-tox á alla aperruenda sperrur sem festar eru með boltum á gafla

22. apr. 1981 HAFNARFJARÐARBÆR BYGGINGAFULLTRÚINN

STAÐALHÚS S/F

TEIKNISTOFA SÍÐUMÚLA 31 SÍMI 83141

VERKEFNI	DAGS.	1981.	VERK NR
Þakviðir og einangrun.	MKV. 1:50	1:20	SU 40
	BR.		
Smárahvammur 14.Hafnarfirði	BLAÐ NR	2.06.	

SIGURÐUR GUÐMUNDSSON SIGURÐUR P KRISTJÁNSSON FTFÍ