


Smárahvammur 14. Hafnarfirði.

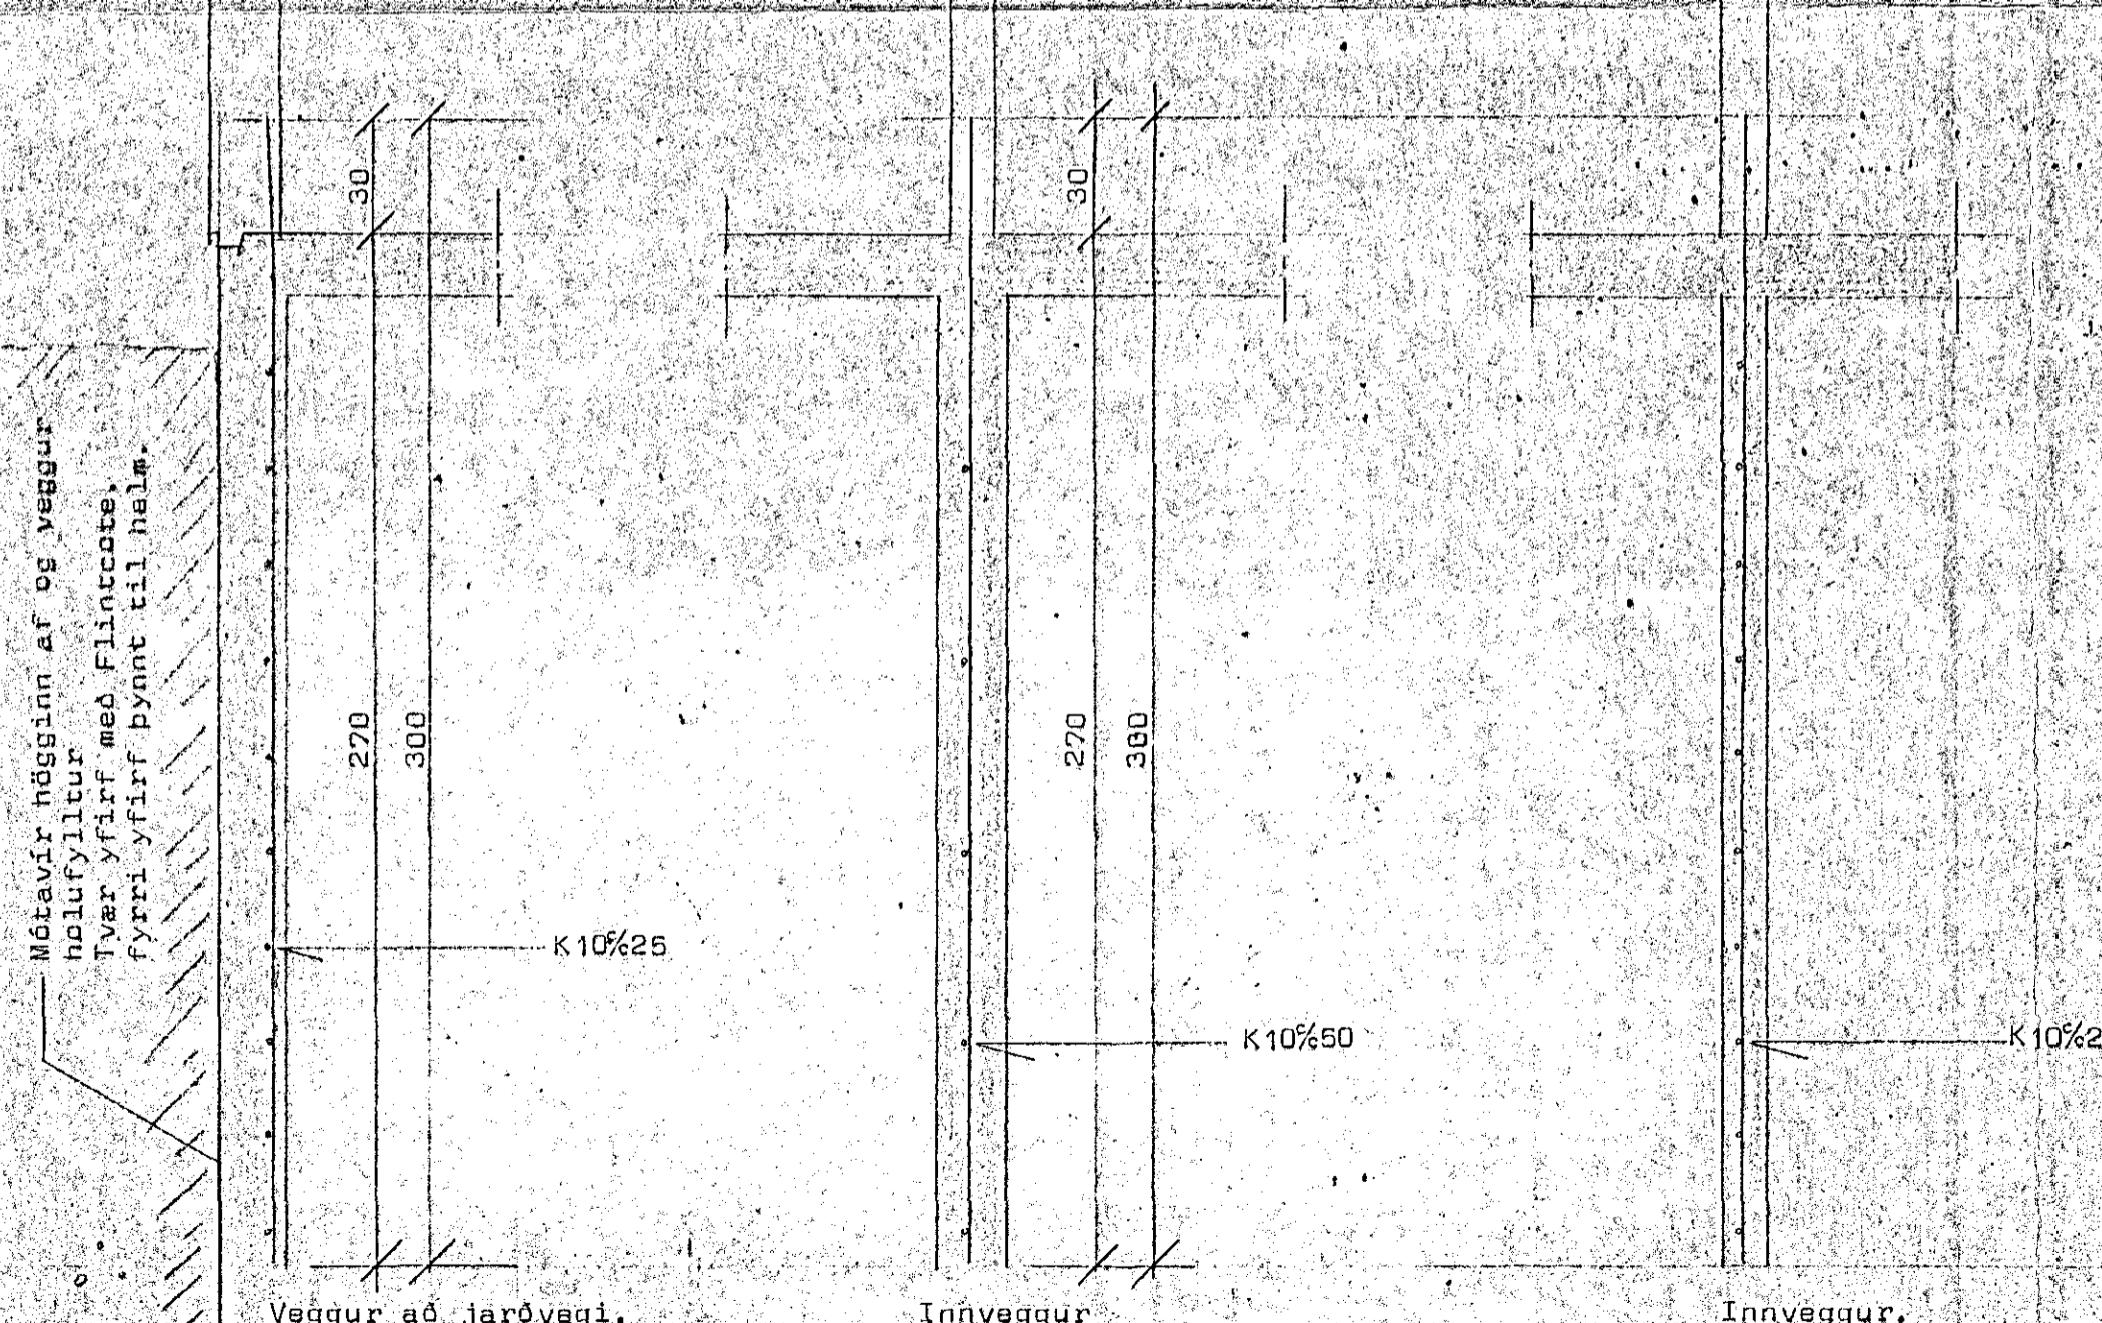

Skýringar:

Bendistál auðkennt með K er kambstál Ks40 en stál auðkennt með Ø er slétt stál nr 37.
Veggir bendist í samræmi við snið á blaði 2.03.
Yfir glugga og hurðaop komi 3K10 nema annað sé tekið fram.
Láréttar stengur mái 60.cm útfyrir op eða samfellt um fleiri op.
Uppmeð og undir gluggaop komi 2K10.
Í plötum beygist öðnur hvar bendistöng upp í efra bordi, í þeiri fjarlagð frá steypum undirstöðuvægg, sem merkt er inn á grunnumynd.
Bil milli bendistanga eru gefin í cm, milli beinna stanga innbyrðis og uppþeygðra stanga innbyrðis, mælt milli stangamiðja.
Steypa sé 6200.skv IST 10, sigmál steypu sé 6-8.cm.

Markingar:

- ← Næðsta hendið í plátu liggi samsíða merki.
- Bending í efra bordi plátu
- Bending í neðra bordi plátu



STADALHÚS
TEIKNISTOFA SÍDUMÚLA 31 SÍMI 83141

VERKEFNI	DAGS.	1980
Járnþent steypa bending í veggi.	MKV.	1:20
BR,	BLAD NR	2.03
SÍGURDUR GUÐMUNDSSON	SÍGURDUR P. KRISTJÁNSSON	FTFI

[Handwritten signatures over the stamp]