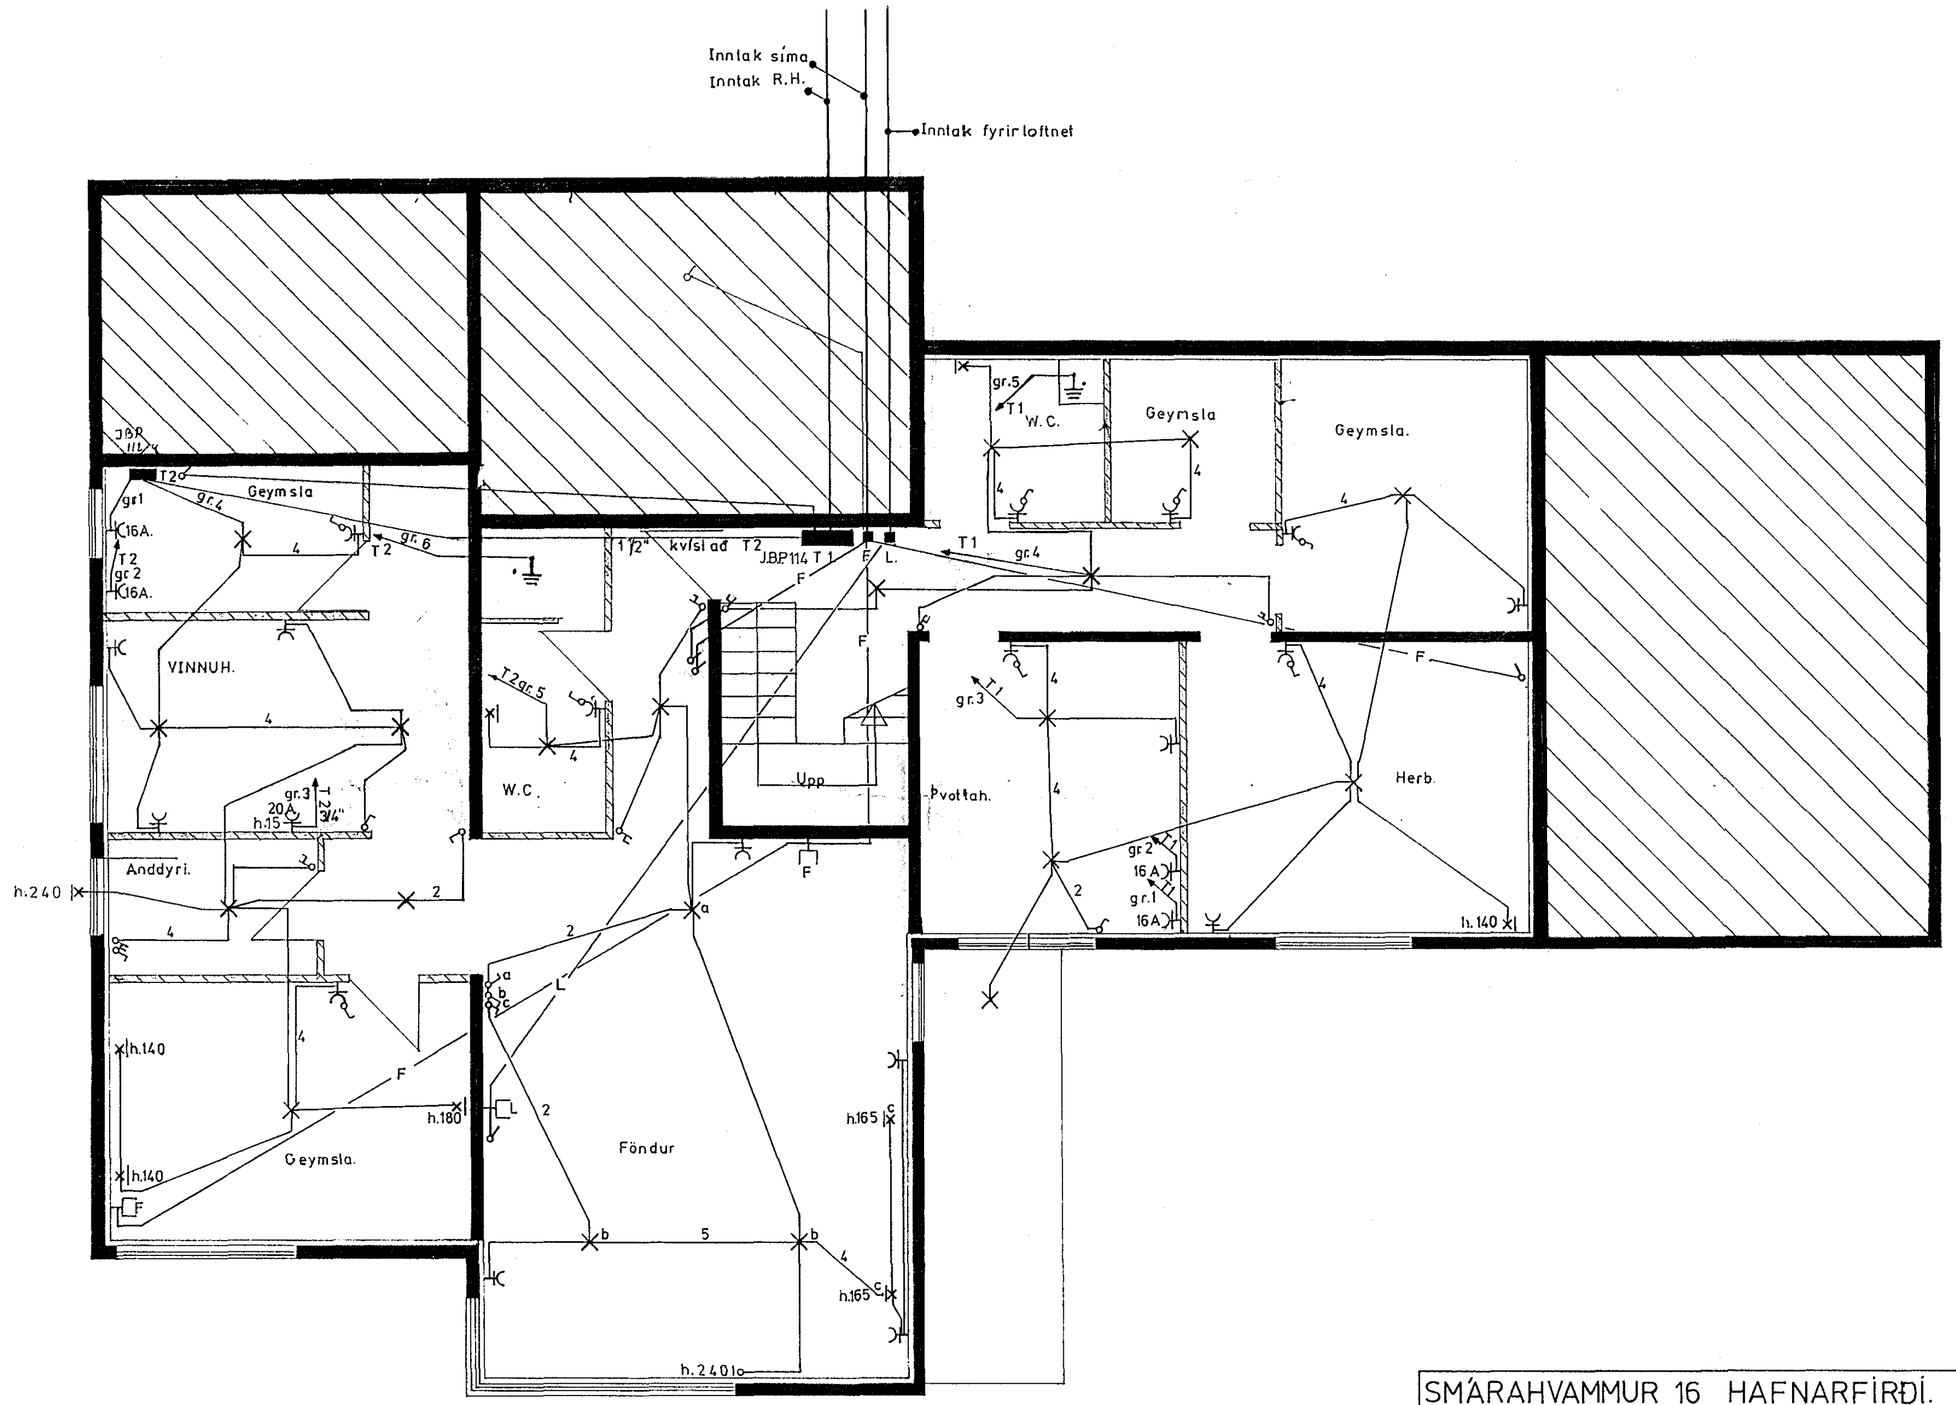

SMÁRAHVAMMUR 16 HAFNARFIRÐI.

RAFLÖGN

EINLÍNUMYND KJALLARA.

Sigurður Skarphéðinsson. Sími. 52901.	Hannað. S.S.	Mkv. 1 : 50
	Teiknað. S.S.	Dags. marz '80
Sig. Skarphéðinsson.	Yfirfarið. G.G.	Nr. 2 af 3