




SNID B-B ~ 1:10.

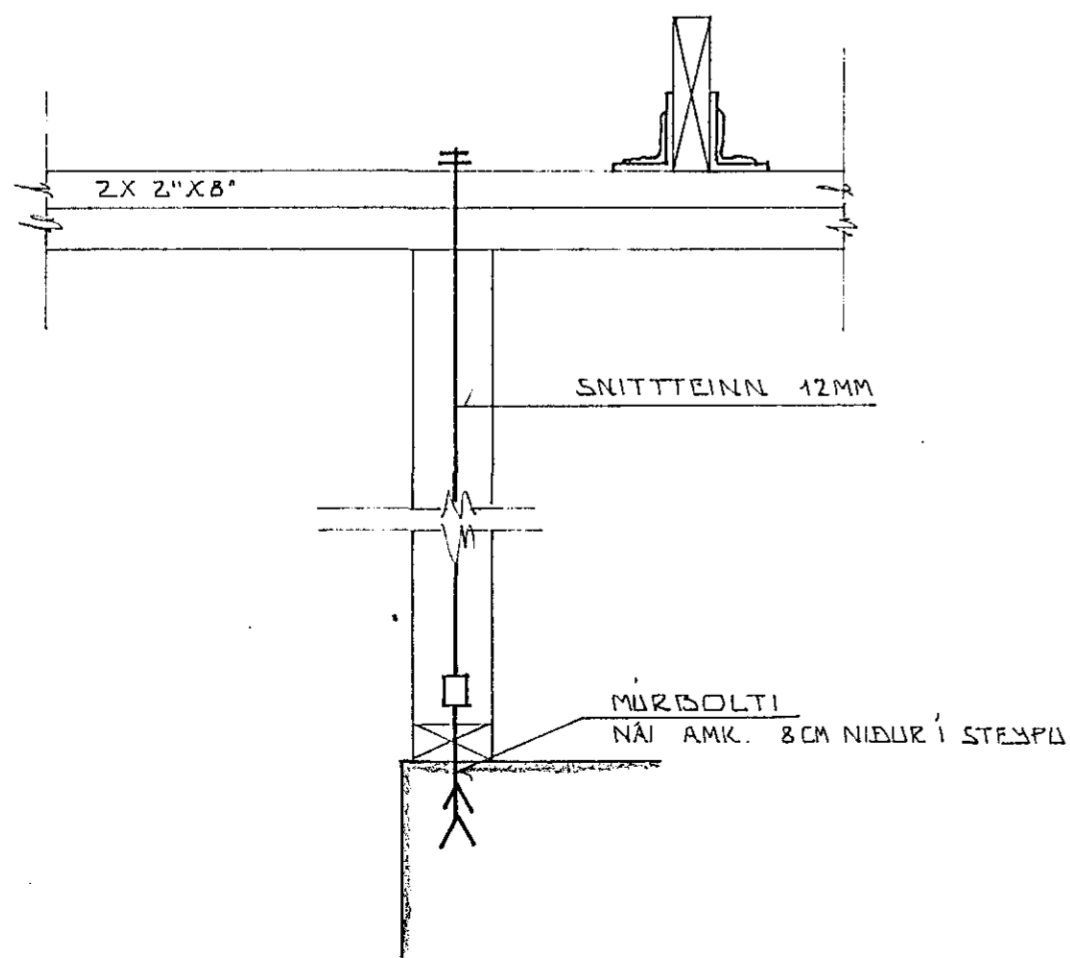


SNID B1 - B1 ~ 1:10

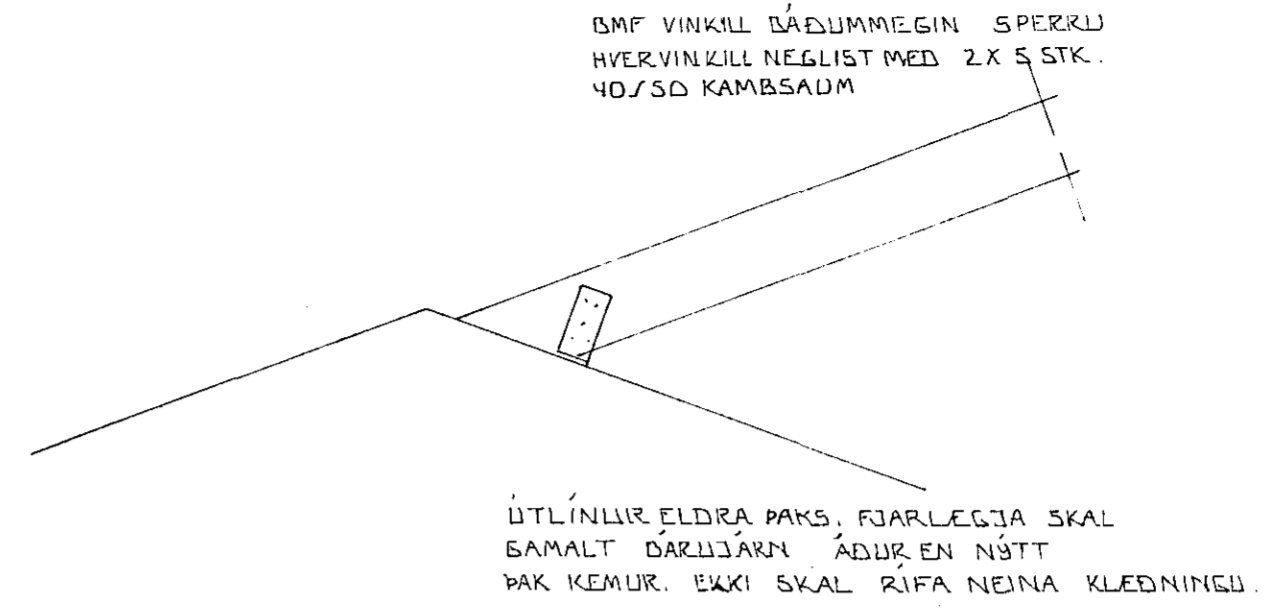

SNID A - A 1:10

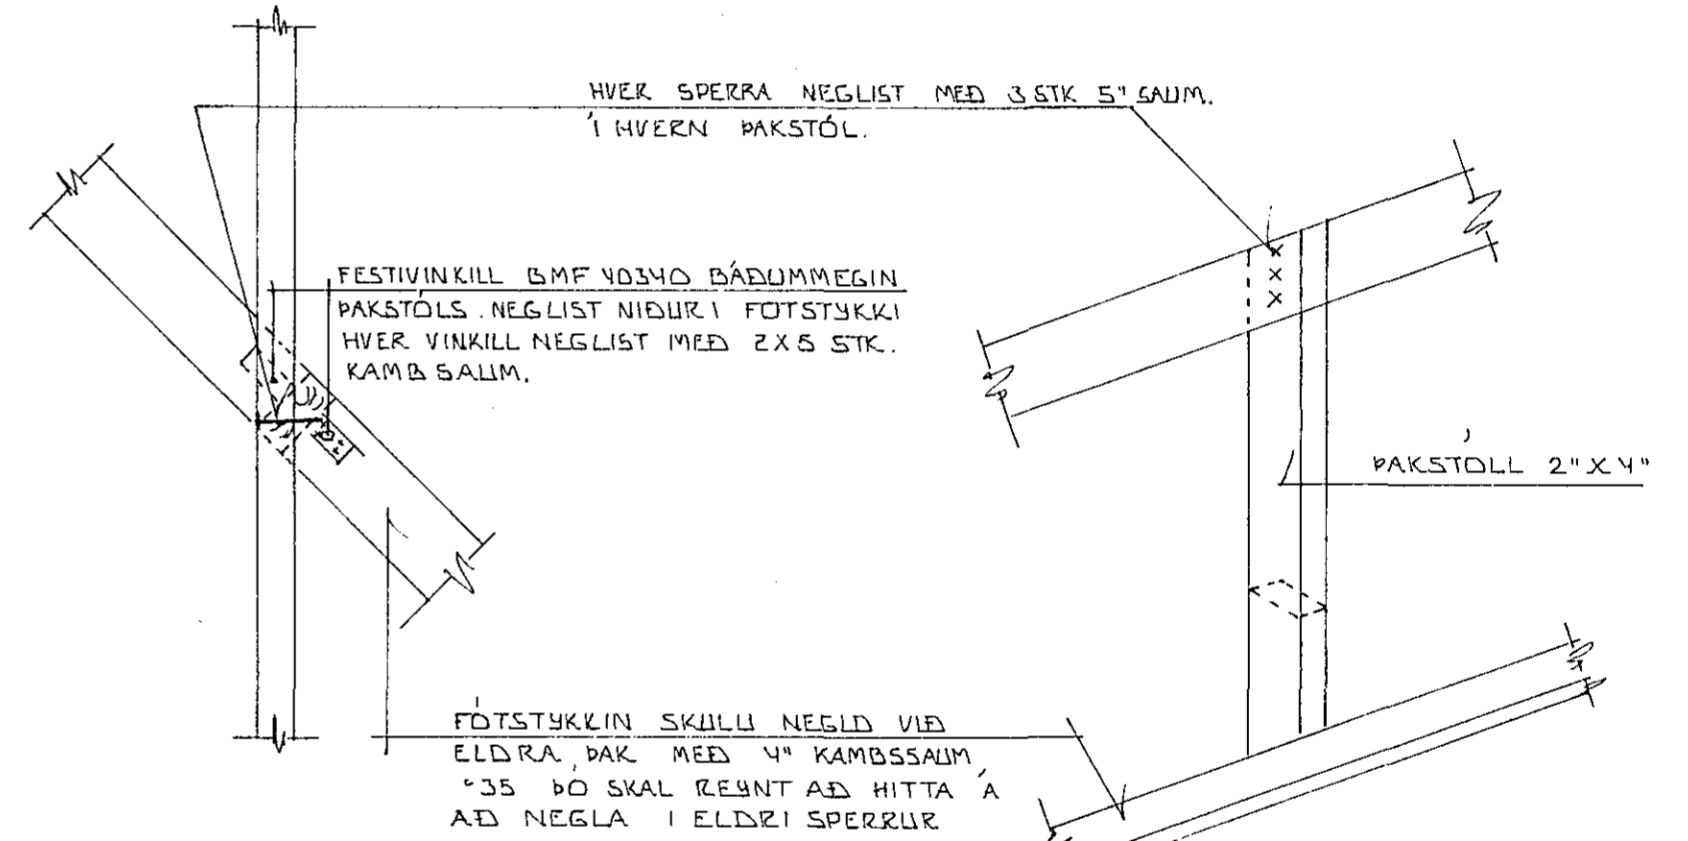

DEILI C 1:10

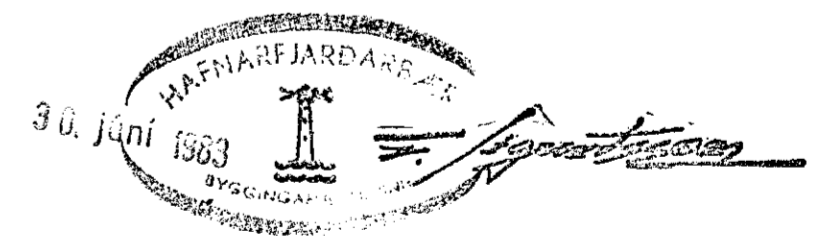

BR.NR.	DAGS.	EDLI Breytingar	SIGN.
		SMÁRAHVAMMUR 18 HAFNARFIRÐI	DAGS. JÚNÍ '83
		SNID OG SÉRMÝNDIR.	HANNAÐ
			TEIKNAR
			VERK NR. 8236
MÆLIKV. ~ 1:10		SIGURÐUR ÞORLEIFSSON TEKNIFRÆÐINGUR F.T.F.I.	BLAD NR.
		STRANDGÖTU 11 HAFNARFIRÐI SÍMI 54751	