

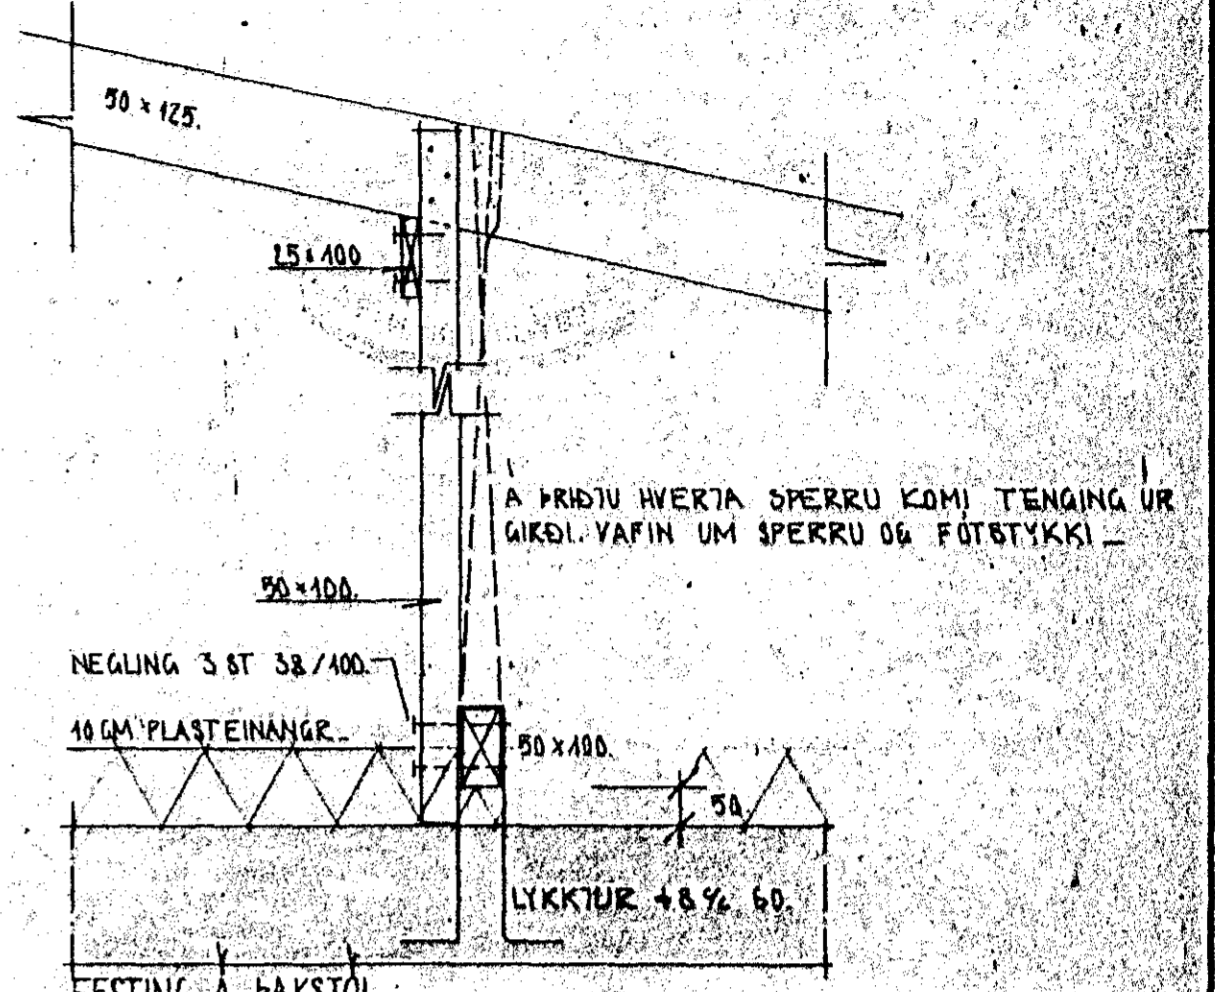


SMÁRAHVAMMUR 2.

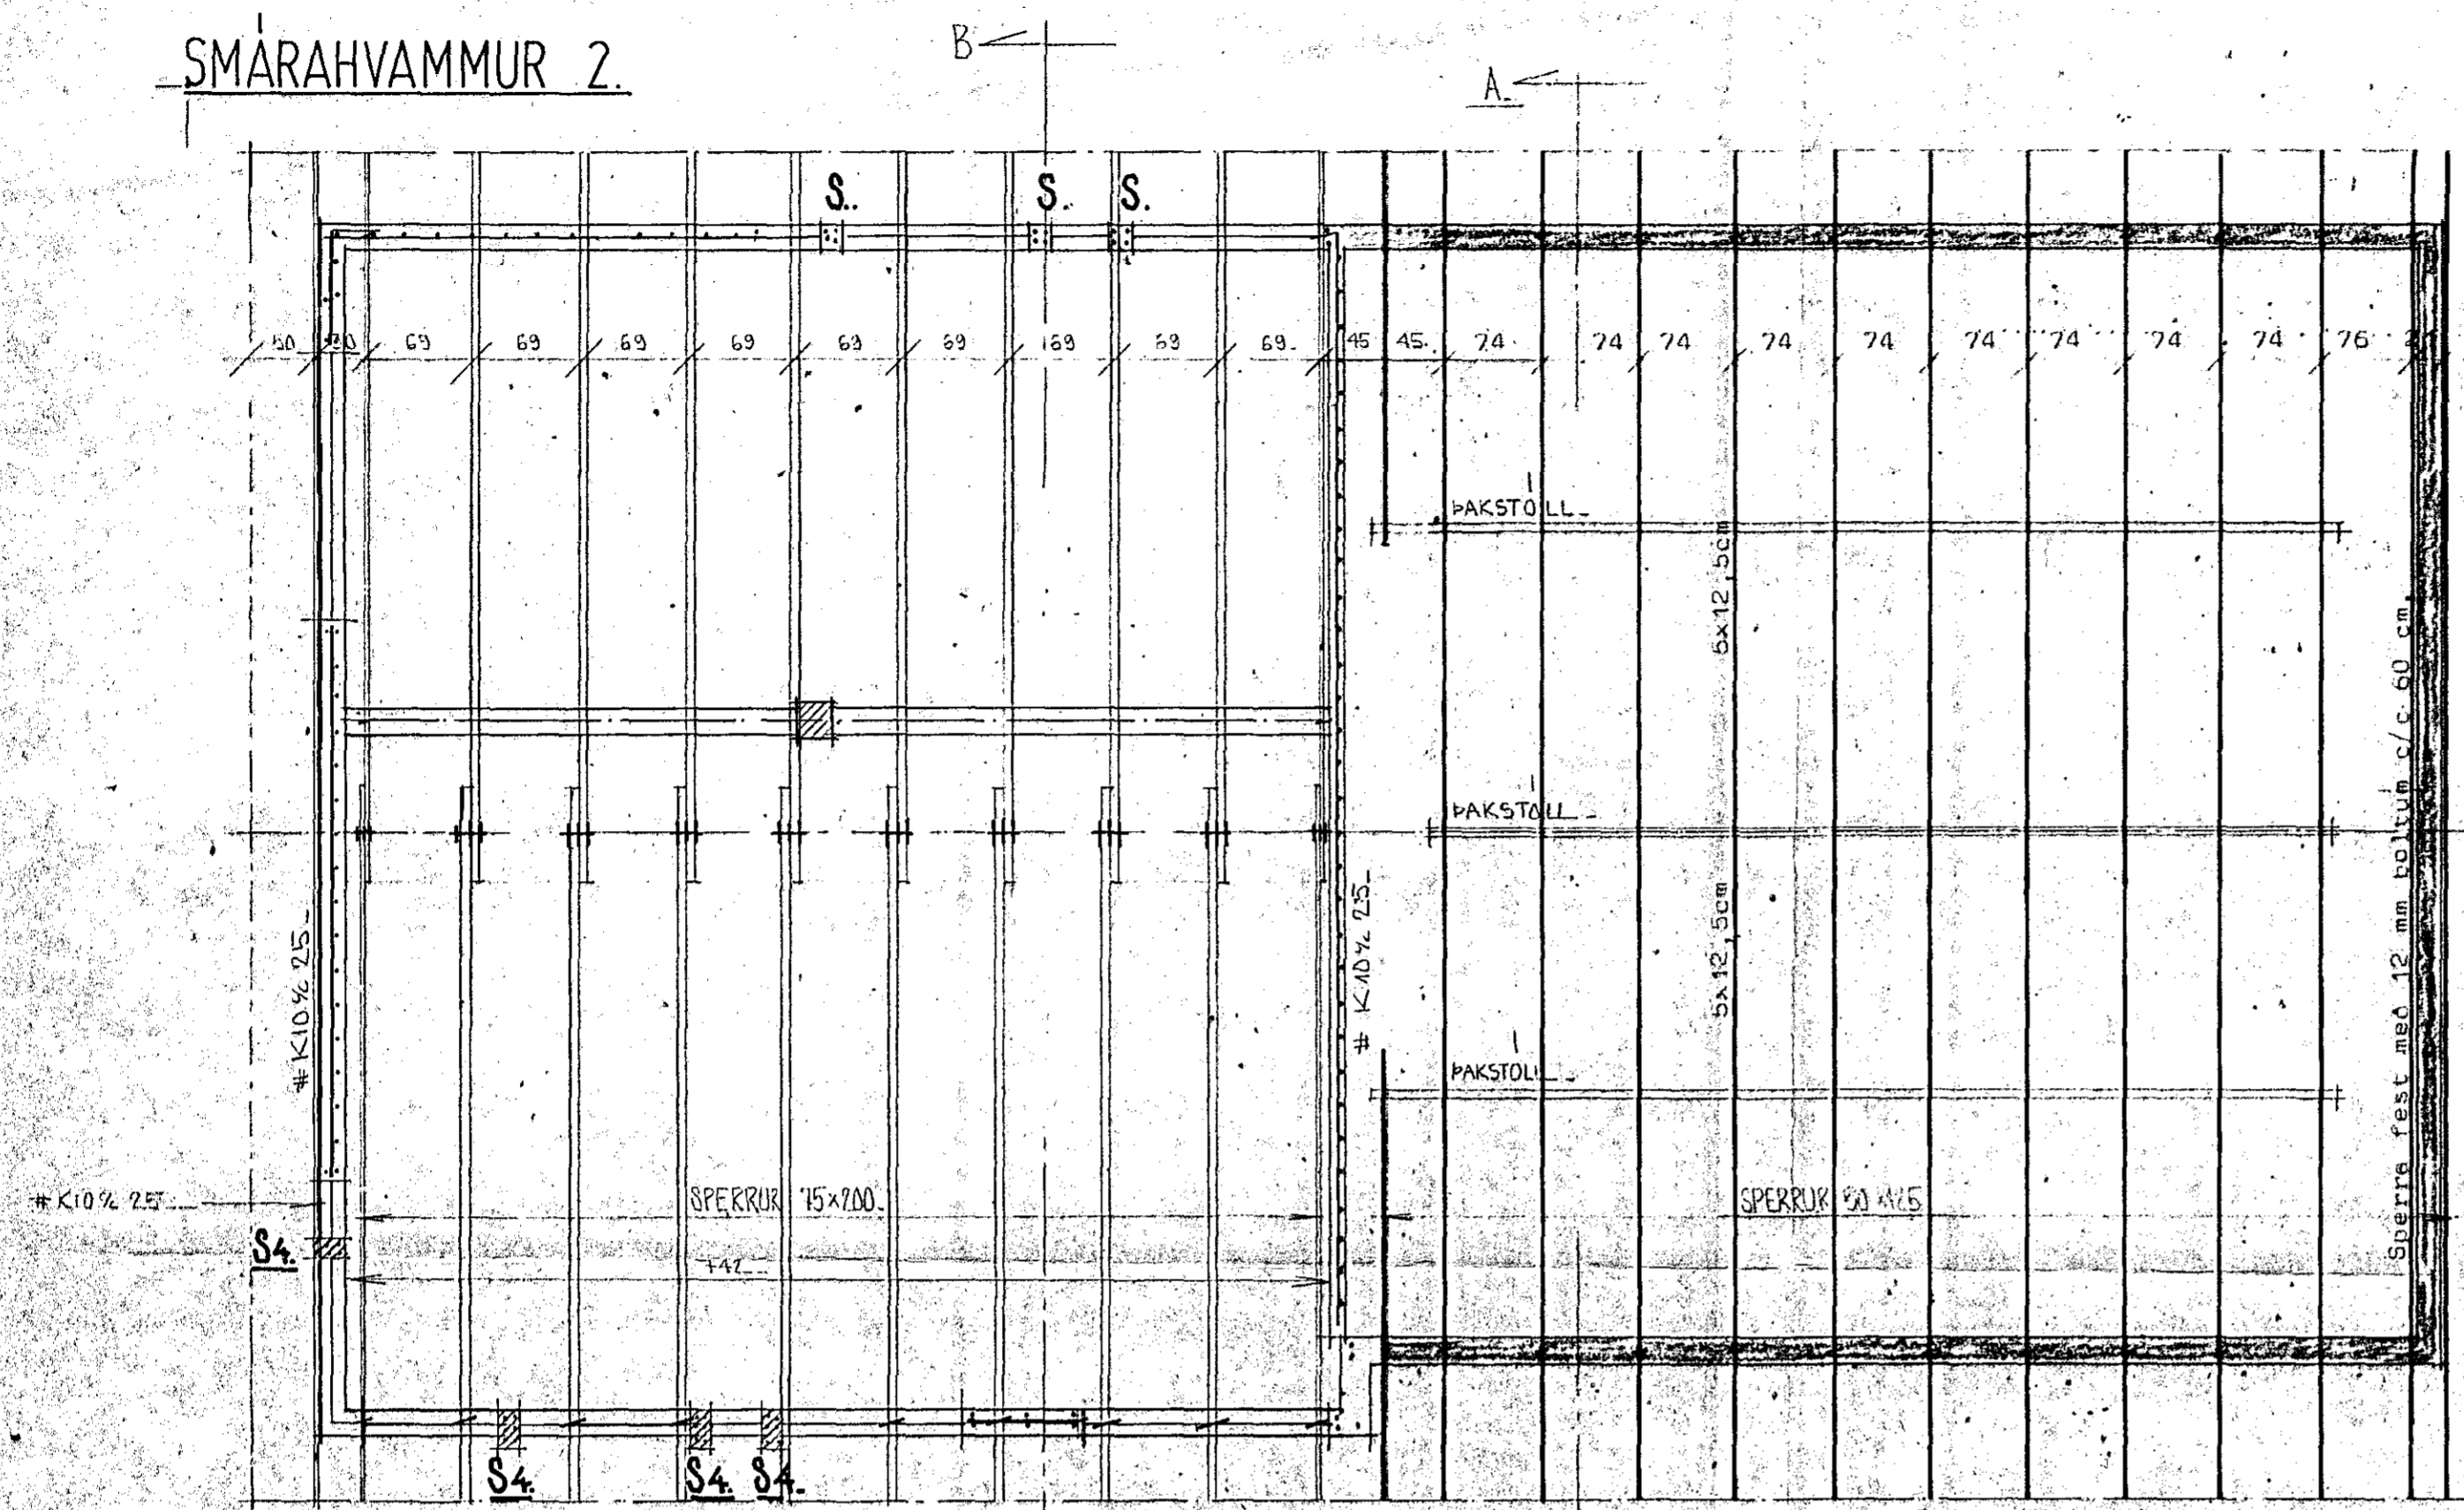


Þykkingar:
 Sperruafni sé beint, húspurtt og laust við stóra kvæti og sprungur.
 Þera skal fúavarnararni á alla sperruenda og þá hluta sperra er liggja að steypu.
 Sperrur festast á gafli með 12 mm bultum c/c 60 cm.


GRUNNMÝND MK 1:20

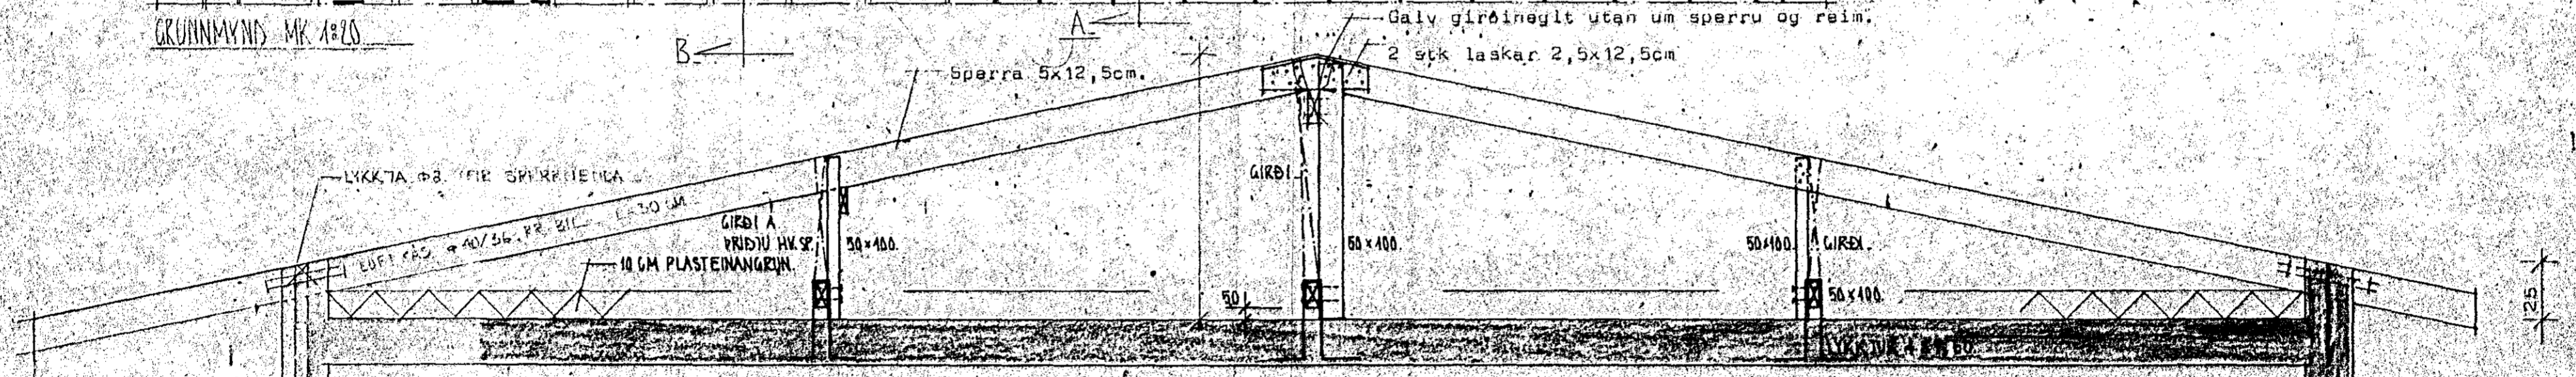

SNID A-A 1:20

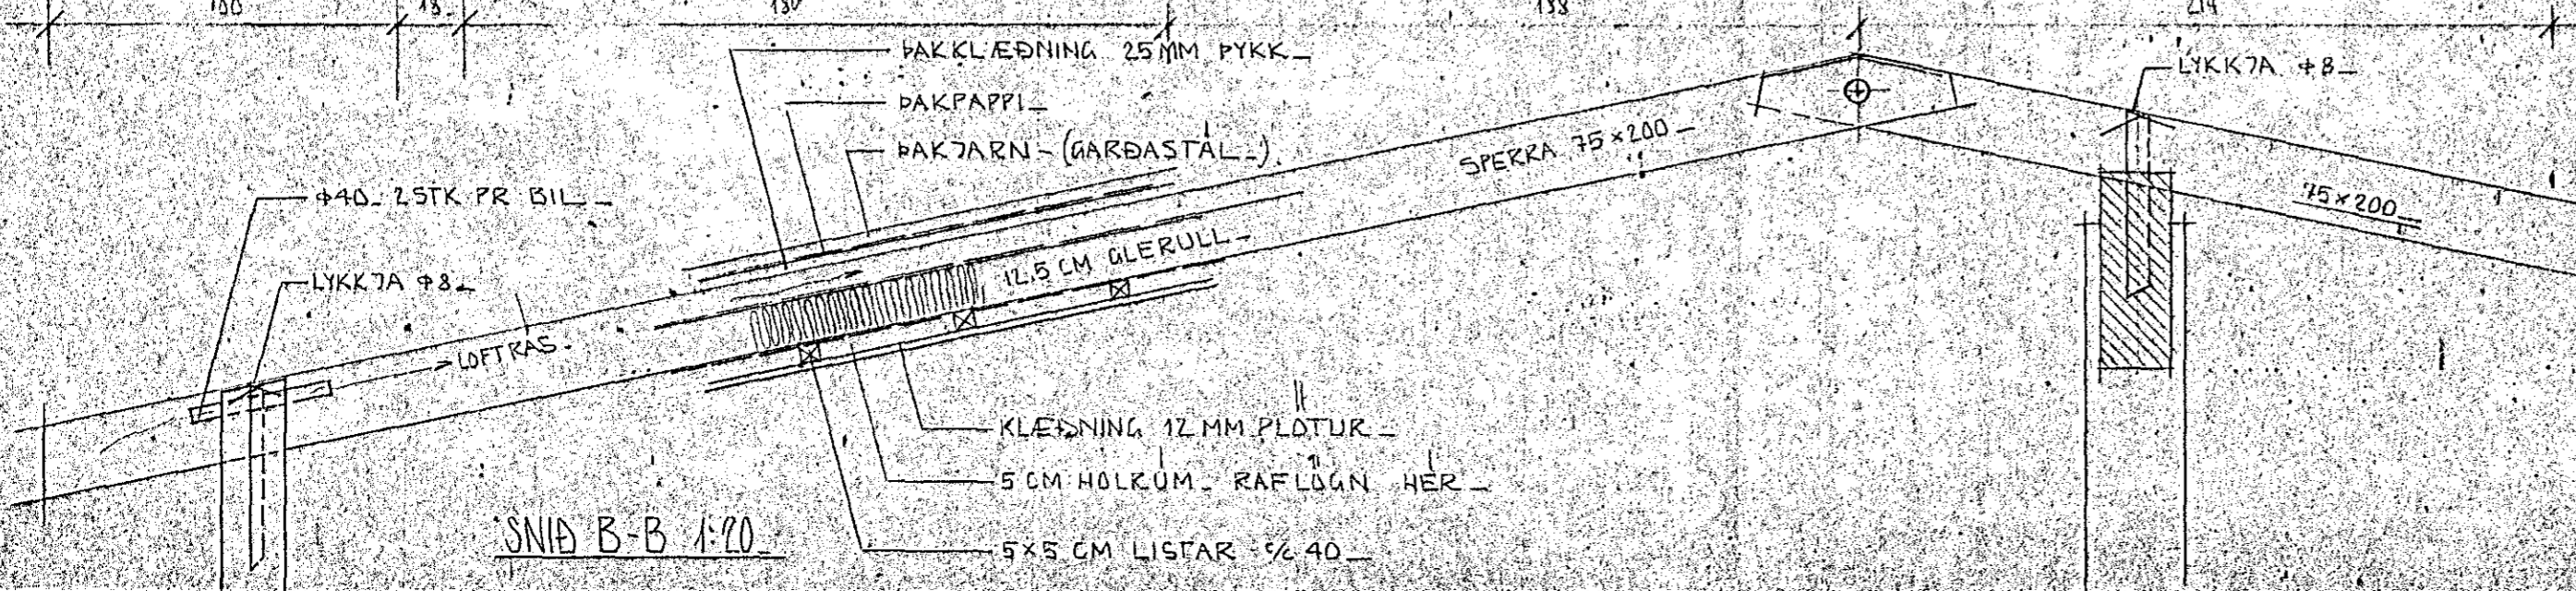

SNID B-B 1:20

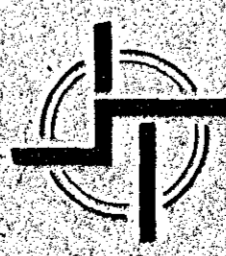

STAÐALHÚS
 TEIKNISTOFA

13. maí 1980
 HAFNARFIRSKOÐAR
 BYGGINGAULLTRUIN

VERKEFNI	1970	VERK NR
Þakviðir	1150 112	H1
SMÁRAHVAMMUR 2.	BR. 108 73 S4P	
	BLAD NR 205	
SIGURDUR GUÐMUNDSSON	SIGURDUR P. KRISTJÁNSSON	HTF