
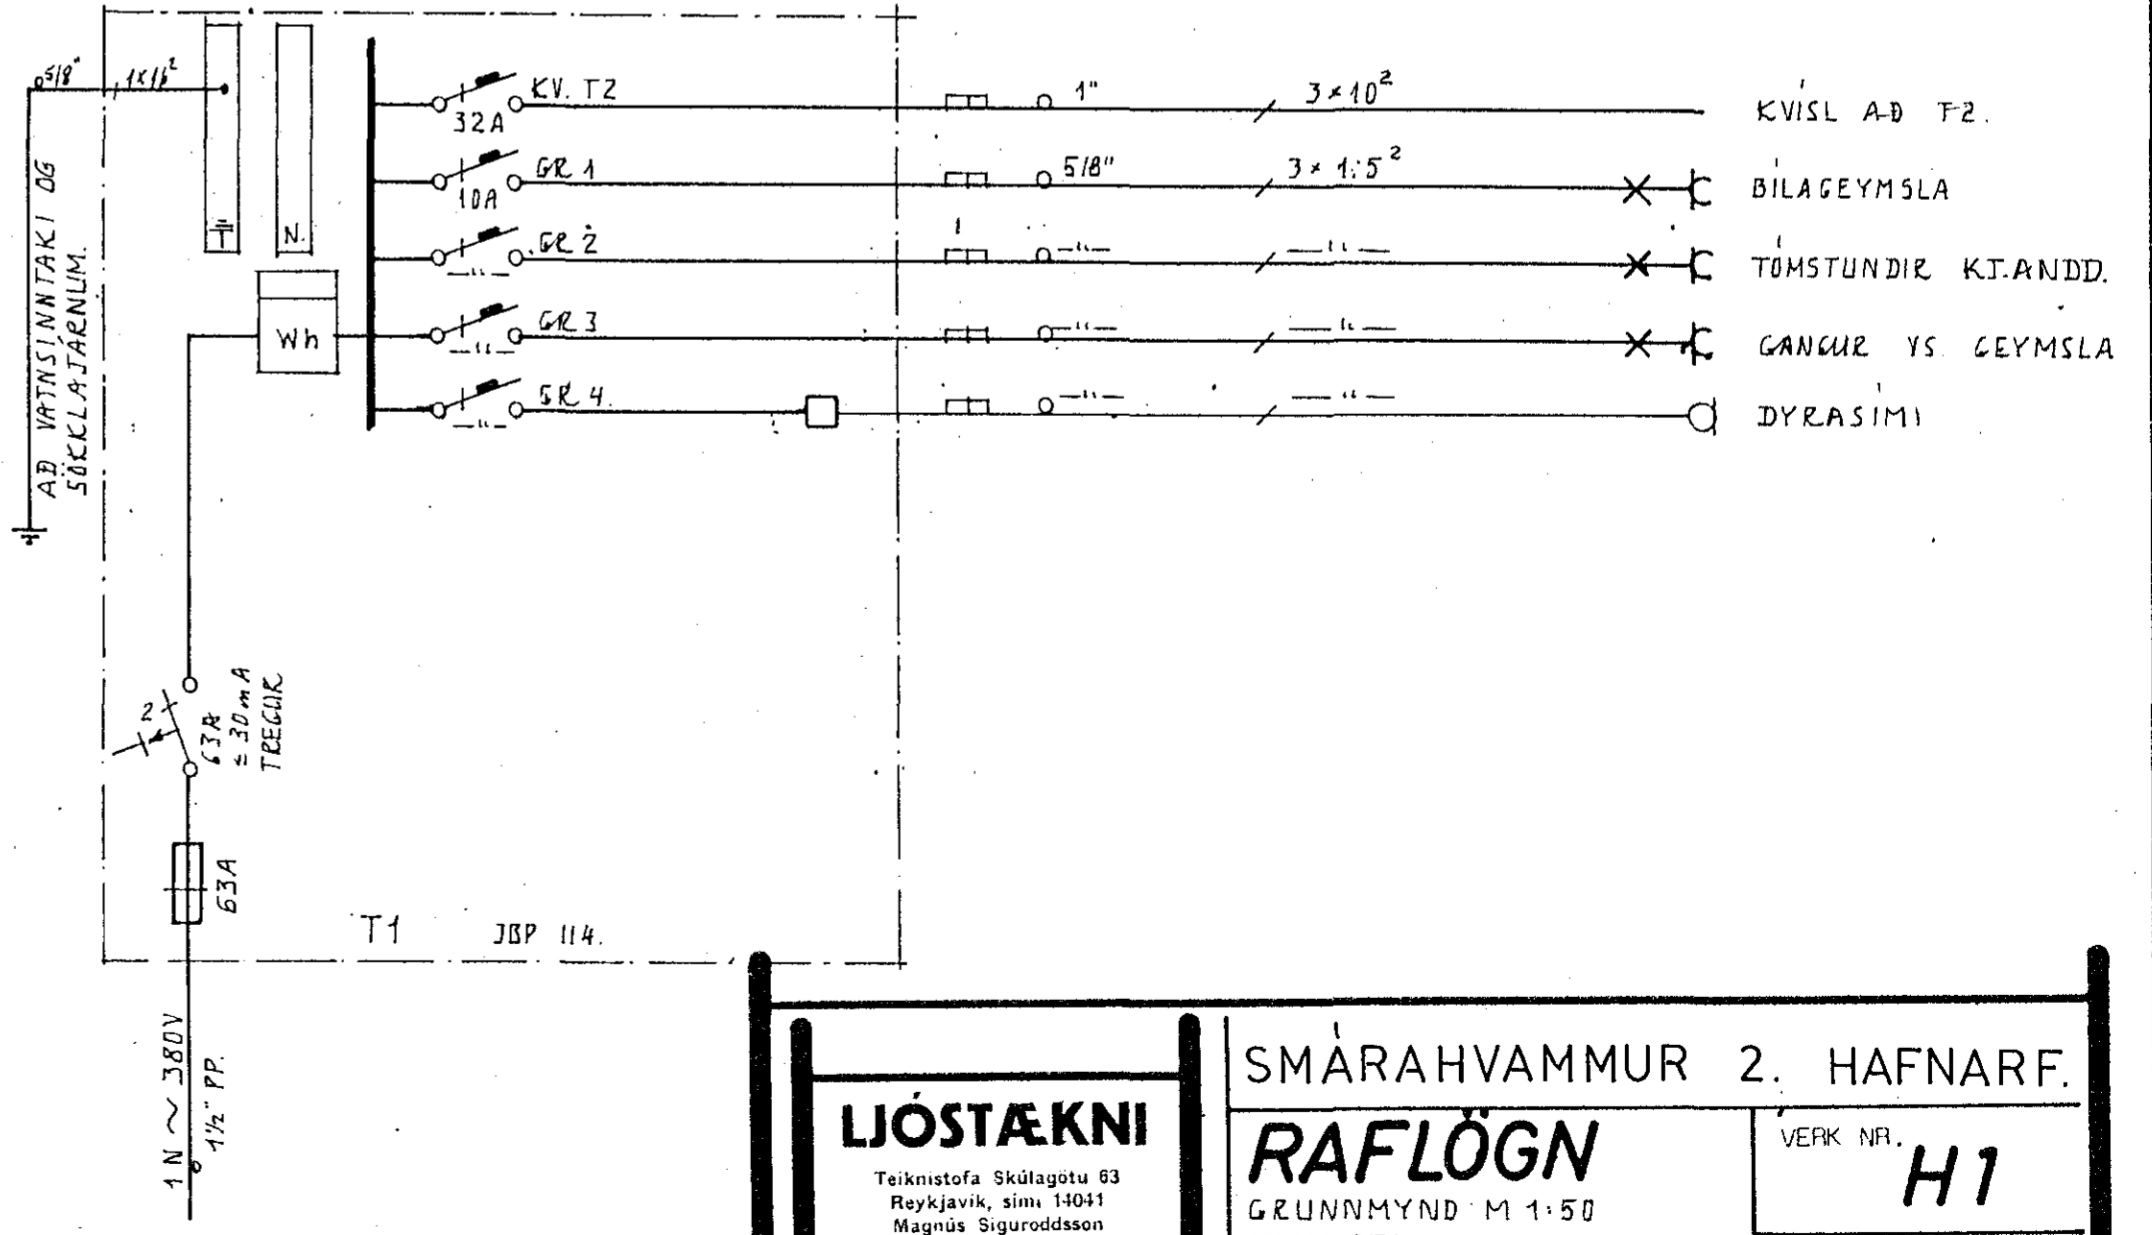


Húsvéita nr. 2670 Teikning nr. 1885
 Samþykkt þ. 27-8 1930
 f.h. RAÐVEITU HAÐNARFJARDAR
Jóhann Guðsson
 Eftirlitamaður rafhlagna

Innvið samþykkt 27/8 1930.
 f.h. RAÐVEITU HAÐNARFJARDAR
Hendrik Hallgrímsson

AFSTÖÐUMYND M 1:500.

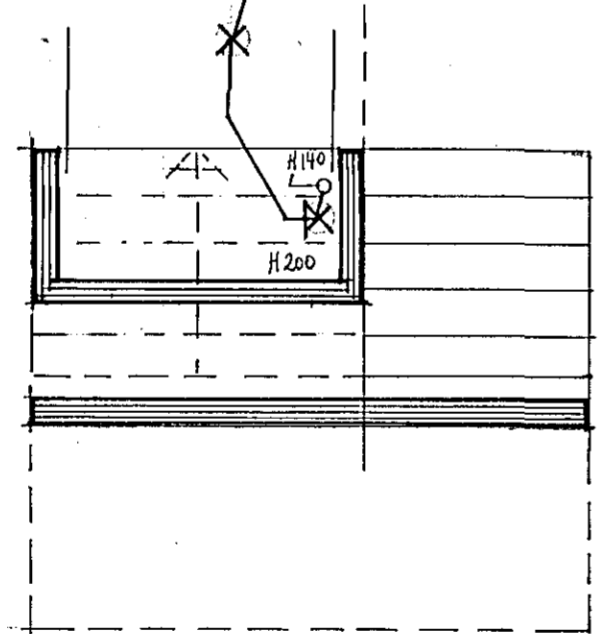

LJÓSTÆKNI Teiknistofa Skúlagötu 83 Reykjavík, sími 14011 Magnús Siguroddsson teknifráeðingur Iffi	SMÁRAHVAMMUR 2. HAÐNARF.	VERK NR. H1
	RAFLÖGN GRUNNMÝND M 1:50 KTALLAÐI EINKLÍNAMYND. AFSTÖÐUMYND M 1:500.	BLAD 1 AF 2. ÁGILST 79. <i>Albrig.</i> 21. JÚLÍ 80 <i>Albrig.</i>