SMÁRAHVAMMUR 2.

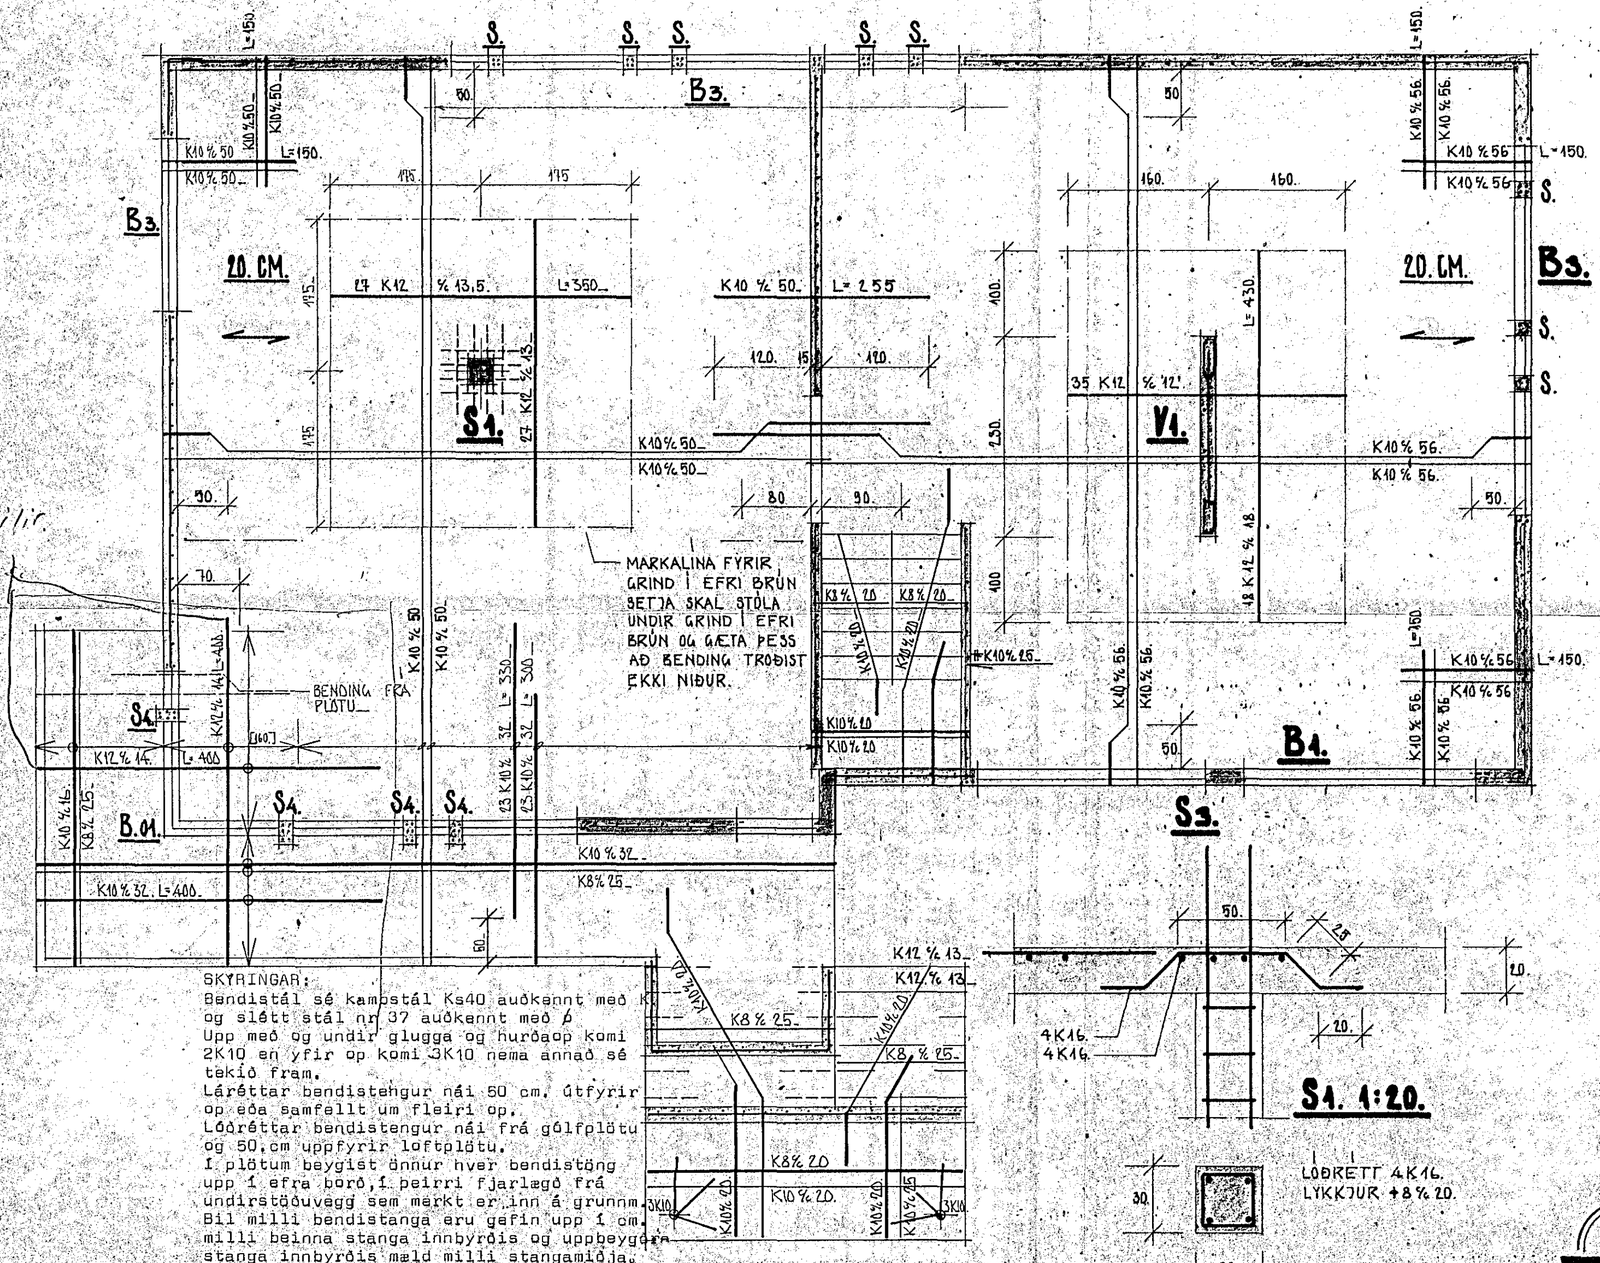

Þeilir.

SKÝRINGAR:
Bendistál sé kambstál Ks40 auðkennt með K og slétt stál nr 37 auðkennt með þ
Upp með og undir glugga og hurðaop komi 2K10 en yfir op komi 3K10 nema annað sé tekið fram.
Láréttar bendistengur nái 50 cm. útfyrir op eða samfellt um fleiri op.
Lóðréttar bendistengur nái frá gólfplötu og 50.cm uppfyrir loftplötu.
Í plötum beygist önnur hver bendistöng upp í efra borð, í þeirri fjarlægð frá undirstöðuvegg sem merkt er inn á grunnm.
Bil milli bendistanga eru gefin upp í cm.
milli beinna stanga innbyrðis og uppbeygðra stanga innbyrðis mæld milli stangamiðja.
steypa í veggjum sé S160 en steypa í plötum sé S200 skv 1st10.
sigmál steypu sé 6-8.cm nota skal titrara við lagningu steypu.

MERKINGAR.

——— BENDISTÖNG Í EFRA BORÐI PLÖTU.

——— BENDISTÖNG Í NEÐRA BORÐI PLÖTU.

——→ NEÐSTA BENDILAG Í PLÖTU LEGGIST SAMSÍÐA MERKI.

HAFNARFJARÐARBÆR
13. maí 1980
BYGGINGAFULLTRÚINN

STAÐALHÚS S/F
TEIKNISTOFA Síðumúla 31. SÍMI 83141.

VERKEFNI	DAGS.	1979.	VERK NR
JÁRNBENT STEYPA. LOFT YFIR KJALLARA.	MKV.	1:50. 1:20.	H 1
SMÁRAHVAMMUR 2.	BR.		
	BLAÐ NR	2.02.	

SIGURÐUR GUÐMUNDSSON SIGURÐUR P. KRISTJÁNSSON. FTFÍ