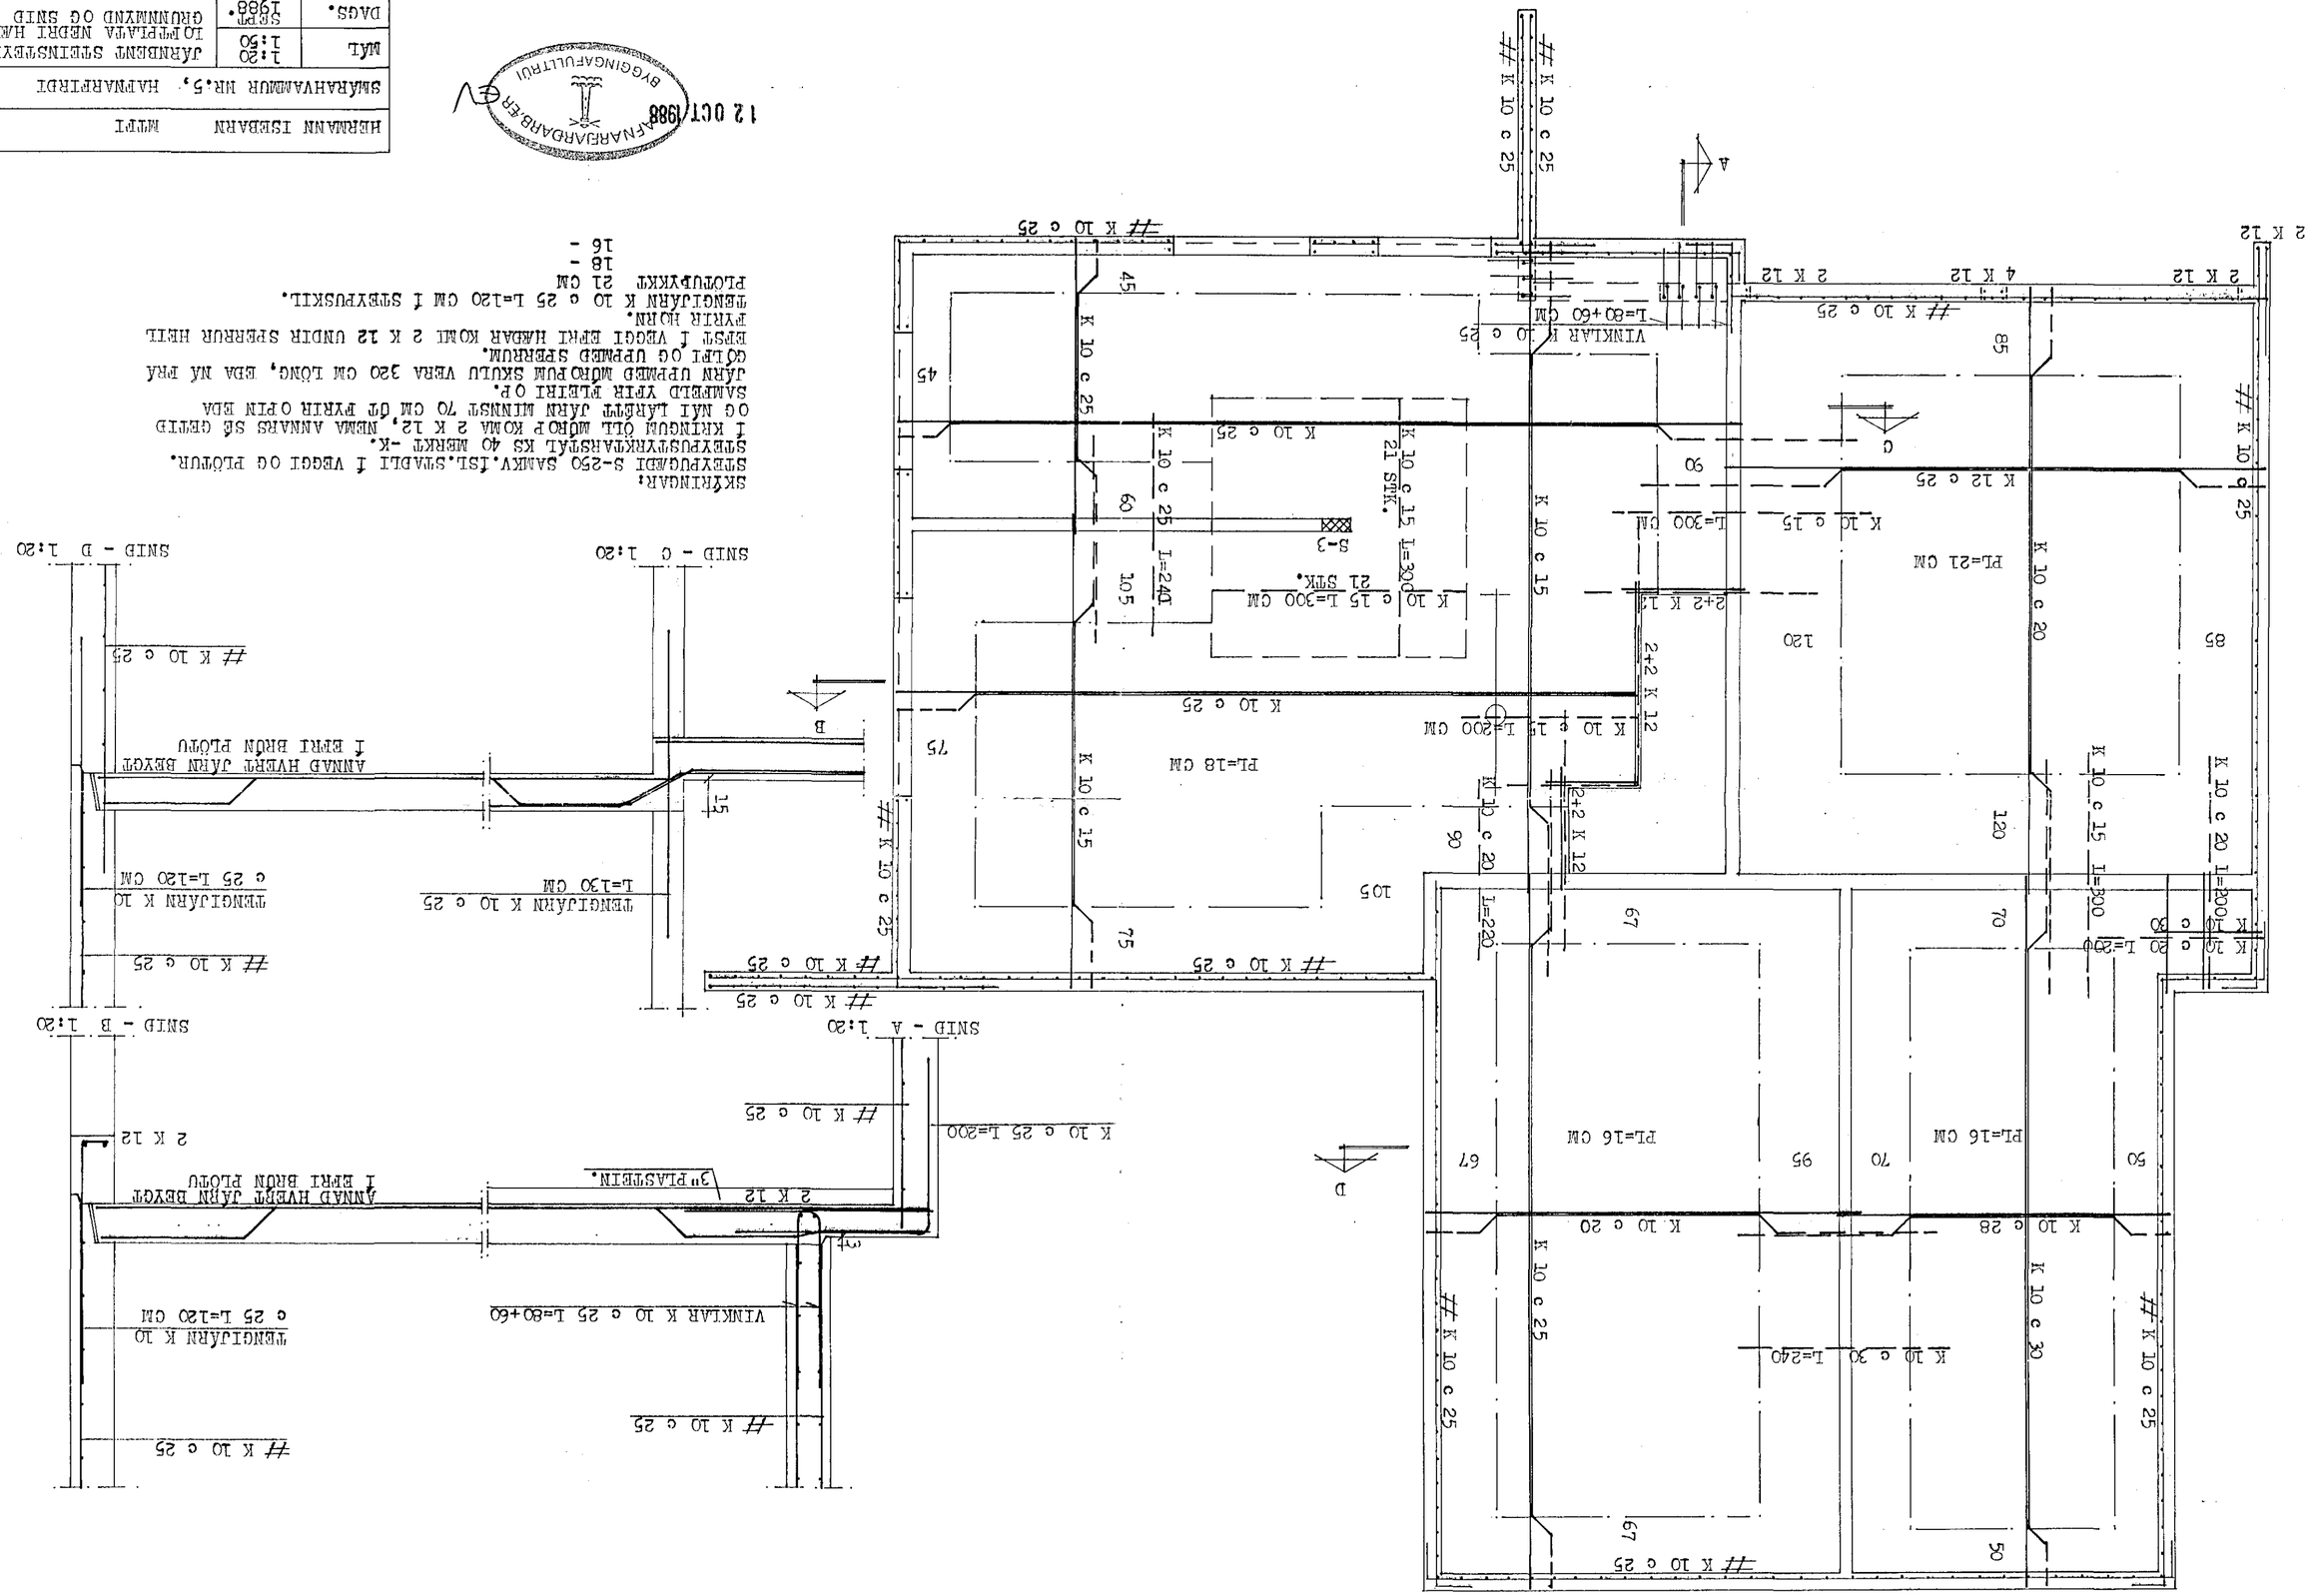

12 OCT 1988
AFNARFJARÐARÐ.ER
BYGGINGAFULLTRÚI

HERMANN ISEBARN MTFI		
SMÁRAHVAMMUR NR.5, HAFNARFIRÐI		
MÁL	1:20 1:50	JÁRNBENT STEINSTEYPA IOFTPLATA NEÐRI HÆÐAR GRUNNMYND OG SNIÐ
DAGS.	SEPT. 1988.	
BLAD	7	