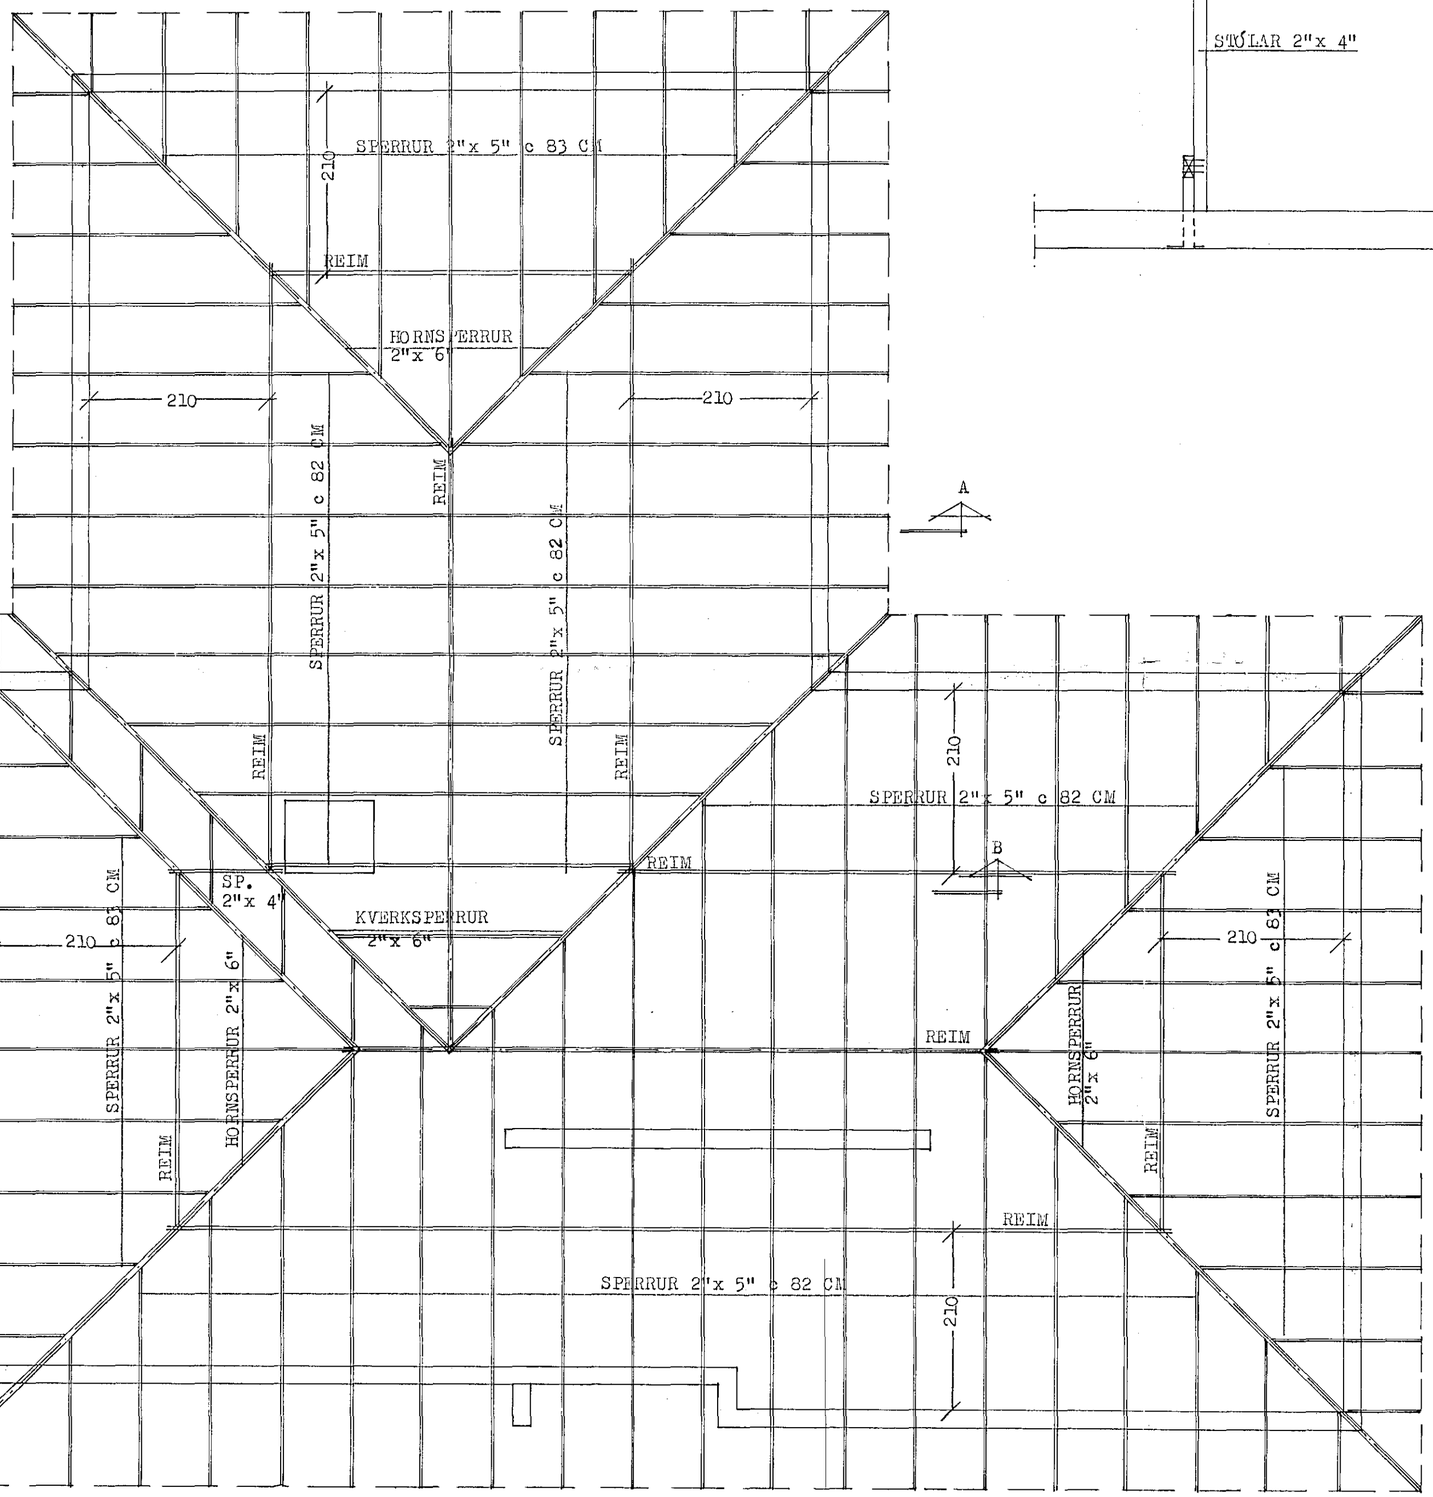

A

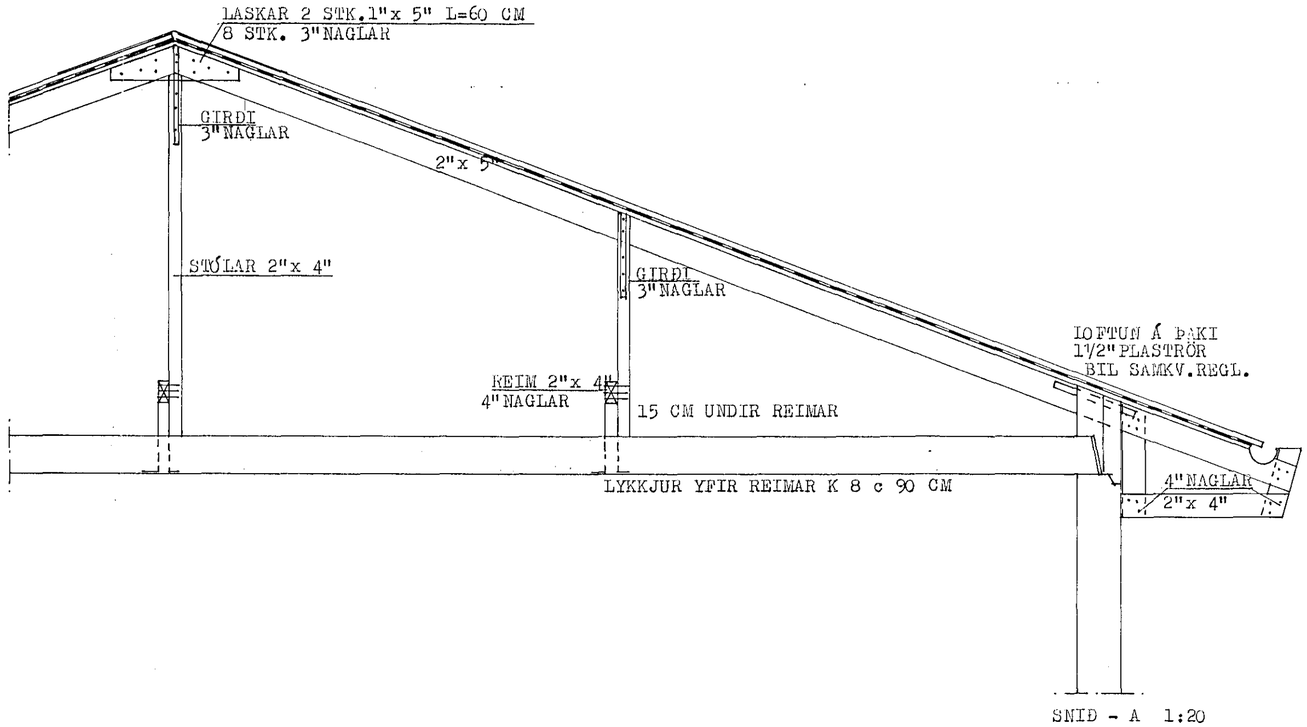

SNIÐ - A 1:20

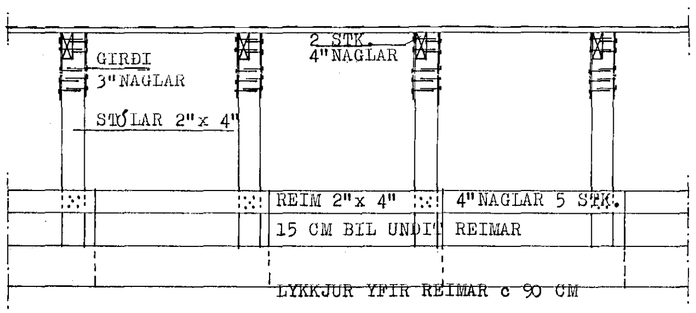

SNIÐ - B 1:20

SKÝRINGAR:

SPERRUR OG STÓLAR, SEM LIGGJA Í EÐA AÐ STEYPU SKAL FÚAVERJA MEÐ VIÐURKENDU FÚAVARNAREFNI, MINNST TVÆR UMFERÐIR.
ALLUR ÞAKSAUMUR OG BOLTAR SKAL VERA GALVANISERAÐ.
ÞAK KLÆÐIST MEÐ 1"x 6" BORÐUM ER NEGLAST MEÐ 3 STK. 3"NÖGLUM Í HVERJA SPERRU.

HAFNARFJARÐARBÆR
BYGGINGAFULLTRÚI
12 OCT 1988

HERMANN ISEBARN MTFI		
SMÁRAHVAMMUR NR.5, HAFNARFIRÐI		
MÁL	1:20 1:50	ÞAKBITAR GRUNNMYND OG SNIÐ
DAGS.	SEPT. 1988.	
BLAD	9	Hermann Ísebarn