


- Ljós í herb.
- Ljós í fjölskylduh. o.fl.
- Ljós í gangi og andd.
- Tengill
- Tengill 16
- Ljós í lofti
- Tengill 16A
- Tengill 14A
- Vara
- Anddyri
- Úllljós og dyrasími
- Ljós í gangi og herb.
- Ljós í baði og hjónah.
- Ljós í dagstofu
- Ljós í borðstofu
- Ljós í eldhúsi
- Bakarofn 16A
- Eldavél 25A
- Tengill 16A
- Tengill 16A

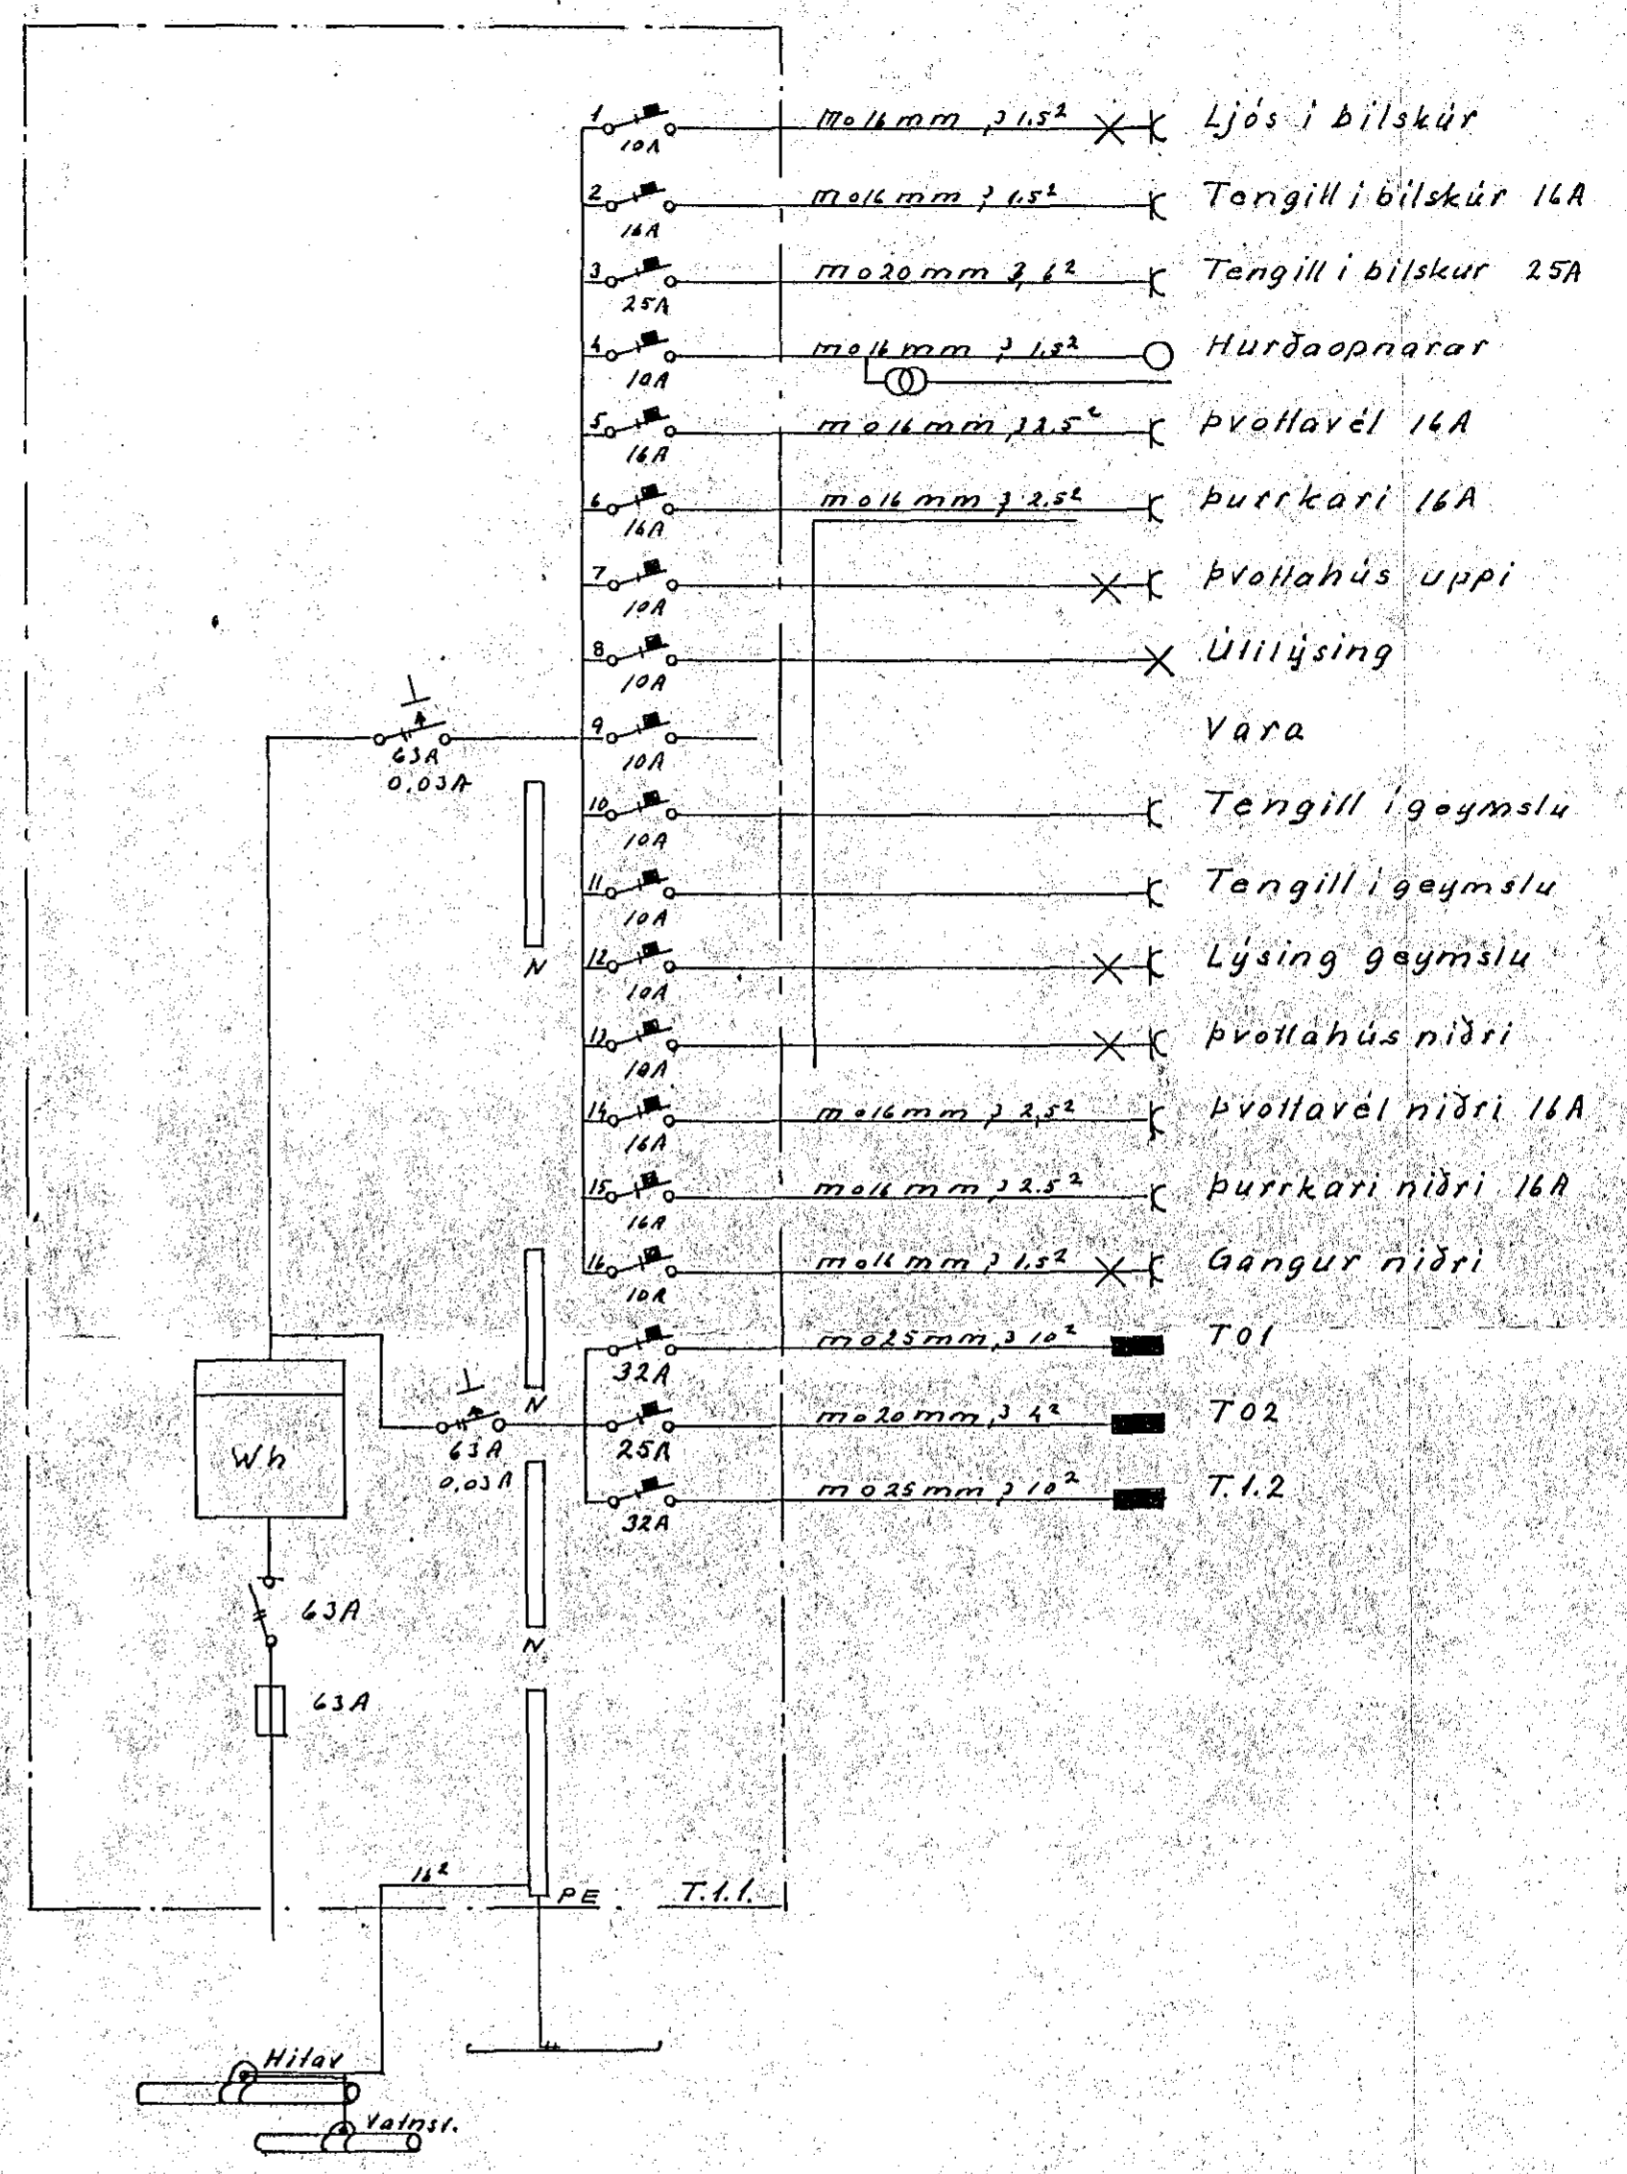

- Ljós í bílskúr
- Tengill í bílskúr 16A
- Tengill í bílskúr 25A
- Hurðaopnarar
- Þvottavél 16A
- Þurrkari 16A
- Þvottahús uppi
- Úllljósing
- Vara
- Tengill í geymslu
- Tengill í geymslu
- Lýsing geymslu
- Þvottahús niðri
- Þvottavél niðri 16A
- Þurrkari niðri 16A
- Gangur niðri
- T.01
- T.02
- T.1.2

SKÝRINGAR:

Hæð rofa og tengla við þá sé 100 cm

Hæð tengla sé 20 cm

Hæð tengla í eldh. geymslun og þ. húsi sé 110 cm.

Pípur 16 mm með 3 x 1.5² vir

Málstraumur rofa og tengla skal vera 10A

nema
annars
sé gefið

TEIKNISTOFA STEFÁNS V. ÞORSTEINSSONAR ARNARHRAUNI 36 HAFNARFIRDI SÍMI: 52136		
BREYTT:		H.S/V T.S/V S.
	SMÁRAHVAMMUR 9	M. ~
	RAFLÖGN	N. 386 B. 1. 0. 4
	EINLINUMYNDIR AF RAFTÖFLUM	D. 84 07 15
		<i>Stefán V. Þorsteinsson</i>