


Húsvéita nr. 2100. Teikning nr. 1274  
 Samþykkt þ. 10. 9. 1971  
 f.h. RAFVEITU HAFNARFJARÐAR  
*Jónas Kristjánsson*  
 Eittíttimáður rannsóknir

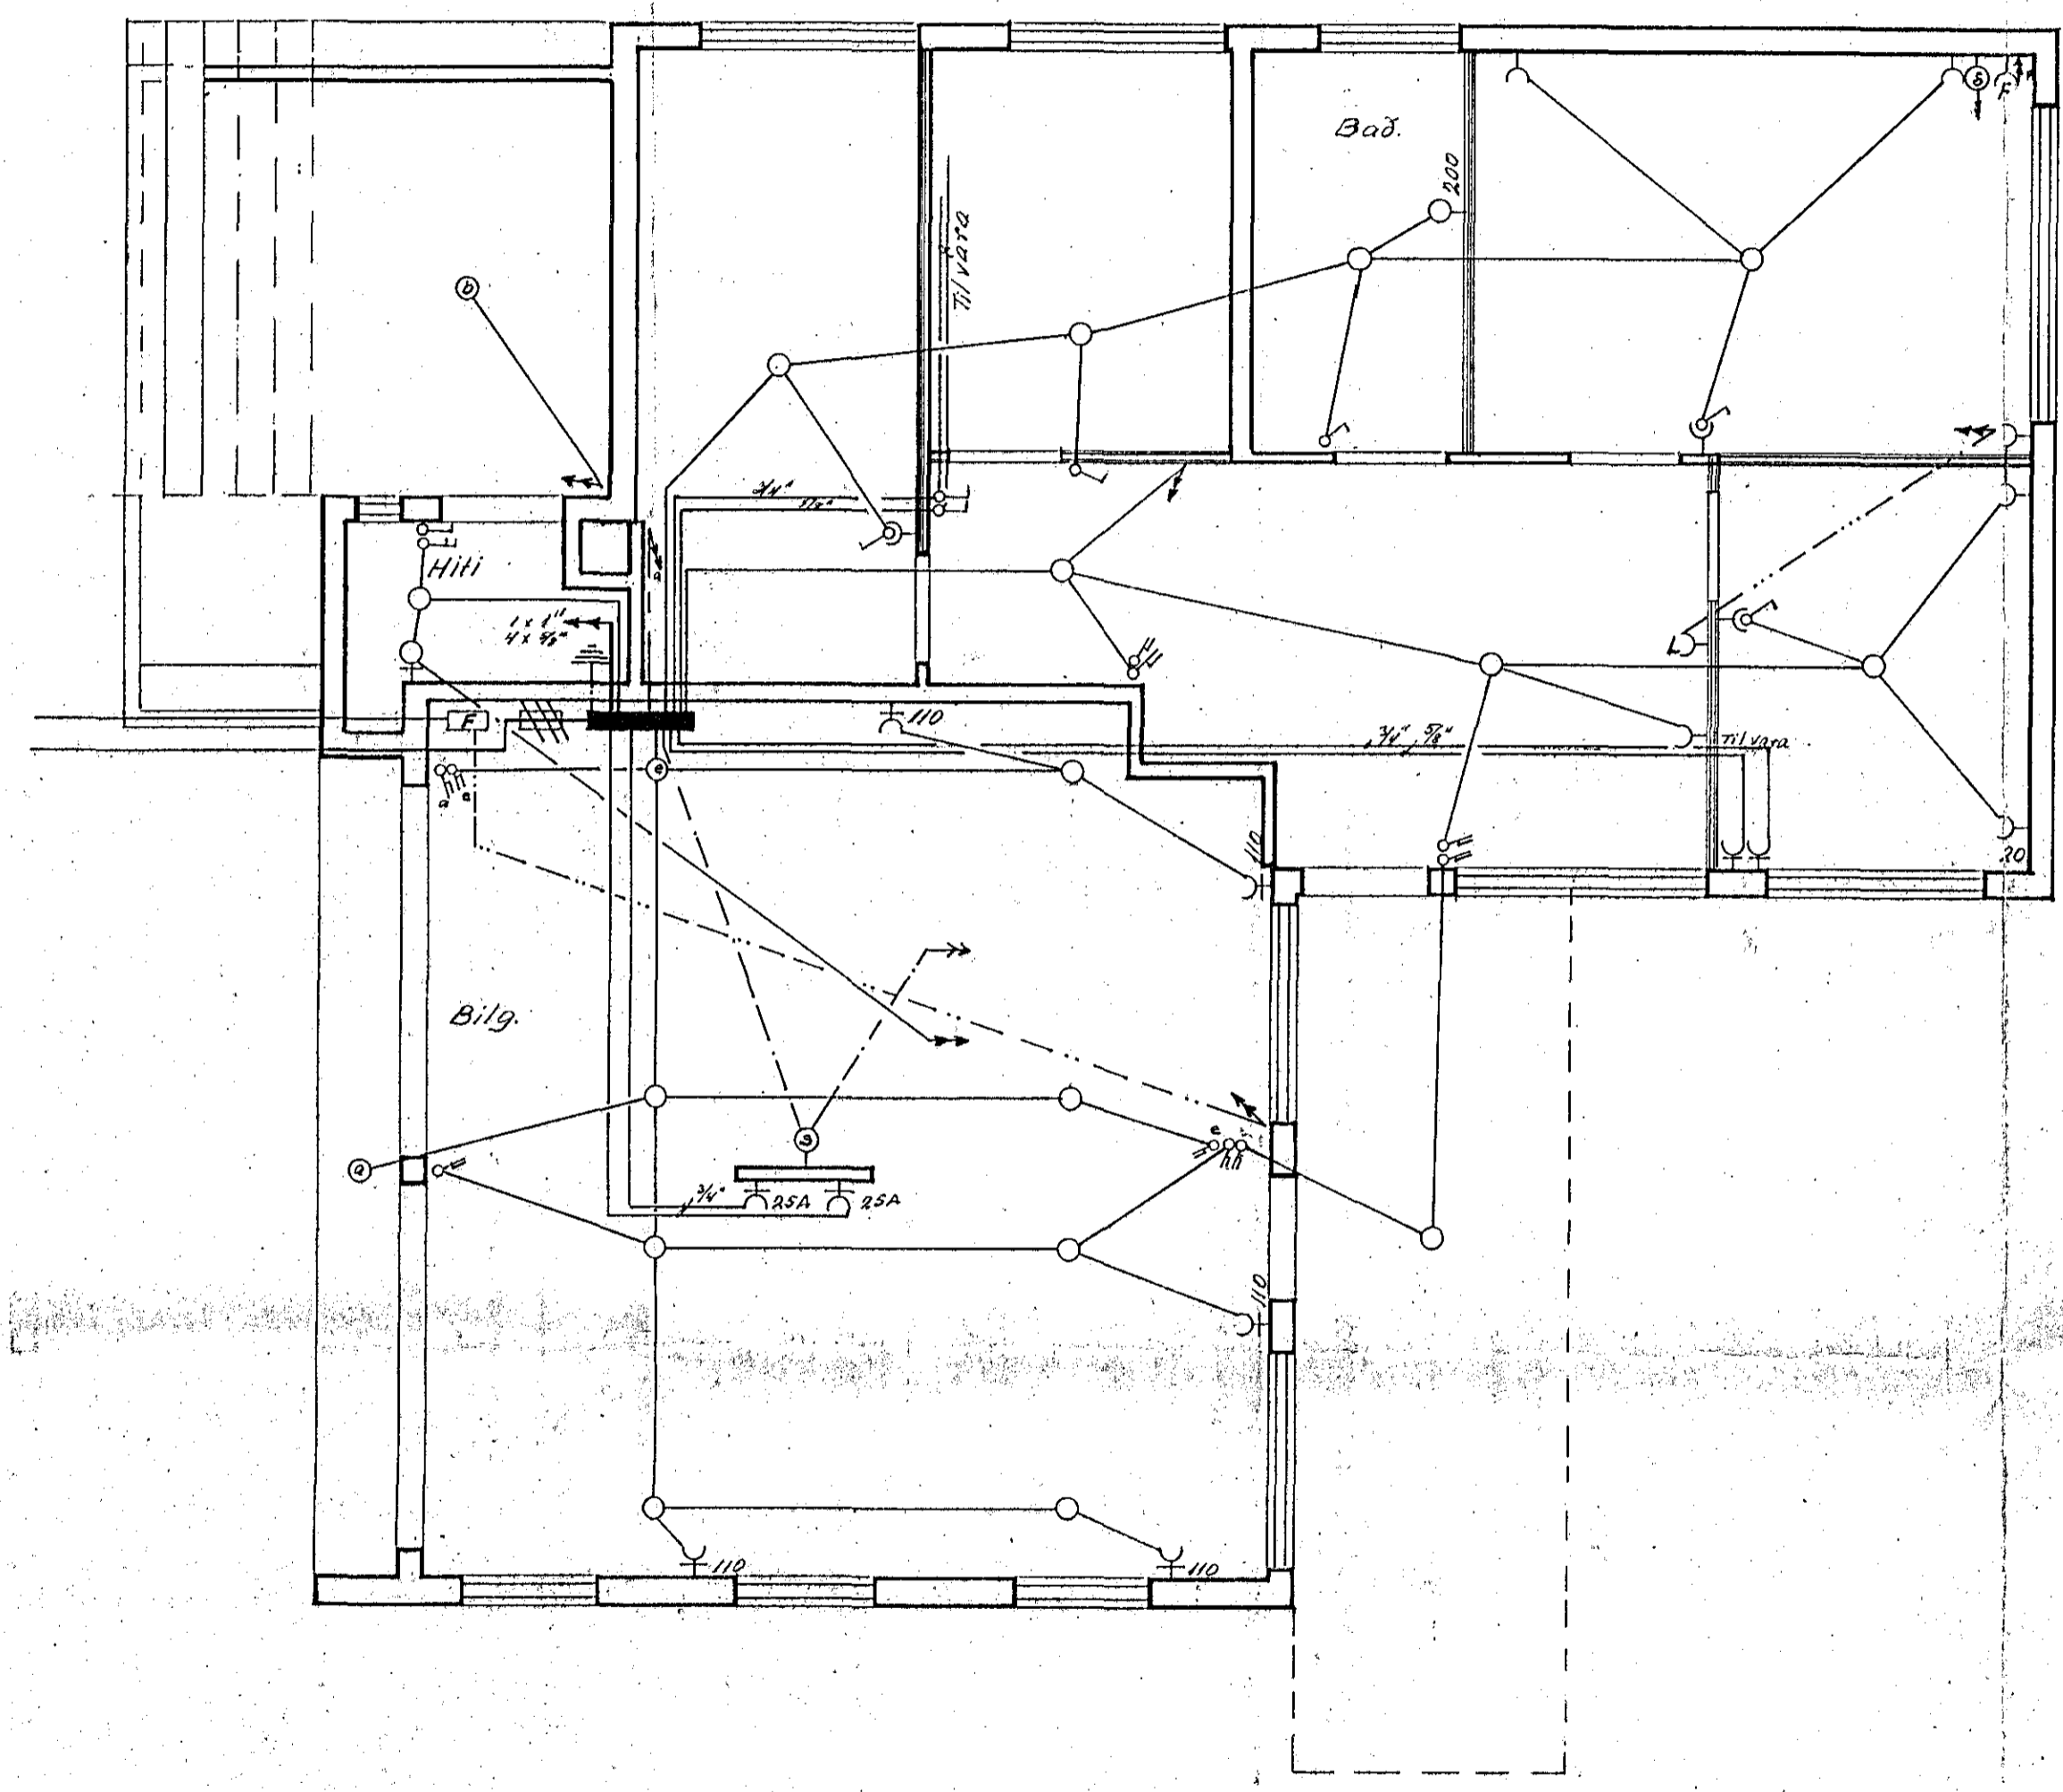

Inntök samþykkt 10. 9. 1971  
 f.h. RAFVEITU HAFNARFJARÐAR  
 Verktáttari  
*Pállinn Kristjánsson*

DAGS.	NAFN.	KELDUHVAMMUR NR. 25 RAFLAGNATEIKNING	KV. 1:50
FR.DR.	SV.D.		
TEIKN.			
Grunnmynd Kjallara		<i>Stefan D. Þorsteinsson</i>	SÍMI 32136