



GRUNNMÝND UNDIRSTÖÐUR 1:50

GRÖÐTSVÆLGUR
PARKIST VFIÐ SVÆLS MÖÐ
PLASTI

MÖGULEGT ER AÐ TENGJA
NIÐURFOLL BILG I
NIÐURFALLALOGNA I KLETTAHR

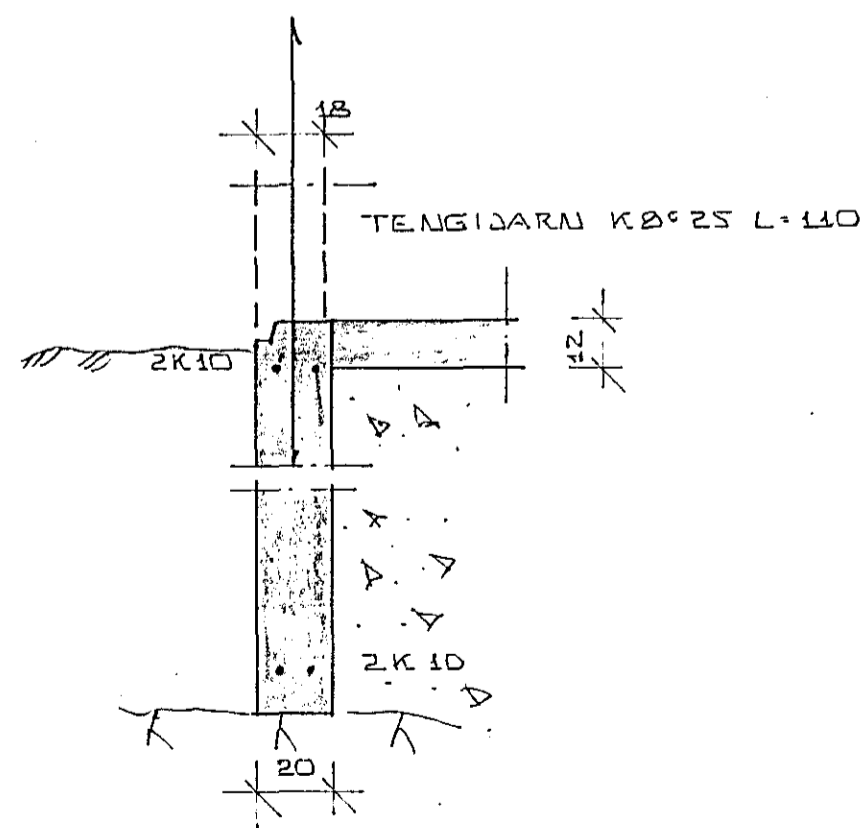


KENNISNIÐ I UNDIRST 1:20

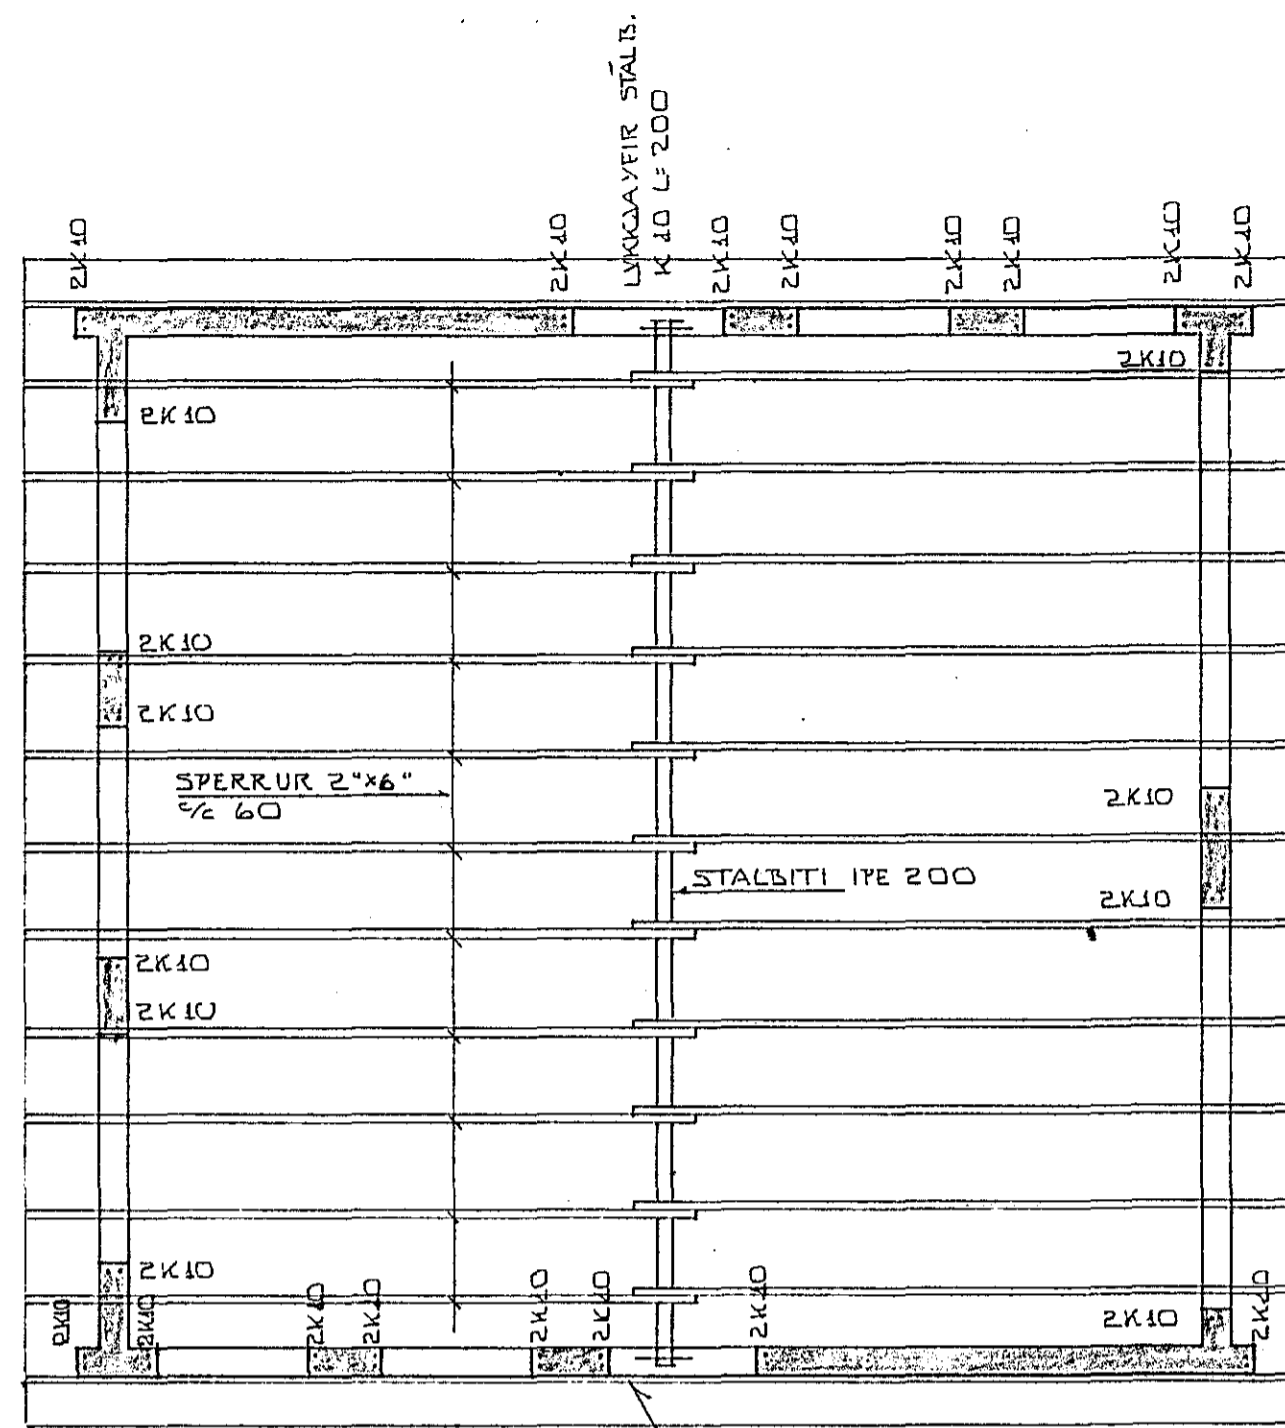

Á VEGG SKAL BOLTA 2"x4" EÐA
1"x6" MÖÐ 1/2" BOLTUM 1/2 100

GRUNNMÝND PAK 1:50

ÖLL STEYPA OG STEYPUVINNA SE
3. KV. JST 10 FRAMKV. B
ÖLL STEYPA S 200

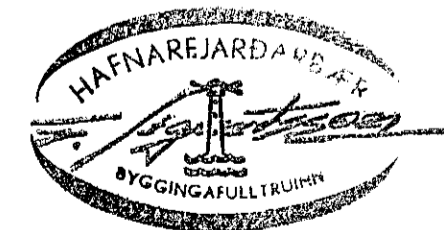

SMYRLAHRUN 16 HAFNARFIREÐI
STEYPA - BURÐARVIKKI
PAK

DAGS. 820616
REIKN.
TEIKN.
VERK NR.

SIGURÐUR ÞORLEIFSSON TEKNIFRÆÐINGUR P.T.F.I.
STRANDGÖTU 11 HAFNARFIREÐI SIMI 54751

TEIKN.NR.