



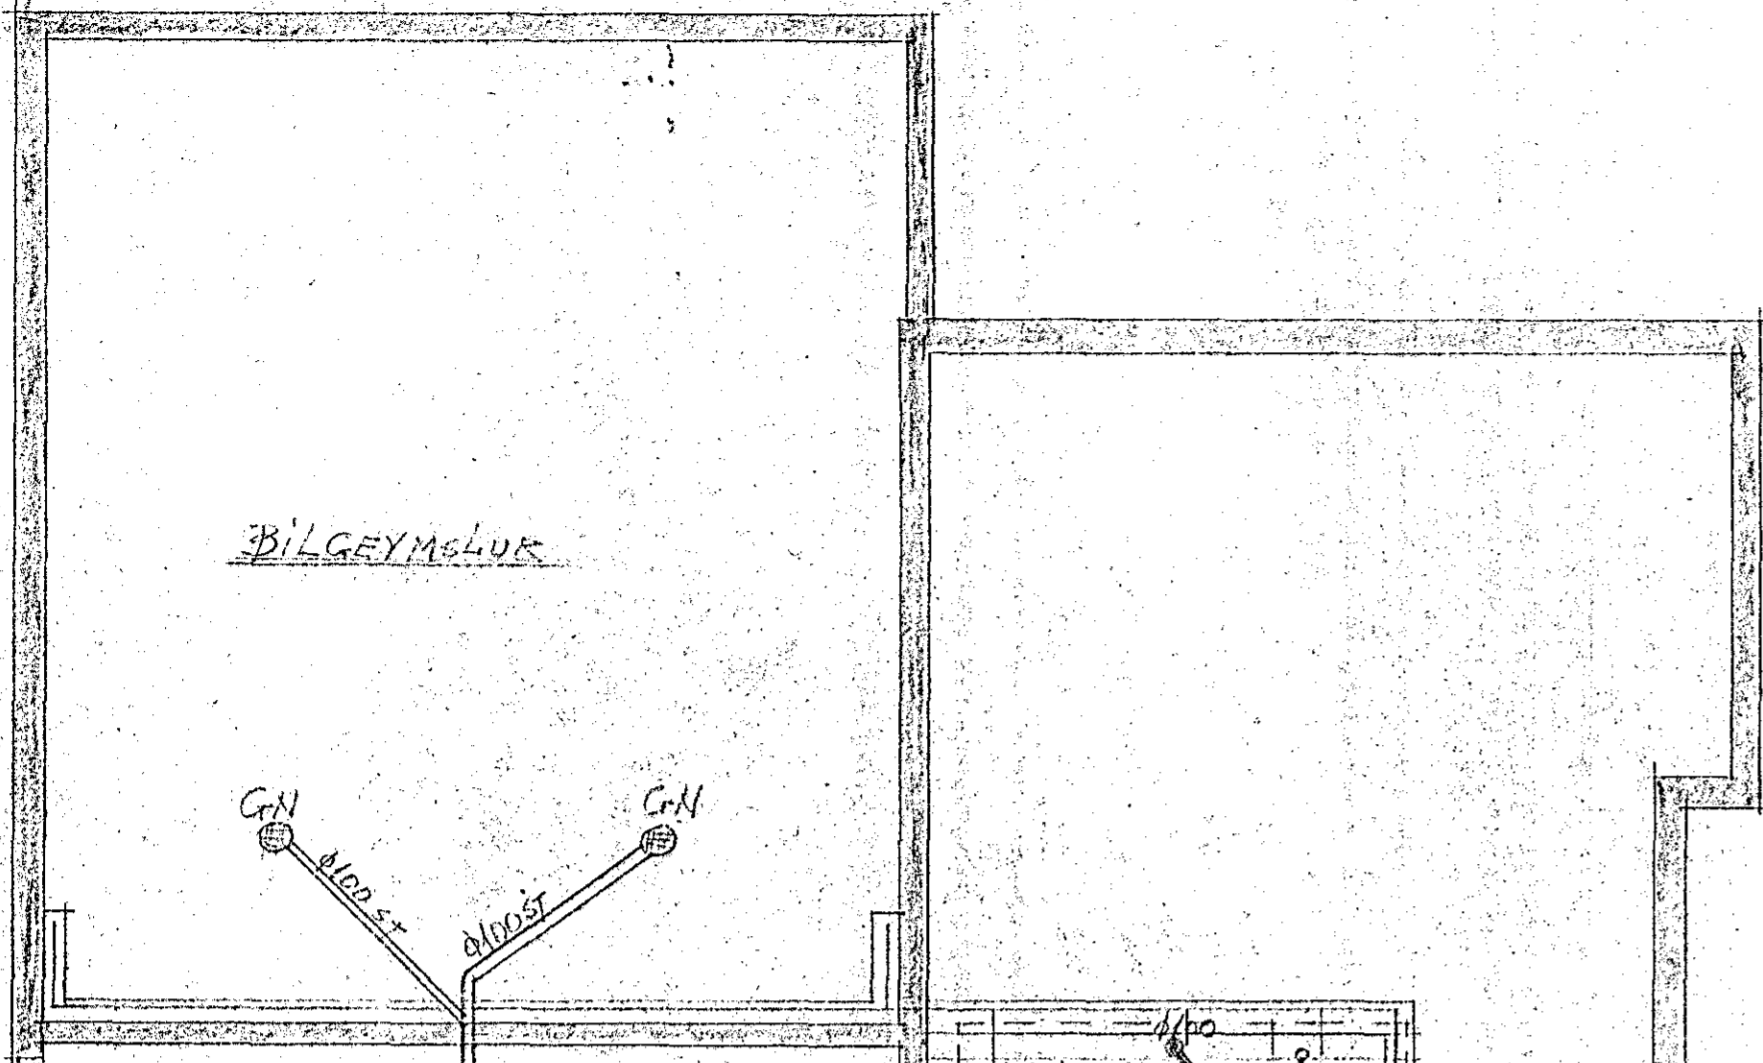

BLA

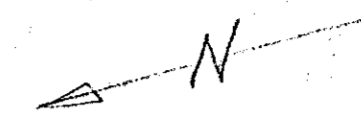


BILGEYMSLUK


100mm 50°
100mm



GRJÖTSVELGUR

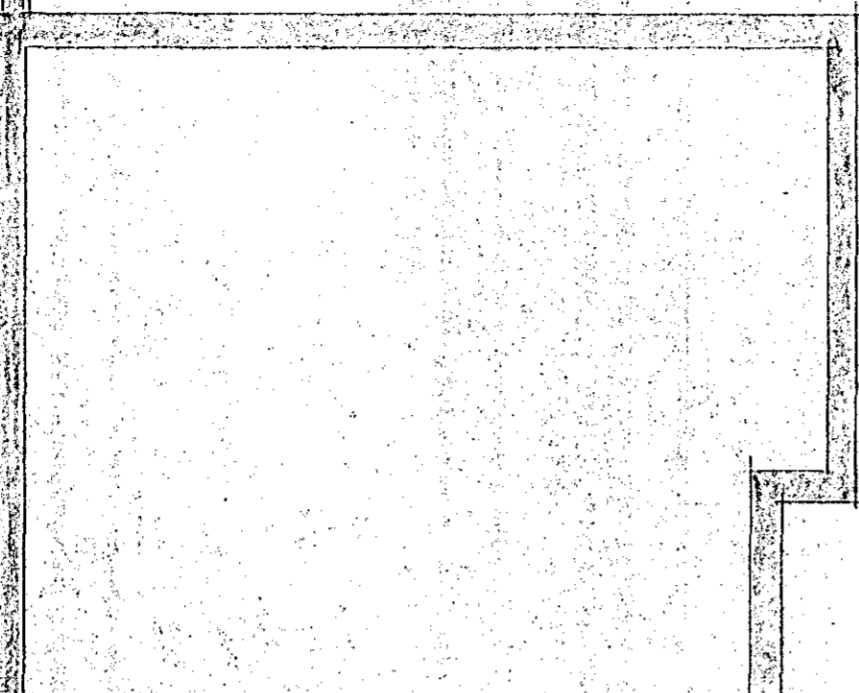

BAD

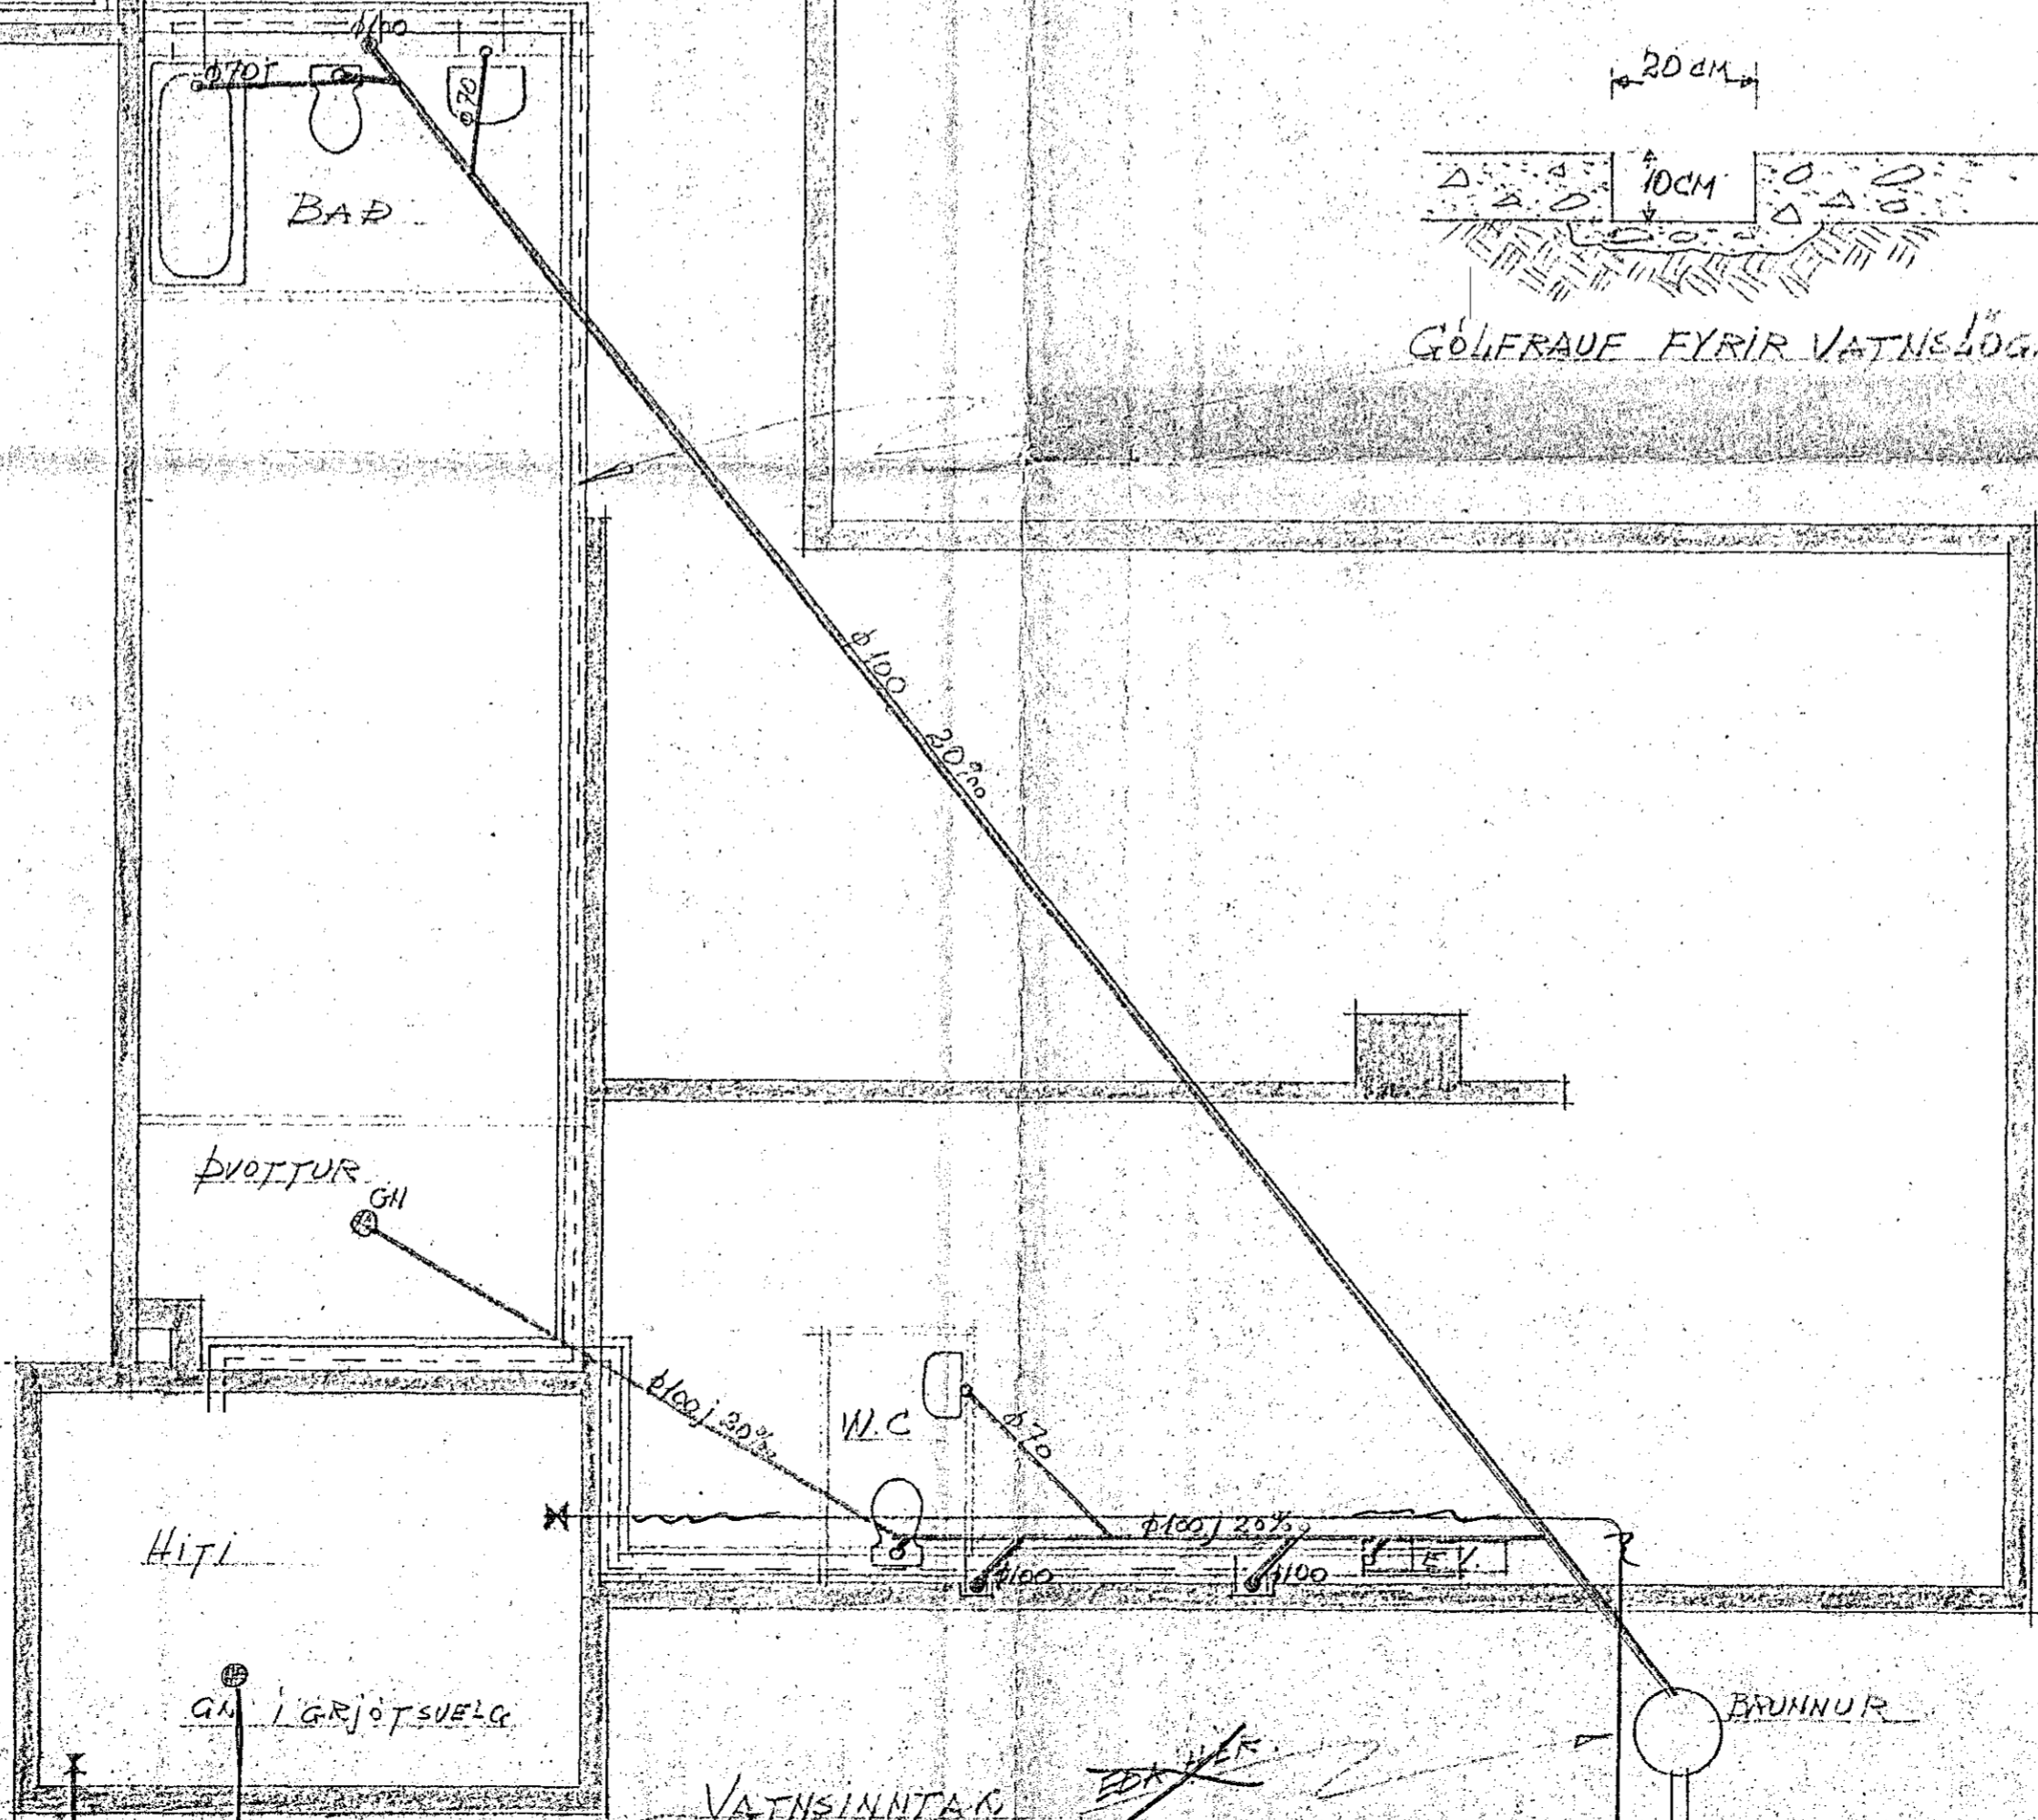

TOILET


WC

HITL

GRJÖTSVELGUR

BRUNNUR

VATNSINNTRAK

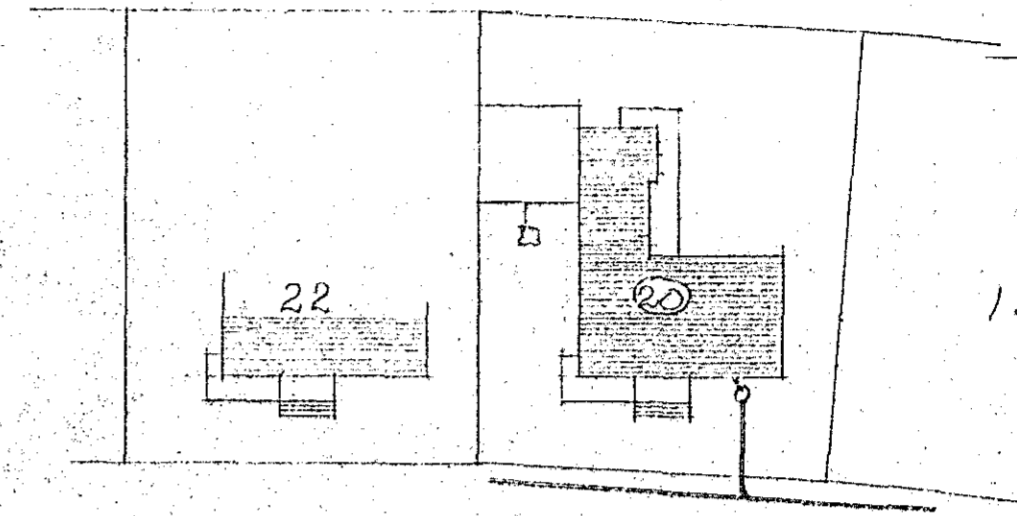

SMYRLAAKRAUN

20cm



GÖLFRAUF FYRIR VATNSLÖGN

AFSTÖÐUMYND

KVARDI 1:500

KALT VATN

HEITT VATN

SMYRLAAKRAUN 20

SKOLP- OG VATNSLÖGN

Í GRUNNI

KVARDI 1:50

Hafnarfjartí í janúar 1967
Þorskiptur Lúðgerðsson