
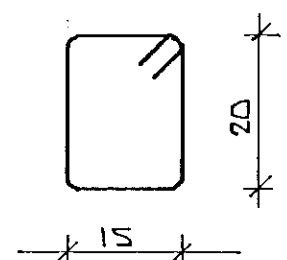


ÖLL MÁL ENDURSKOÐIÐ Á STAÐNUM
SJÁ TEIKNINGU L-1

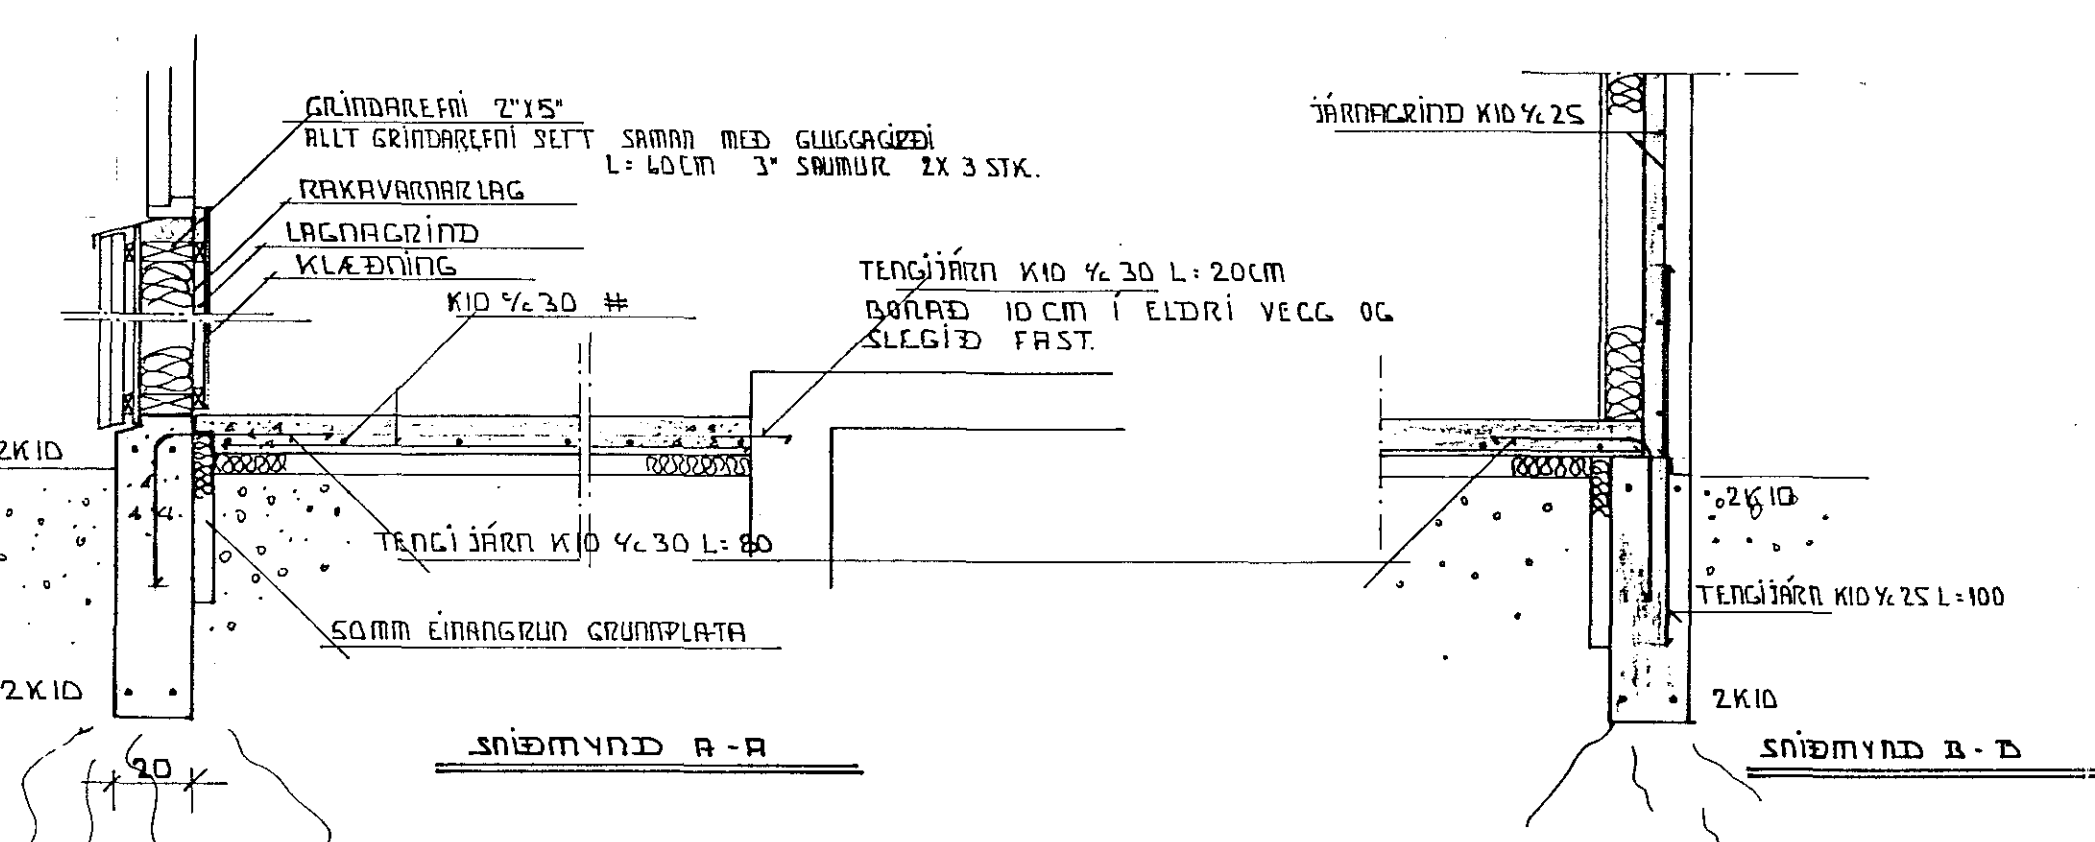

SKÝRINGAR SÖKKLAR

ALLT LÍFRÉNT EFNÍ SKAL FJARLÆGT OG GRAFID SKAL NIDUR A FASTAN BOTN. FYLLINGAREFNI INNAN Í OG UMHVÆRFIS SÖKKLA SKAL VERA FROSTFRITT EFNÍ OG ÞJAPPAD. DÝPT SÖKKLA A FYLLINGU MA VERA 80-120 cm. STANÐI SÖKKLAR A KLÖPP MA DÝPT SÖKKLA VERA 30 cm.

STEINSTEYPA Í SÖKKLA SKAL VERA S 250. STEINSTEYPA Í GOLFLÖTU SKAL VERA S-200. STEINSTEYPA SKAL UPFFYLLA KRÖFUM BYGGINGARELUGERÐAR, ÍST9 OG ÍST10. K 10 MERKIR KAMBSTAL KS40 OG SKAL SKEYTILENGD VERA 60 cm. STEYPUHULA A JARN SKAL VERA 3 cm Í SÖKKLUM.


SKÝRINGAR OFNALAGNIR

A OFNA SKAL SETJA LOFTSKRUFU, STILLITE OG SJALFVIRKA OFNLOKA A FRAMRENNSLI (TÜR) OFNS. PÍPUR OFNALAGNAR ERU HELDREGIN SVÖRT RÖR SEM SKULU VERA Í GÆÐAFLOKKI SAMSVARNDI DIN 2440.

SKÝRINGAR SPERRUR

EFNISGÆÐI Í SPERRUM ER LÍMTRE L-40. EÐA BYGGINGATIMBUR T 20. ALLAR FESTINGAR OG STIFINGAR ERU GALVANISERADAR. ÞAK SKAL EINANGRA MED STEINULL, LÉTULL. RAKAVARNARLAG SKAL VERA ÞOLPLAST EÐA STERKUR ALPAPPÍR MED RAKAMÖTSTÖÐU YFIR 500 PAM. FYRIR OFAN EINANGRUN SKAL KOMA FYRIR VINDÞETTLAGI (VINDPAPPI EÐA TEXPLÖTUR) SEM EKKI MA VERA RAKAÞETT OG MED 20 SEM MESTA PAM GILDI. RAKAVARNAR- OG VINDÞETTLAG SKAL VERA HEILT OG DROFID, ÞETT VID VEGGI OG SAMSKEYTUM MED SKURUN, KÍTTI EÐA A SAMBÆRILEGAN HATT.

RAFLAGNIR SKAL STAÐSETJA FYRIR NEDAN RAKAVARNARLAG.

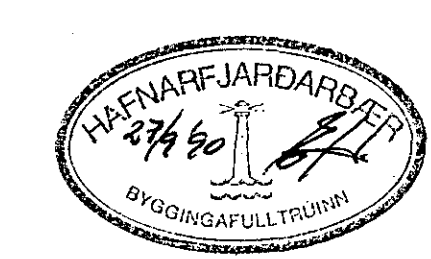

| | |
|--|----------------------|
| SMYRLAURAUN 26 HAFNARFIRÐI | ÁGÚST 1990 |
| SÖKKLAR, SPERRUR, OFNALÖGN | MÆLIKVARÐI 1:50 1:20 |
| TEKNIÞJÓNUSTA SVEINS KARLSSONAR.TFÍ BEJARHRAUNI 2 220 HAFNARFJURÐUR 91-653045 | TEIKNING B-1 L-1 |