



OTTERT A EPP  
SARNU  
EIN T. 1986  
*Jóns P. Jónsson*

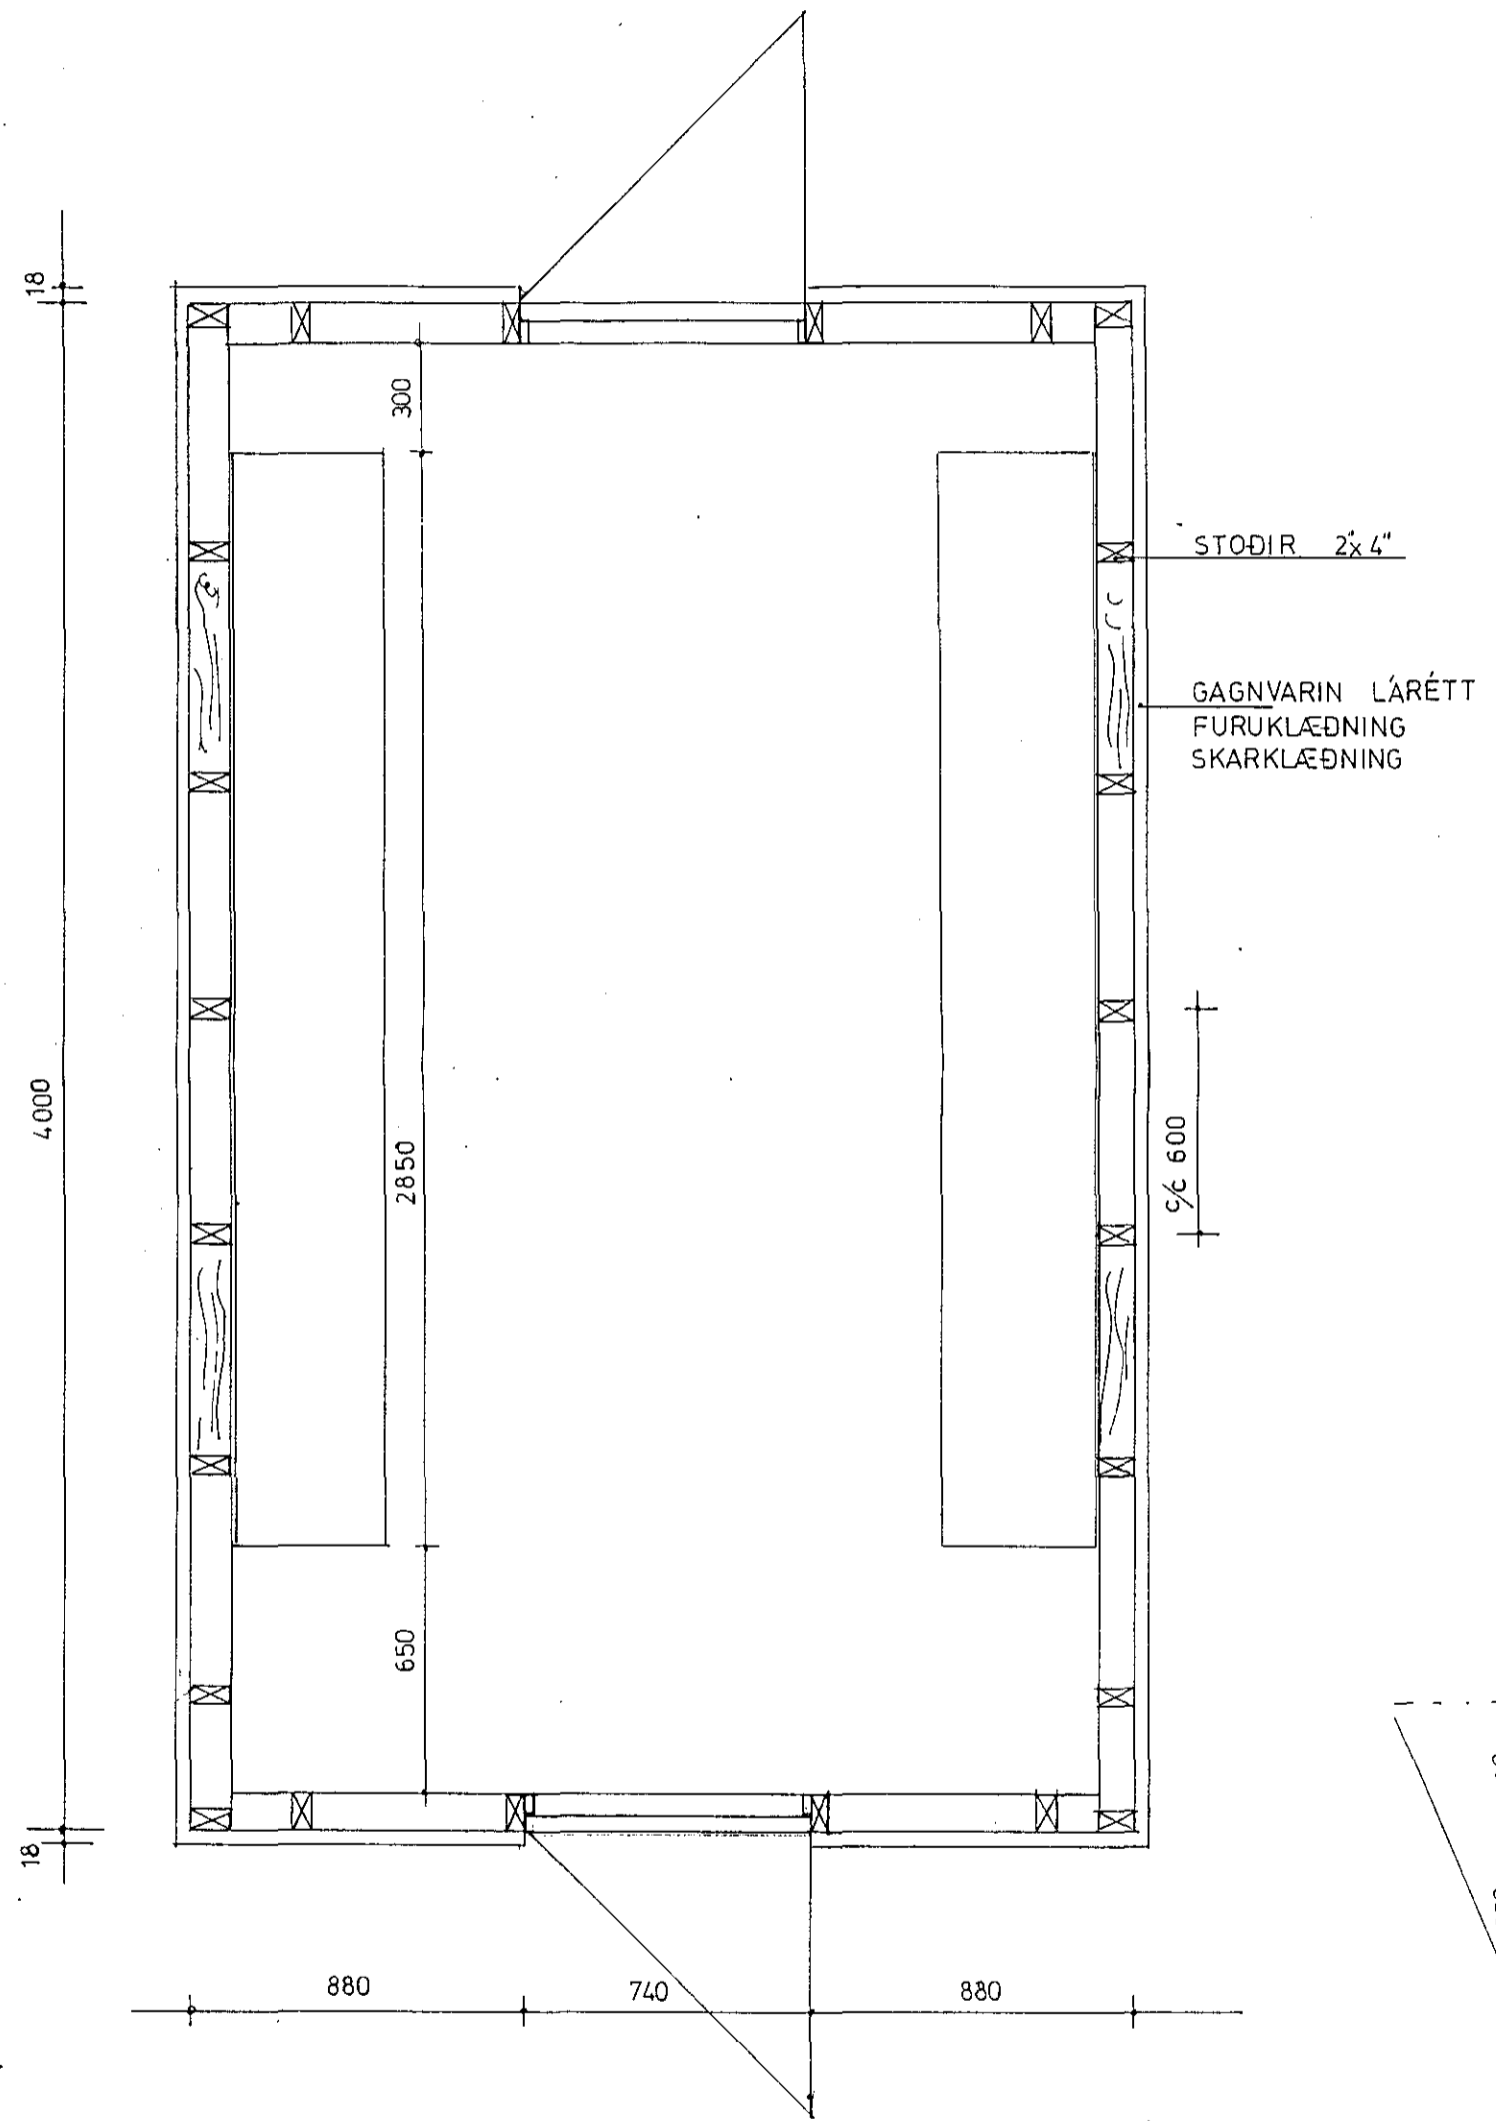


GEYMSLUSKÚR  
GRUNNMYND 1:20

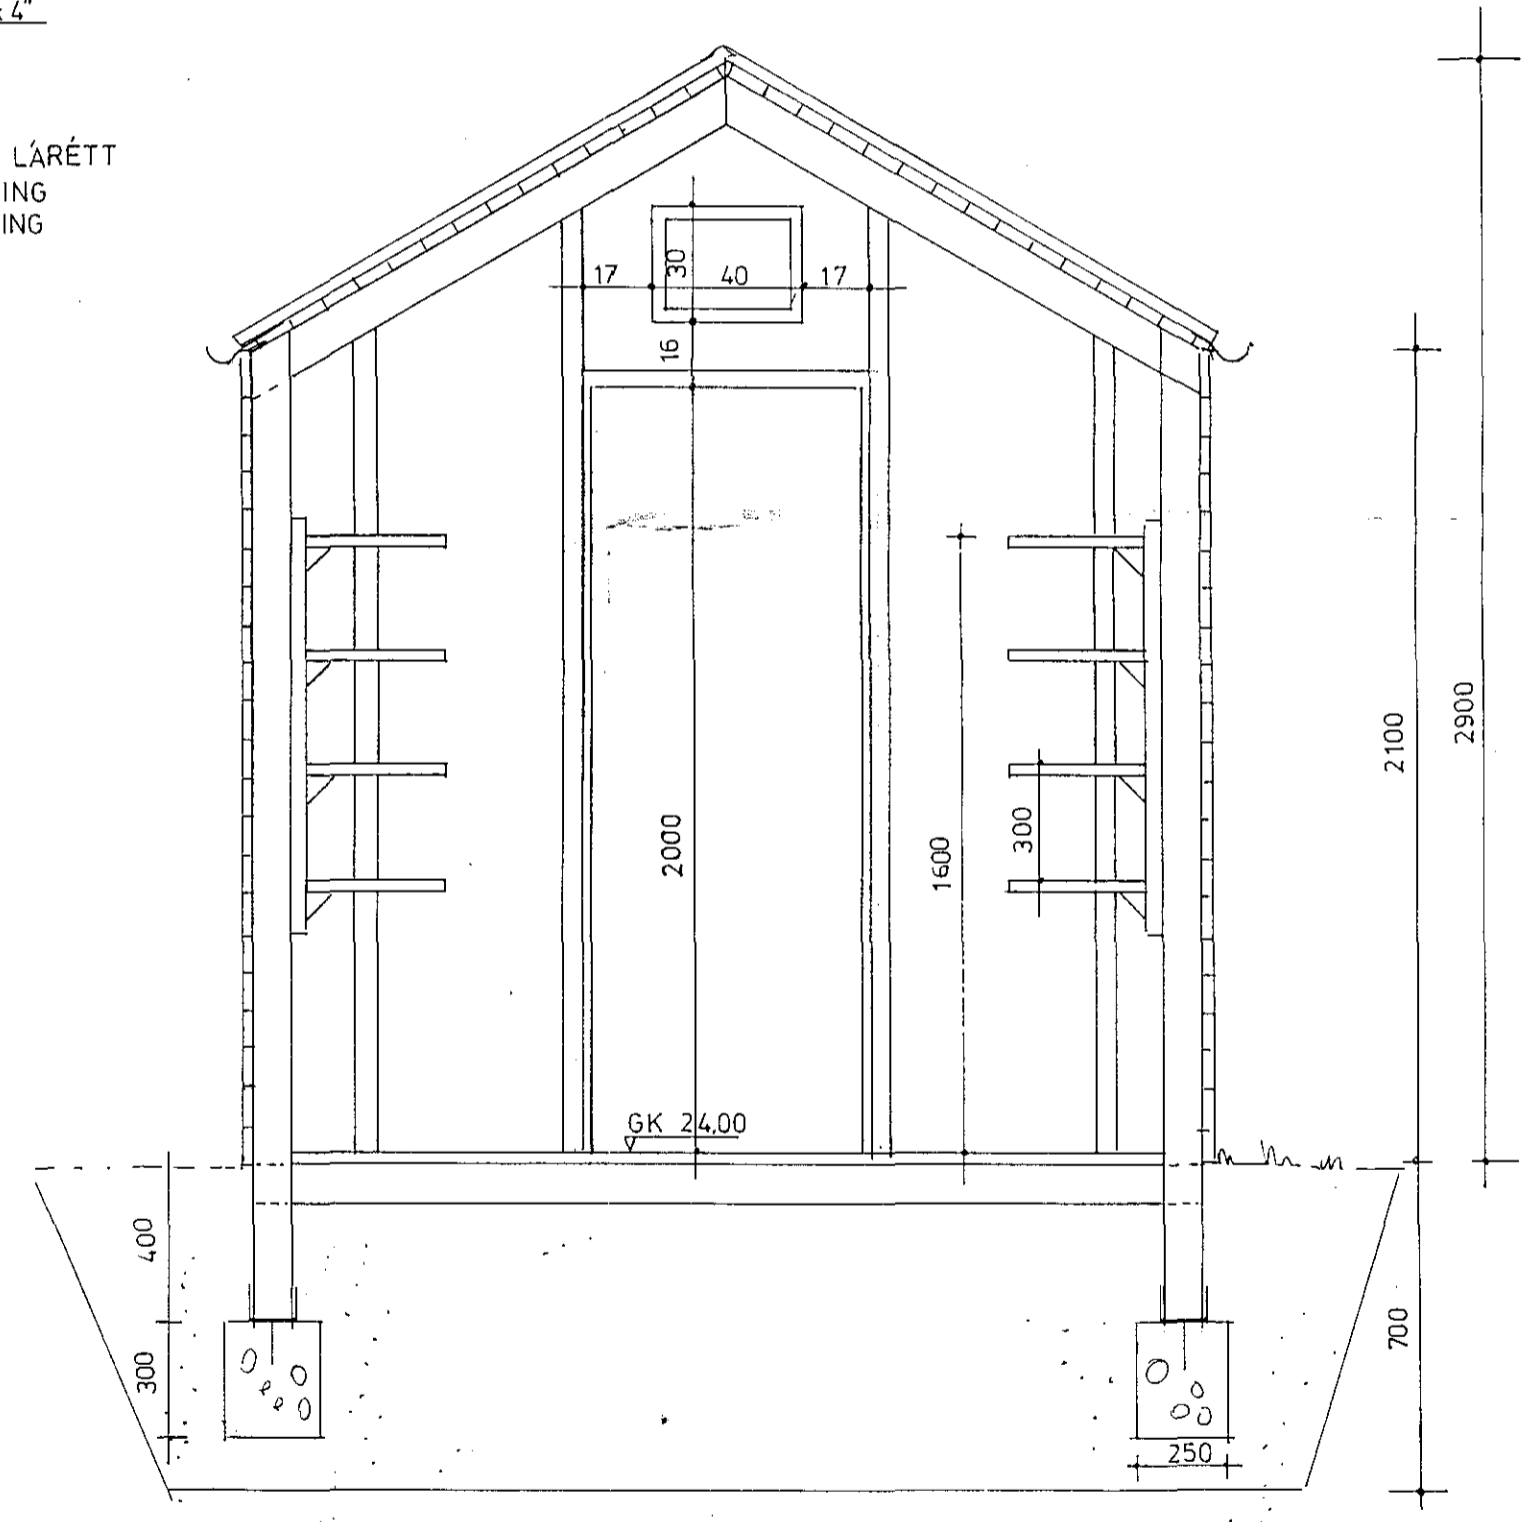

SNEIÐING 1:20

Litur: allt tréverk þ.e. sandkassi,  
geymsluskúr og þak yfir sandkassa  
allt litað með fúavörn í sama lit  
og nýjtt aluti girðingar kringum  
lóðina. (oregon pine-litur)

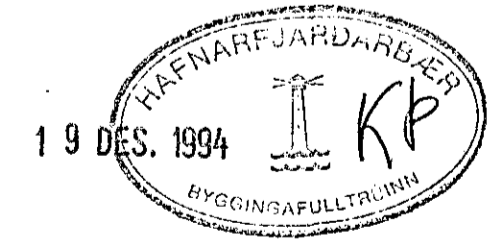

MÁL ERU í mm

S-41A

ARNARBERG SKIPULAG LÓÐAR