



BÍLASTÆÐI

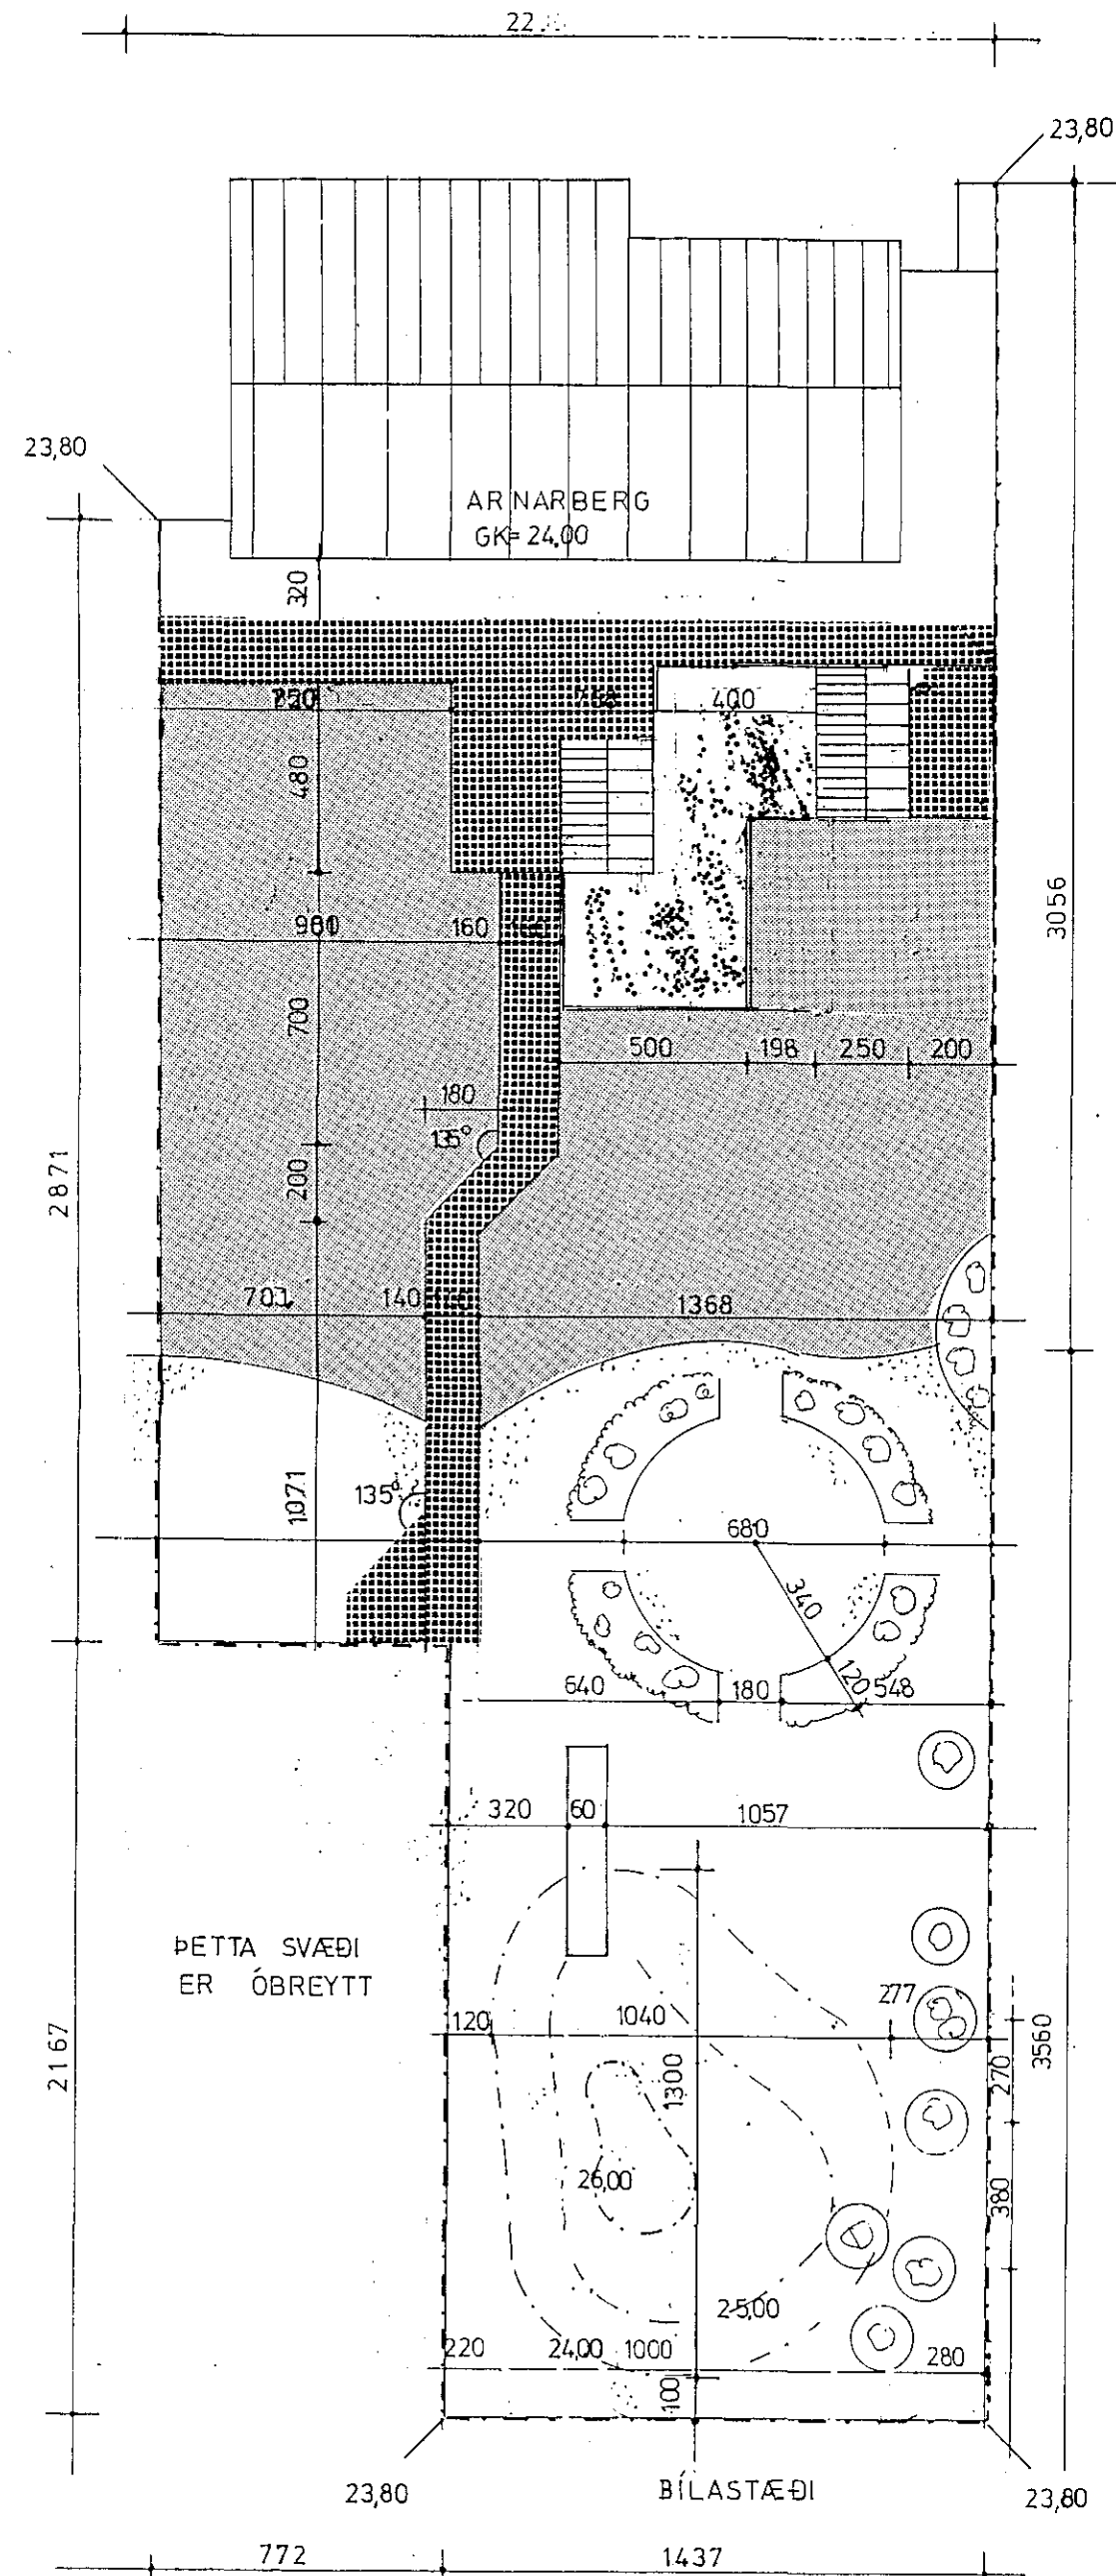


ÞETTA SVÆÐI ER ÖBREYTT

- MALARSVÆÐI
- SANDLEIKSVÆÐI
- NÝ HELLULÖGN
- GRAS
- GRÓÐUR

AFSTÖÐUMYND  
1:200  
MÁL ERU Í CM

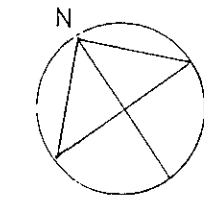

STÉKT GERP TIL  
SAMK. *Andri J. Jónsson*

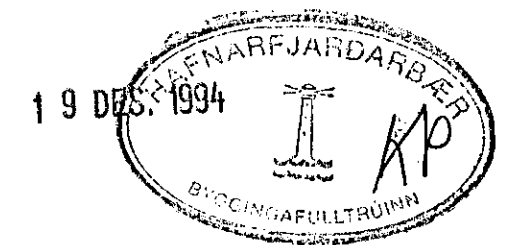

SMYRLAHRAUN

ARNARBERG, SKIPULAG LÓÐAR

2 MÁLSETNING M. 1:200  
 ARKITEKTAR ÁLFAHEIÐI 14 05.04. 1994  
*Jónína Þorvaldsdóttir* arkitekt. BREYTT 30.06. 1994

M. 1. a