




UNDIRSTADA U1, Mkv.1:20

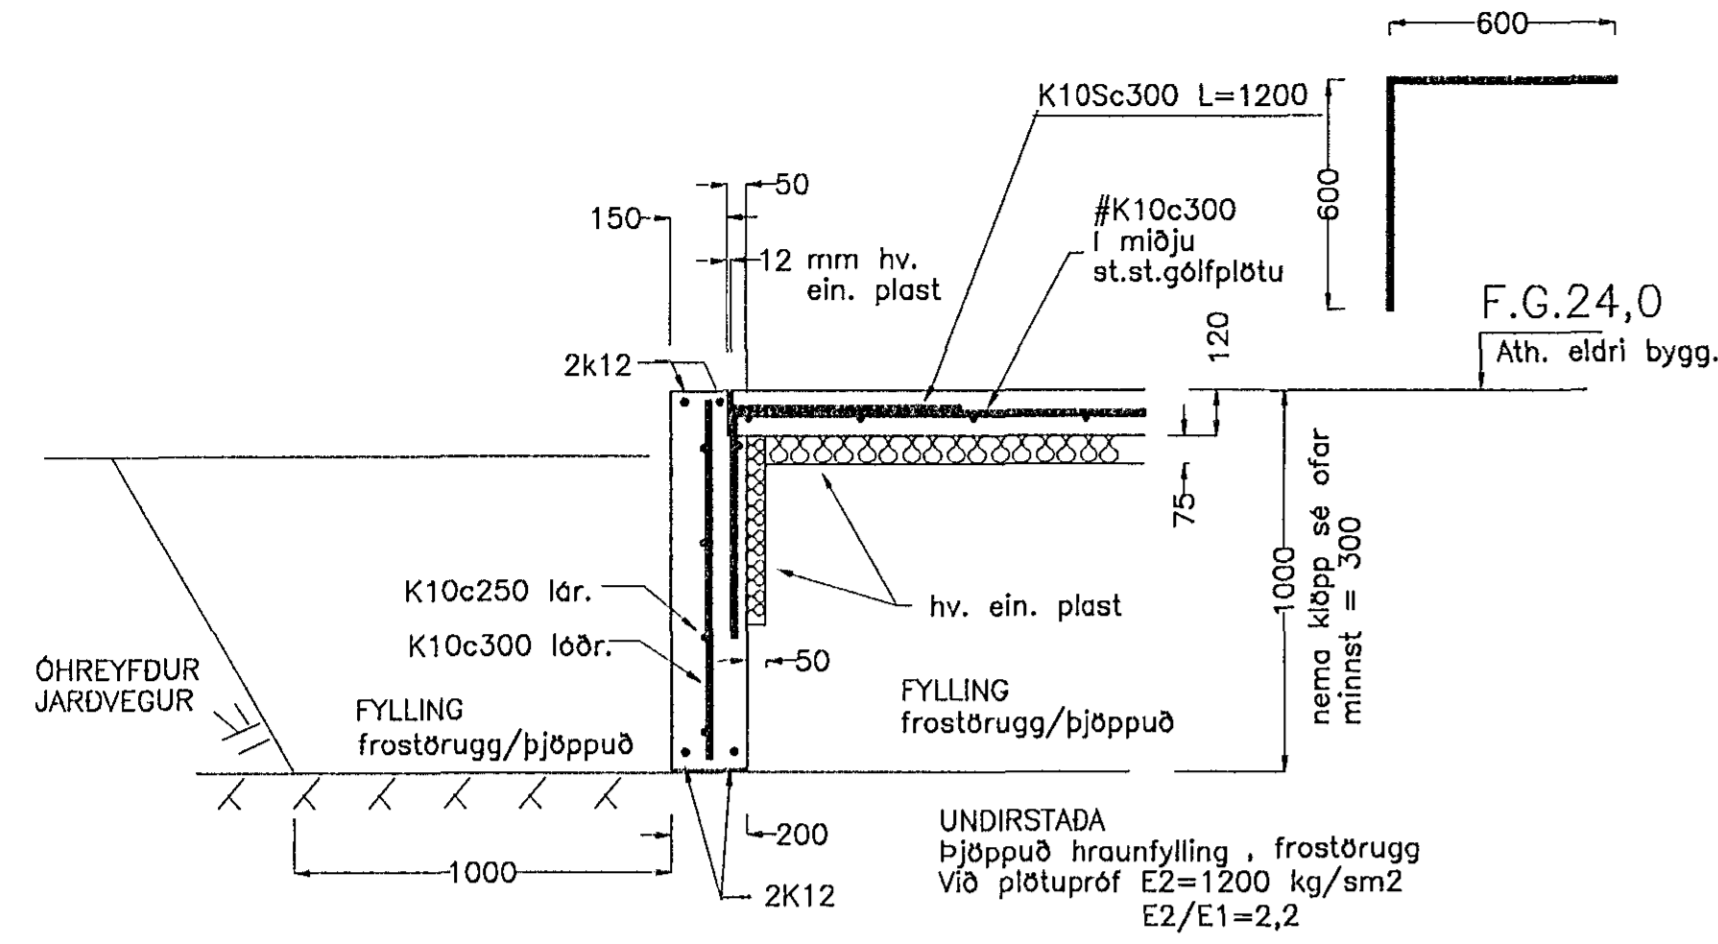

UNDIRSTADA U2, Mkv.1:20

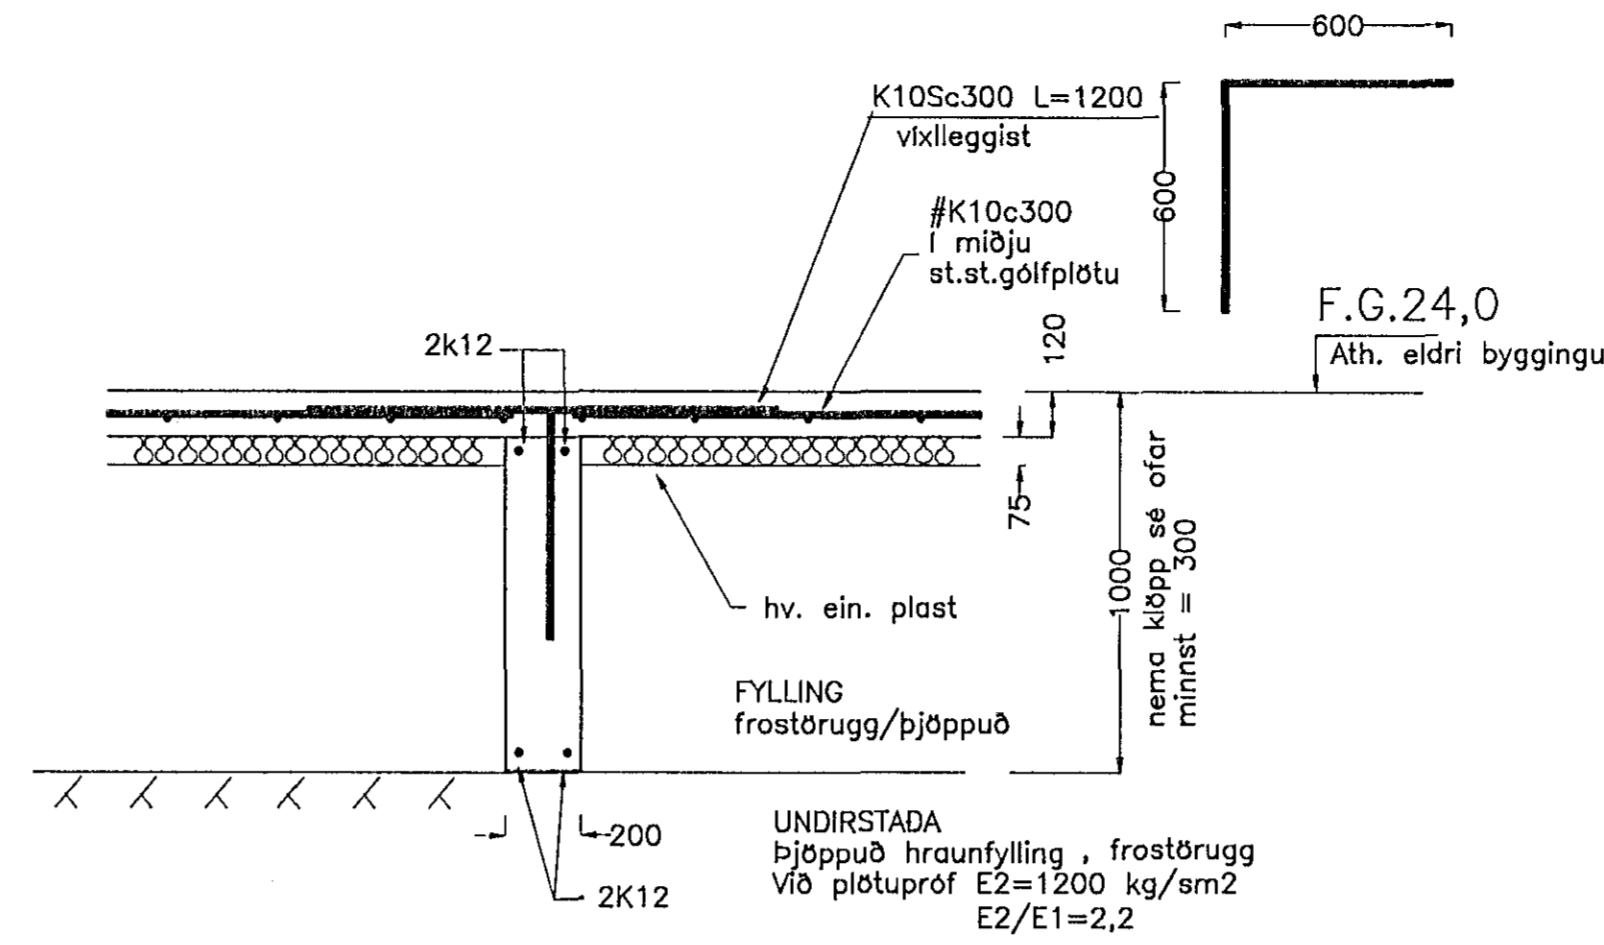

GRUNNMYND, Mkv.1:50

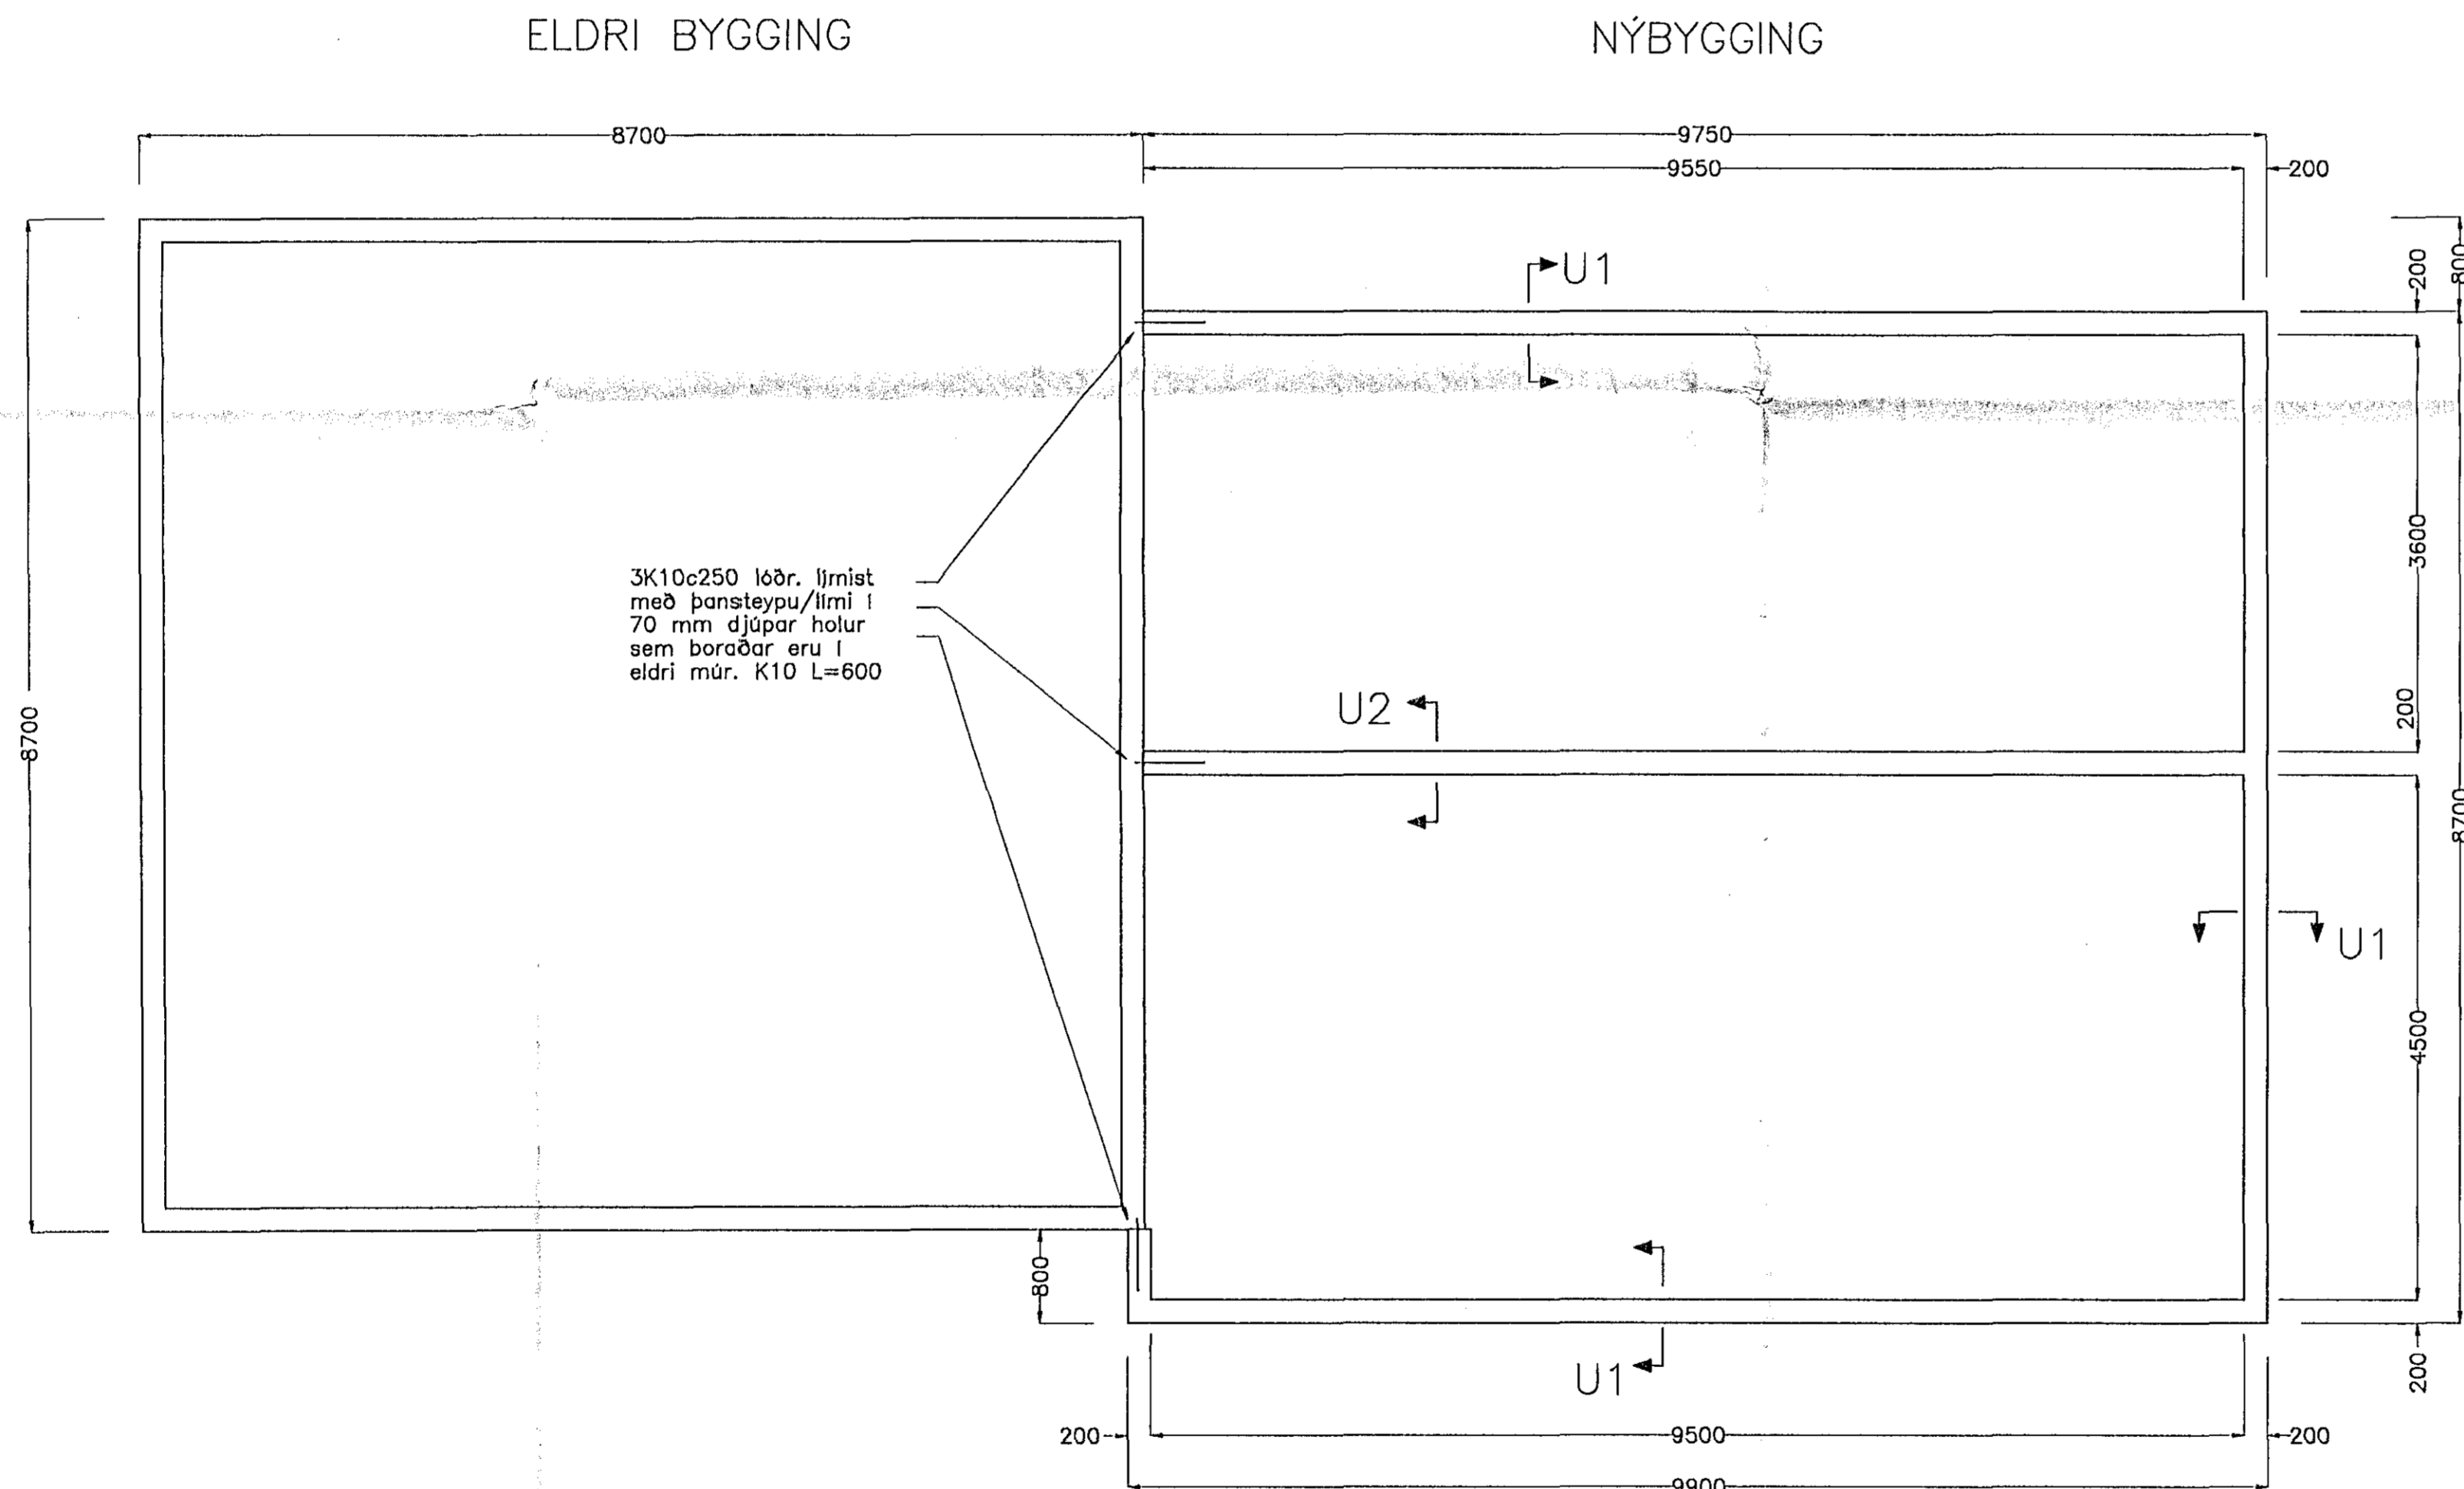


SKÝRING:

Grunnur er hraun eða bögglaberg. Mesta leyfilega grunnalag er reiknað $fm=0,08 \text{ MN/m}^2 = 8 \text{ t/m}^2$. Við plötupróf skal vera: $E2= 1200 \text{ kg/sm}^2$ og $E2/E1=2,2$.

Steypustyrkur er S250 í undirstöður og botnplötu. Vatnssementstala (V/S) steypu minni en 0,55 og loftinnihald amk. 5% við niðurlögn.

Steypstál skal vera kambstál KS40 / KS40S með $fs = 400 \text{ N/mm}^2$. Steypupekja járna skal vera amk. 30 mm í veggjum, en 50 mm að jarðvegi.

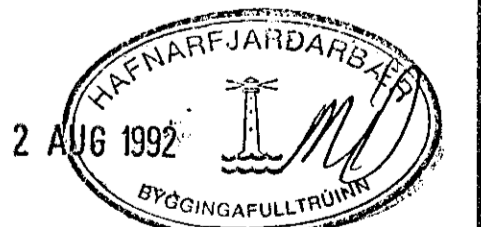

verkefni:		Leikskólinn Arnarberg við Smyrlahraun	
Mkv.	1:50, 1:20	BURDARÞÓL	Undirstöður
Hannað	E.E.	Teiknað	E.E.
Teiknað	E.E.	Dagseta	júlí 1992
Sambýkkt	Einar Einarsson	Teikn.nr.	101
Einar Magnús Einarsson, byggingatæknifræðingur			
Heimili Breiðvangur 6 sími 51851, fax 654872 Tæknipjónusta Bæjarhrauni 20 sími 650788			

3			
2			
1			
Nr.	breyting	dags.	af