



SUDUR V1  
Mkv. 1:50

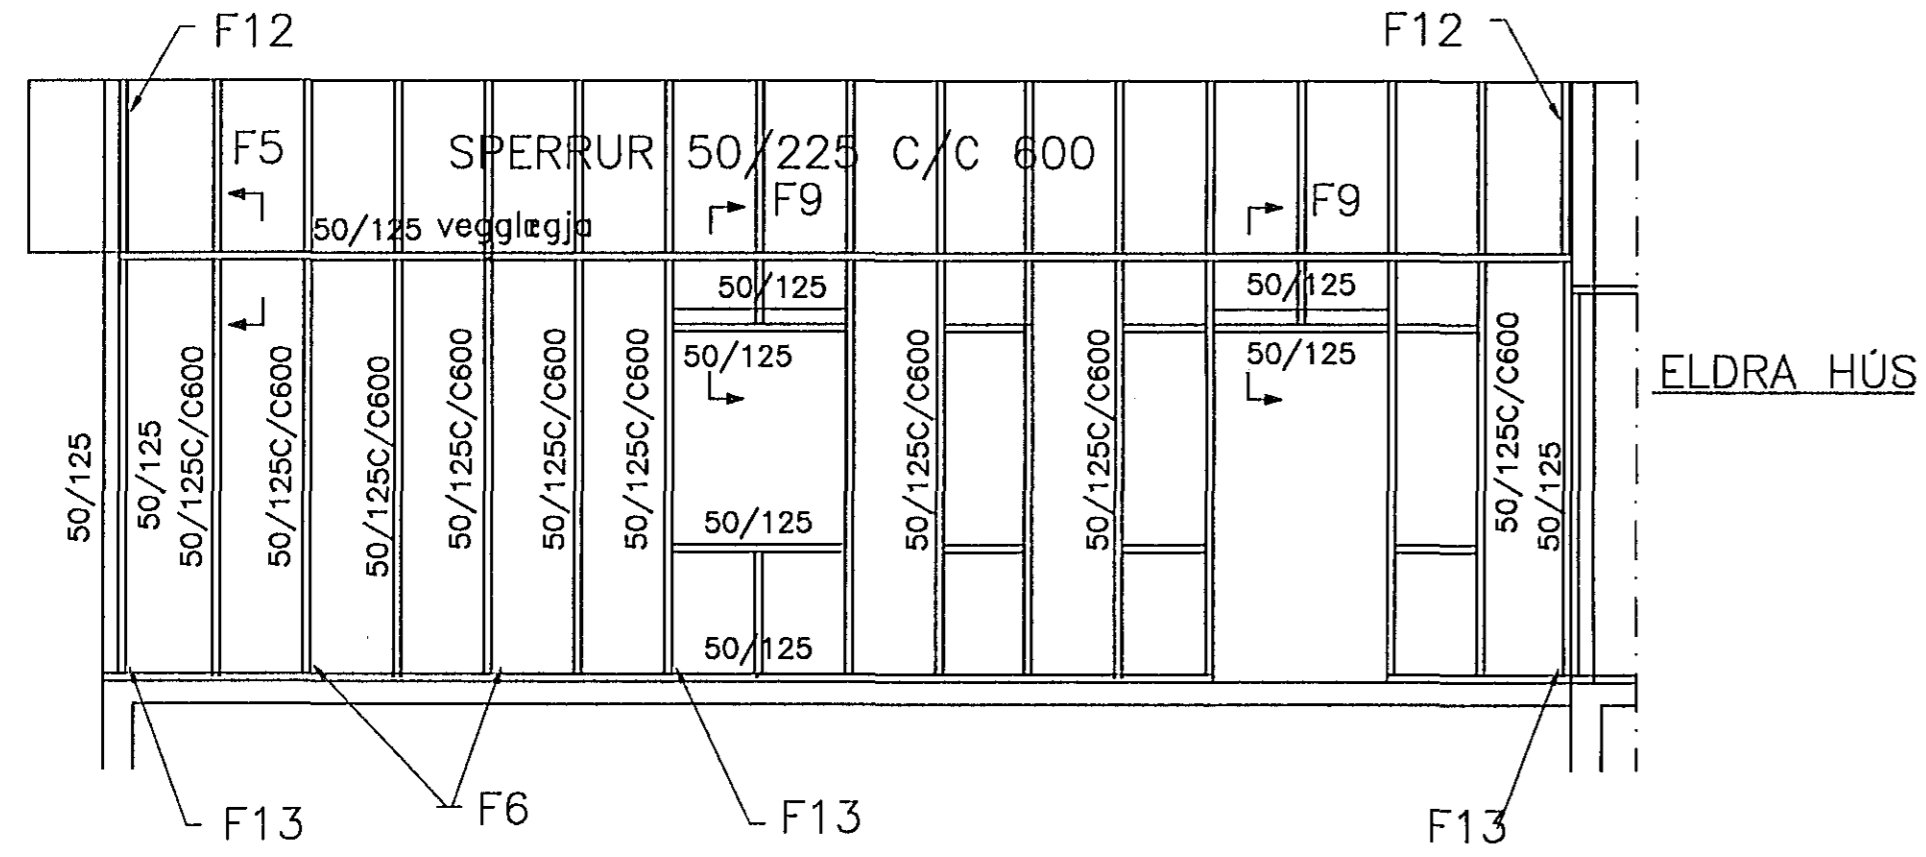


VESTUR V2, Mkv. 1:50

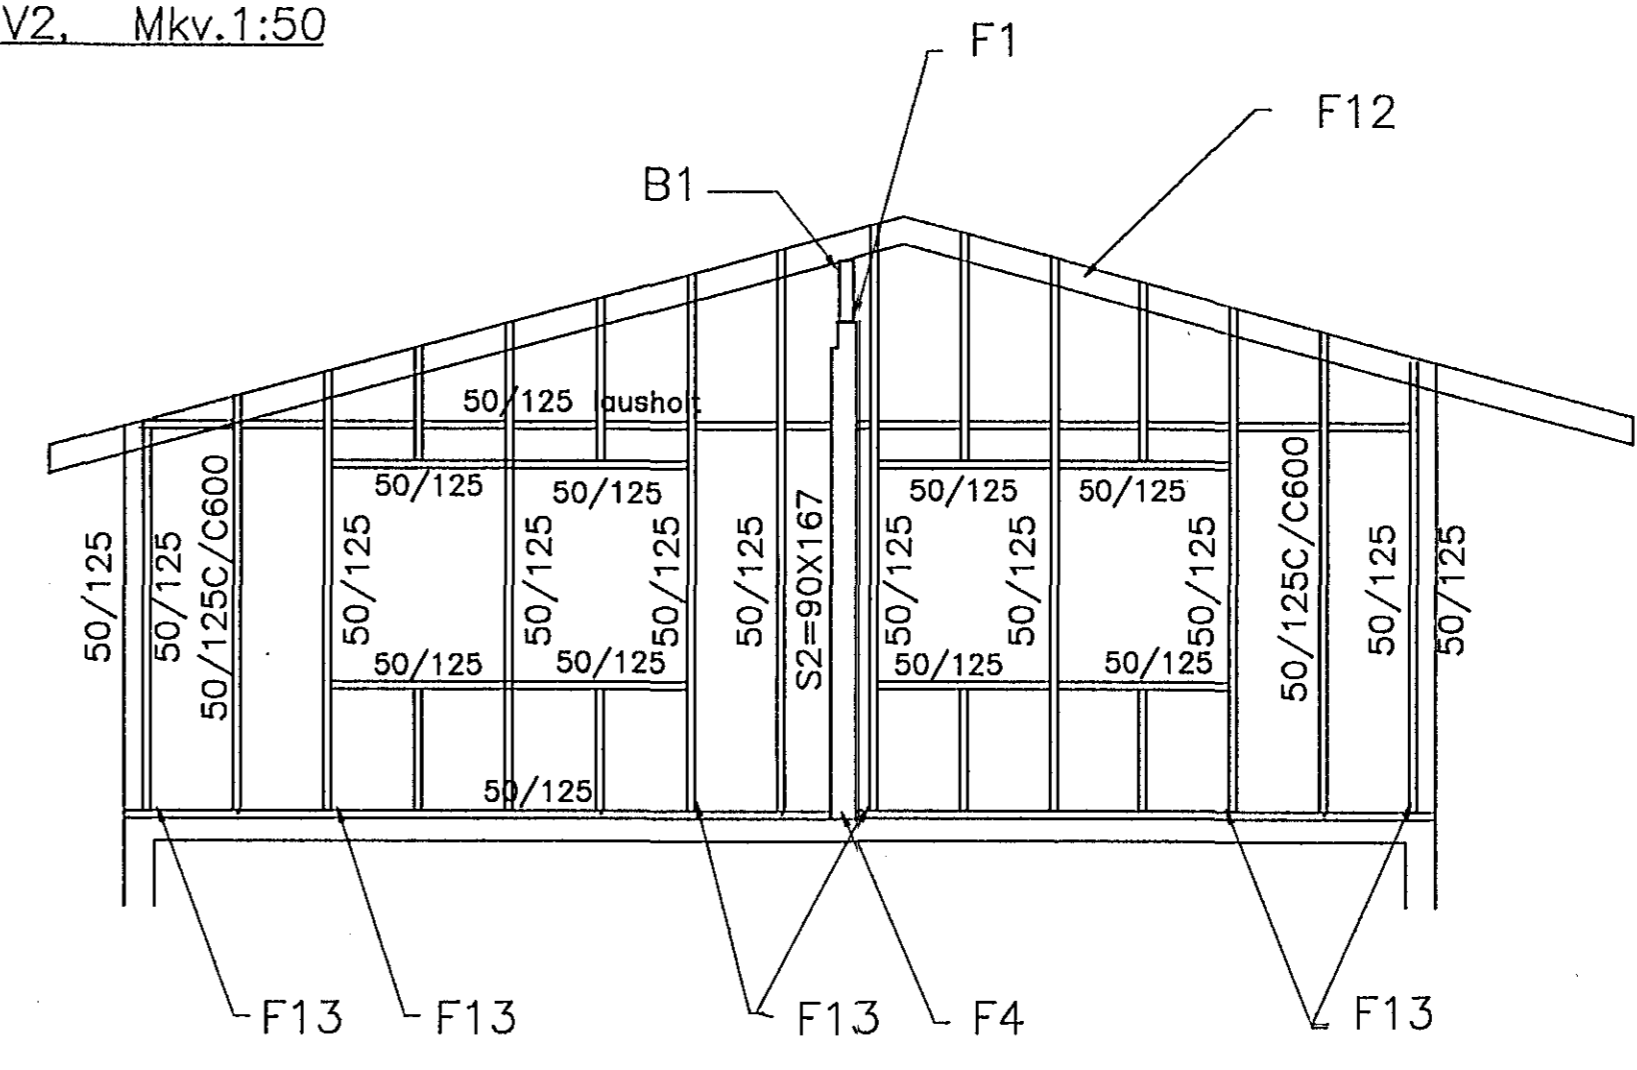


Festingar á gaffli sjá F11 og F12 á teikningu nr. 106

NORDUR V3, Mkv. 1:50

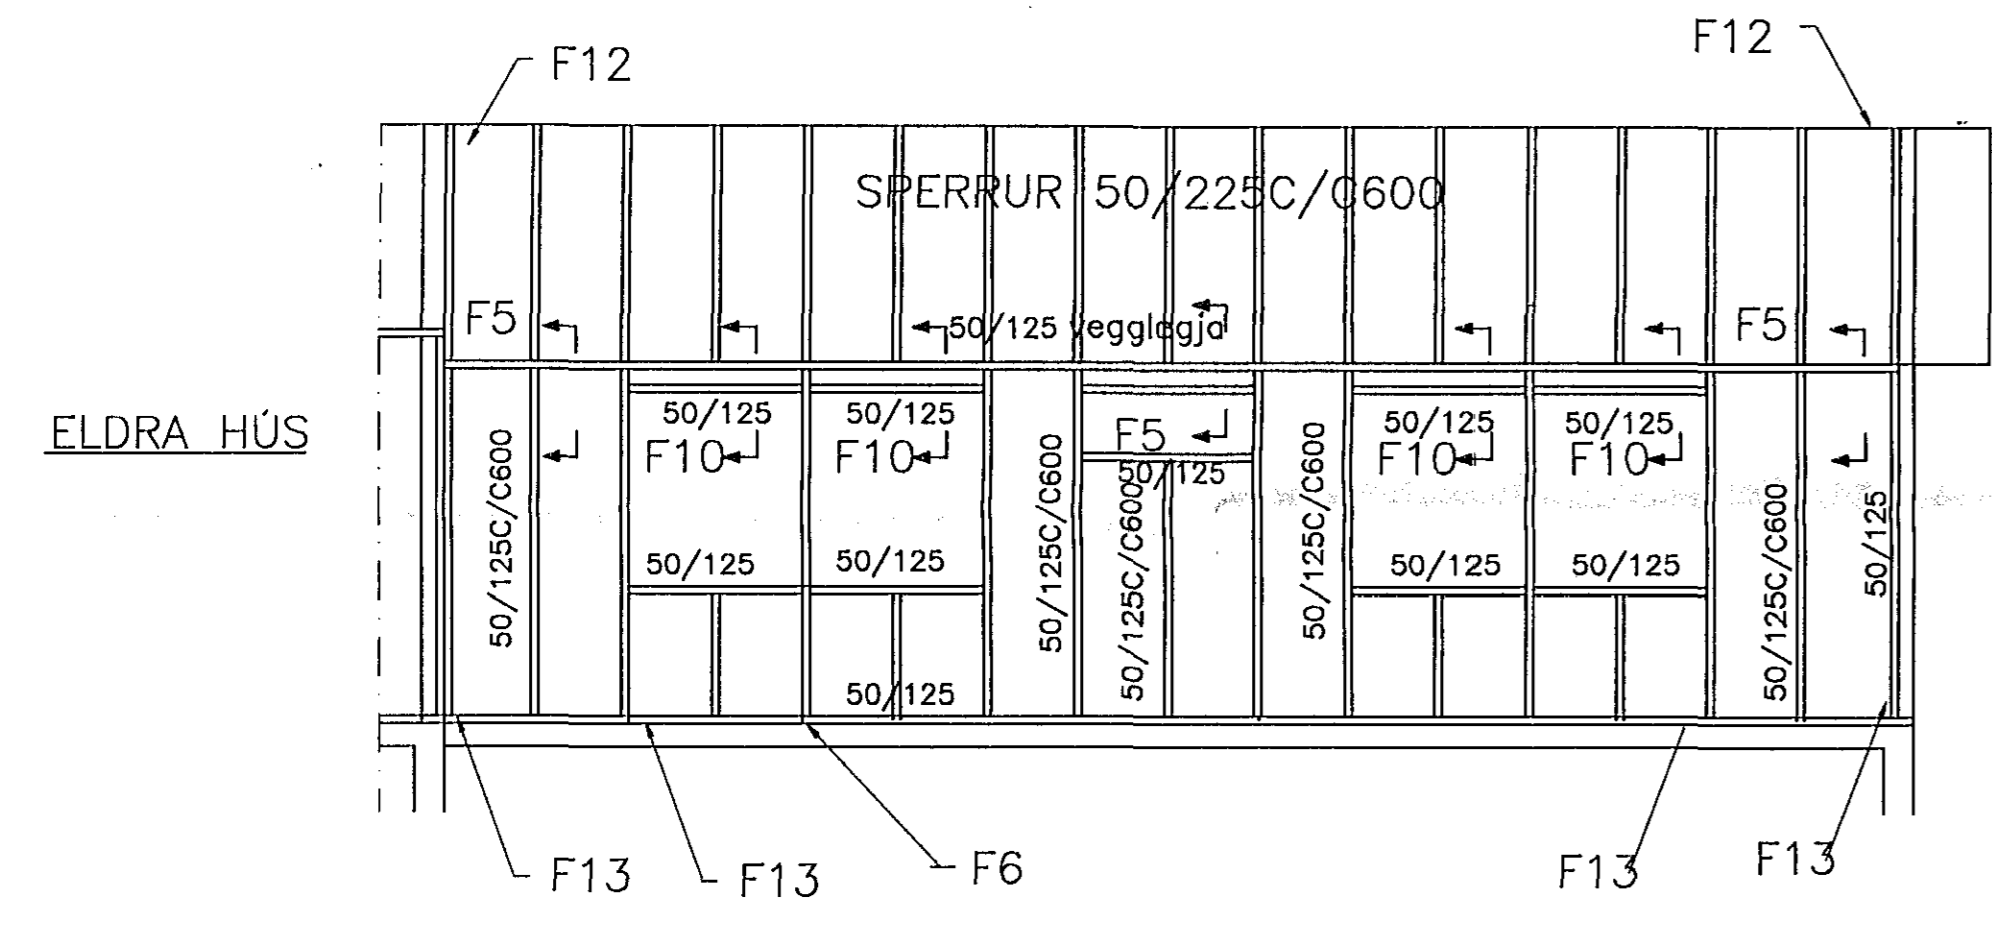


MILLIVEGGUR, V4  
Mkv. 1:50

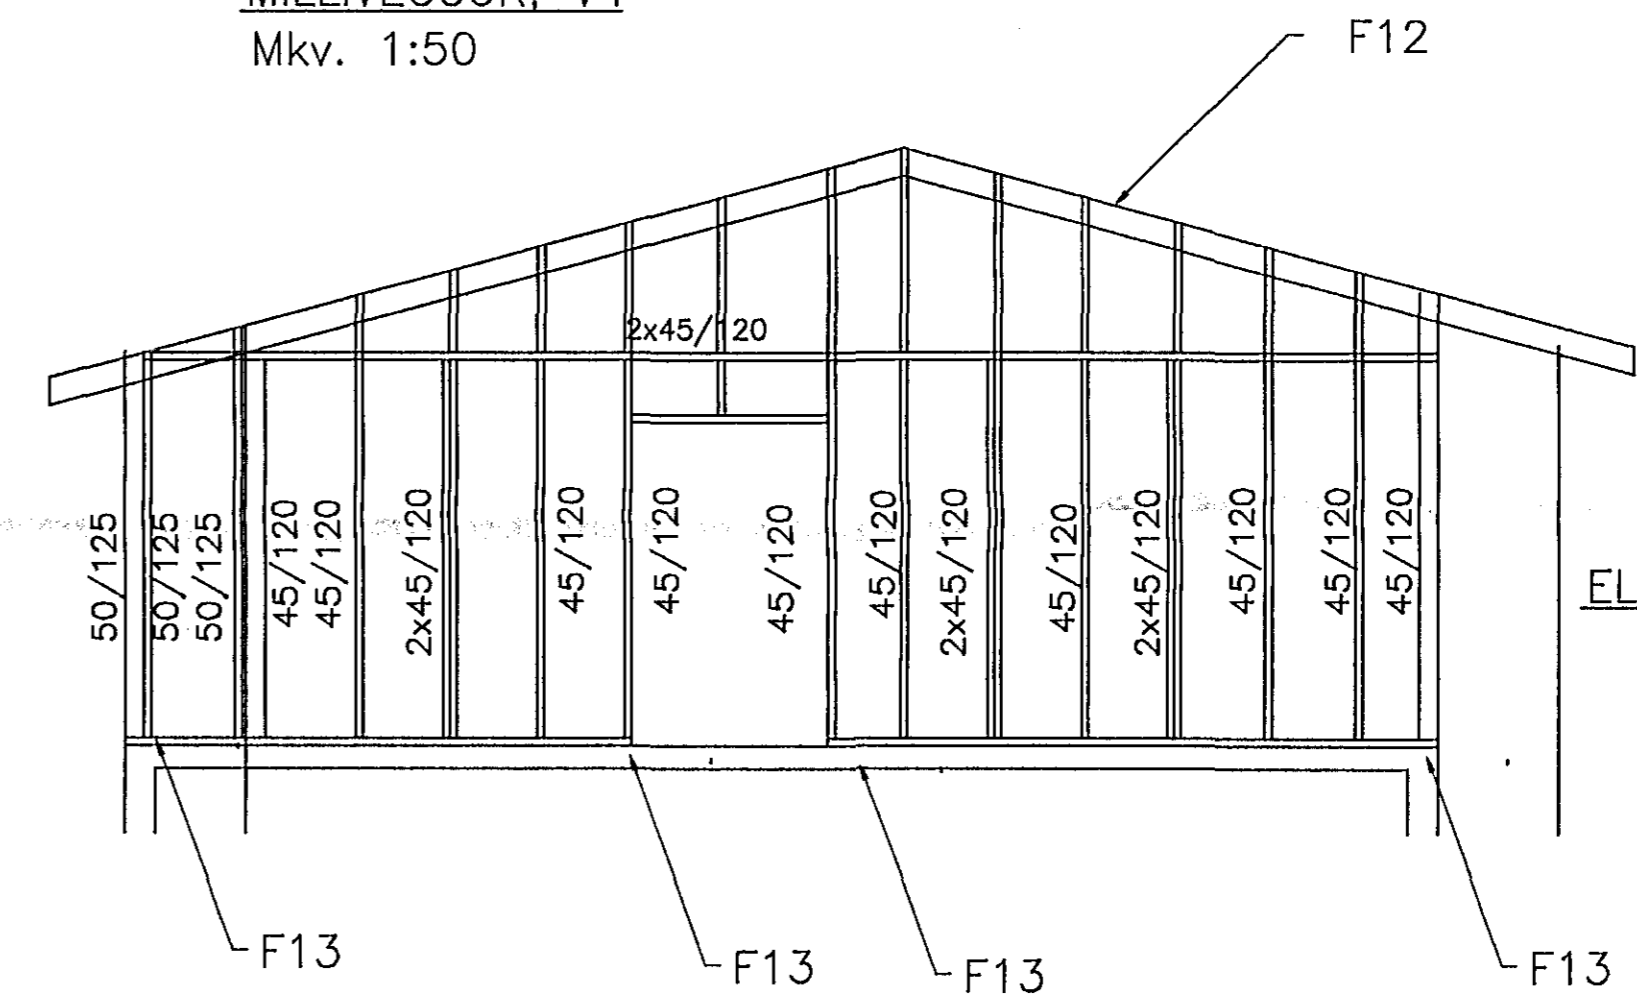

Veggeiningar í gaffli eldra húss ( einingahús ). Eldri klæðning útveggja er rifin af og veggir klæddir að nýju með 16 mm spónaplötum á hlið, sem er inni í viðbyggingu

Sérteikningar af festingum eru nr. 105 og 106.

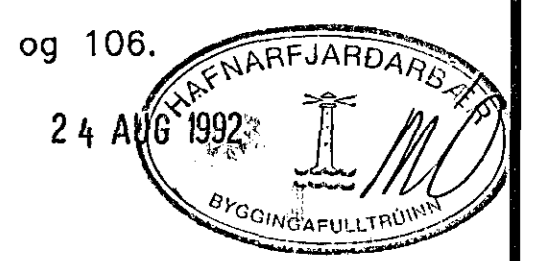

111 a

Verkefni:	
Leikskólinn Arnarberg við Smyrlahraun	
Mkv. 1:50	BURDARÞÓL, VIÐBYGGING VEGGIR HLÍÐARMYNDIR
Hannað E.E.	
Telknað E.E.	
Samþykkt Einar Einarsson	Dagsetn. júlí 1992 Telkn. nr. 104
<b>Einar Magnús Einarsson,</b> byggingatæknifræðingur	
Heimili Breiðvangur 6 sími 51851, fax 654872	
Tæknipjónusta Bæjarhrauni 20 sími 650788	

3			
2			
1			
Nr.	breyting	dags.	af