


ATH
ALLAR HURDIR SKULU VERA EINS I UTLITI


Samþykkt á fundi bygginga-
nefndar þ. 9.18.1978
BYGGINGAFULLTRUINN
I HAFNARFIRDI



VESTURHLIÐ
LOFTRASTING

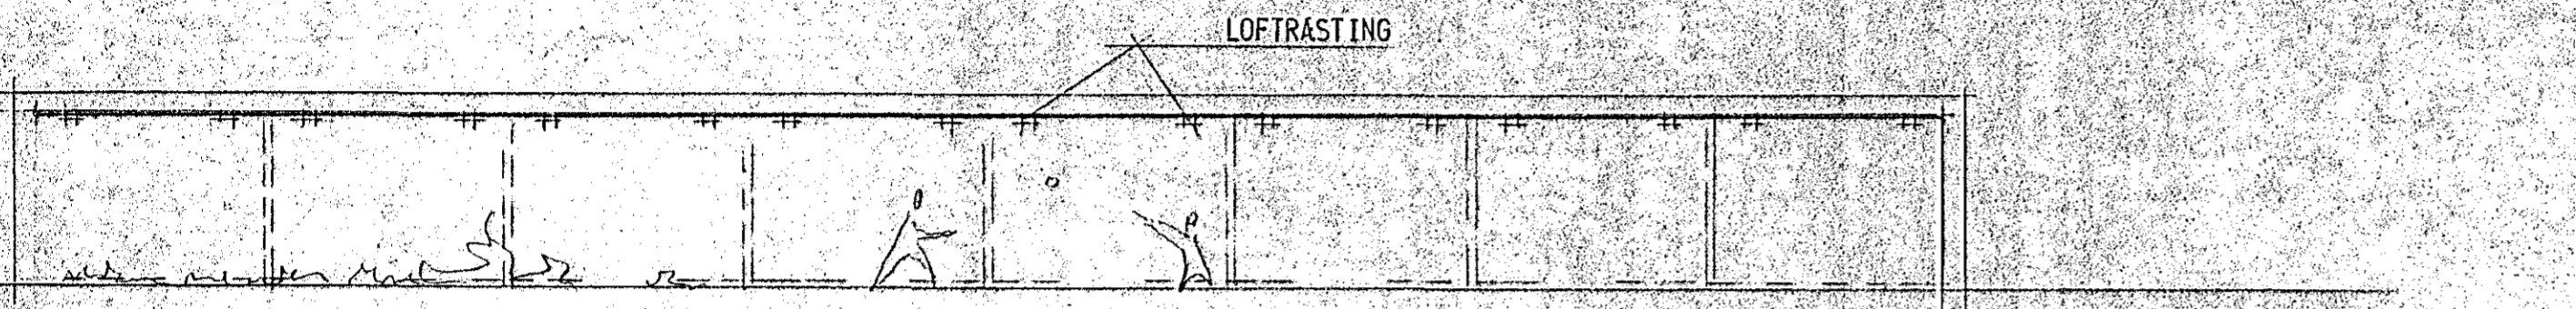

AUSTURHLIÐ
LOFTRASTING

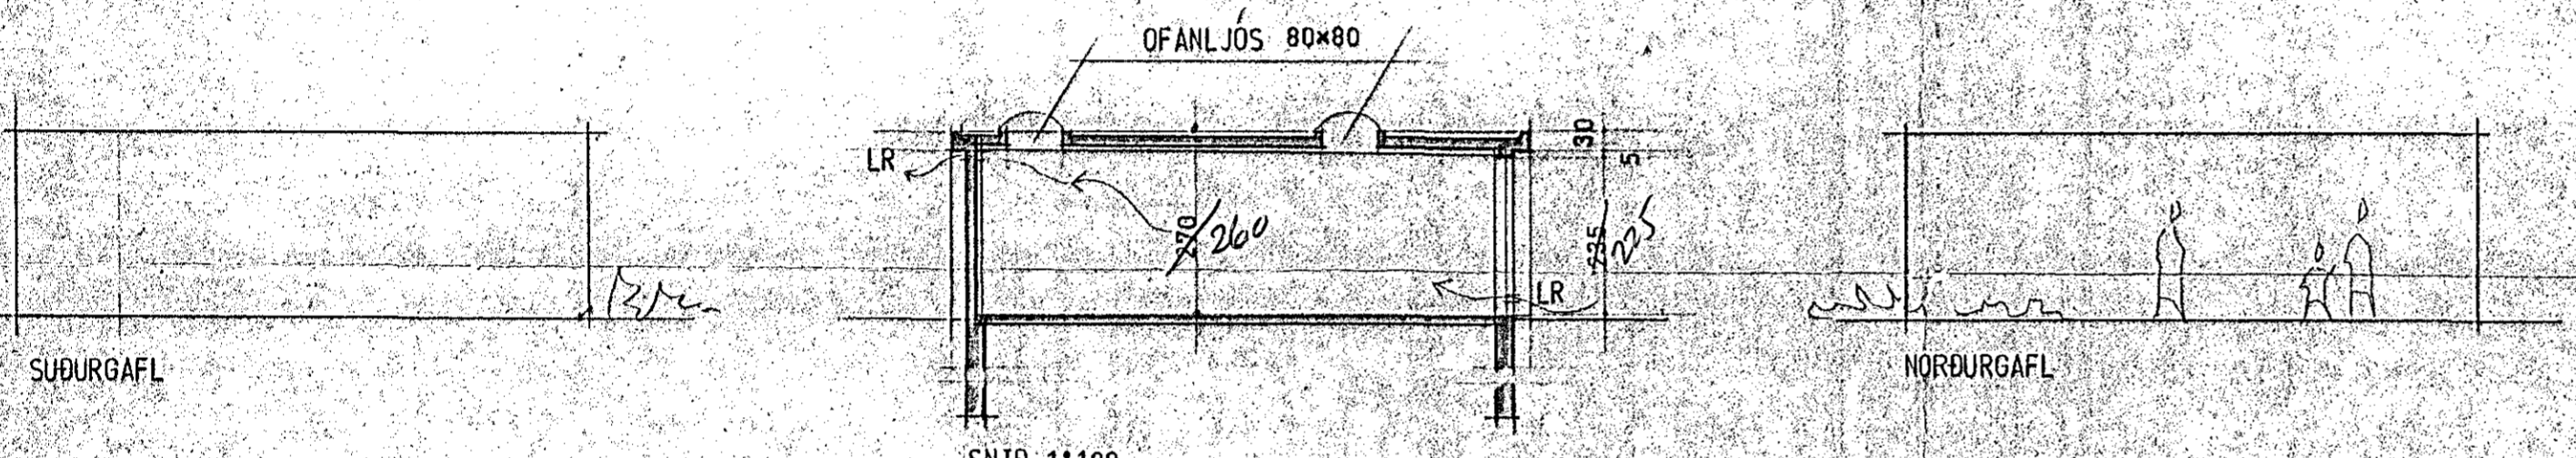


SÚÐURGAFL
NORÐURGAFL


SNIÐ 1:100

SAMRÁMA SKAL UTLIT Á BAKHLIÐ


$8 \times 353 = 2824$
2842

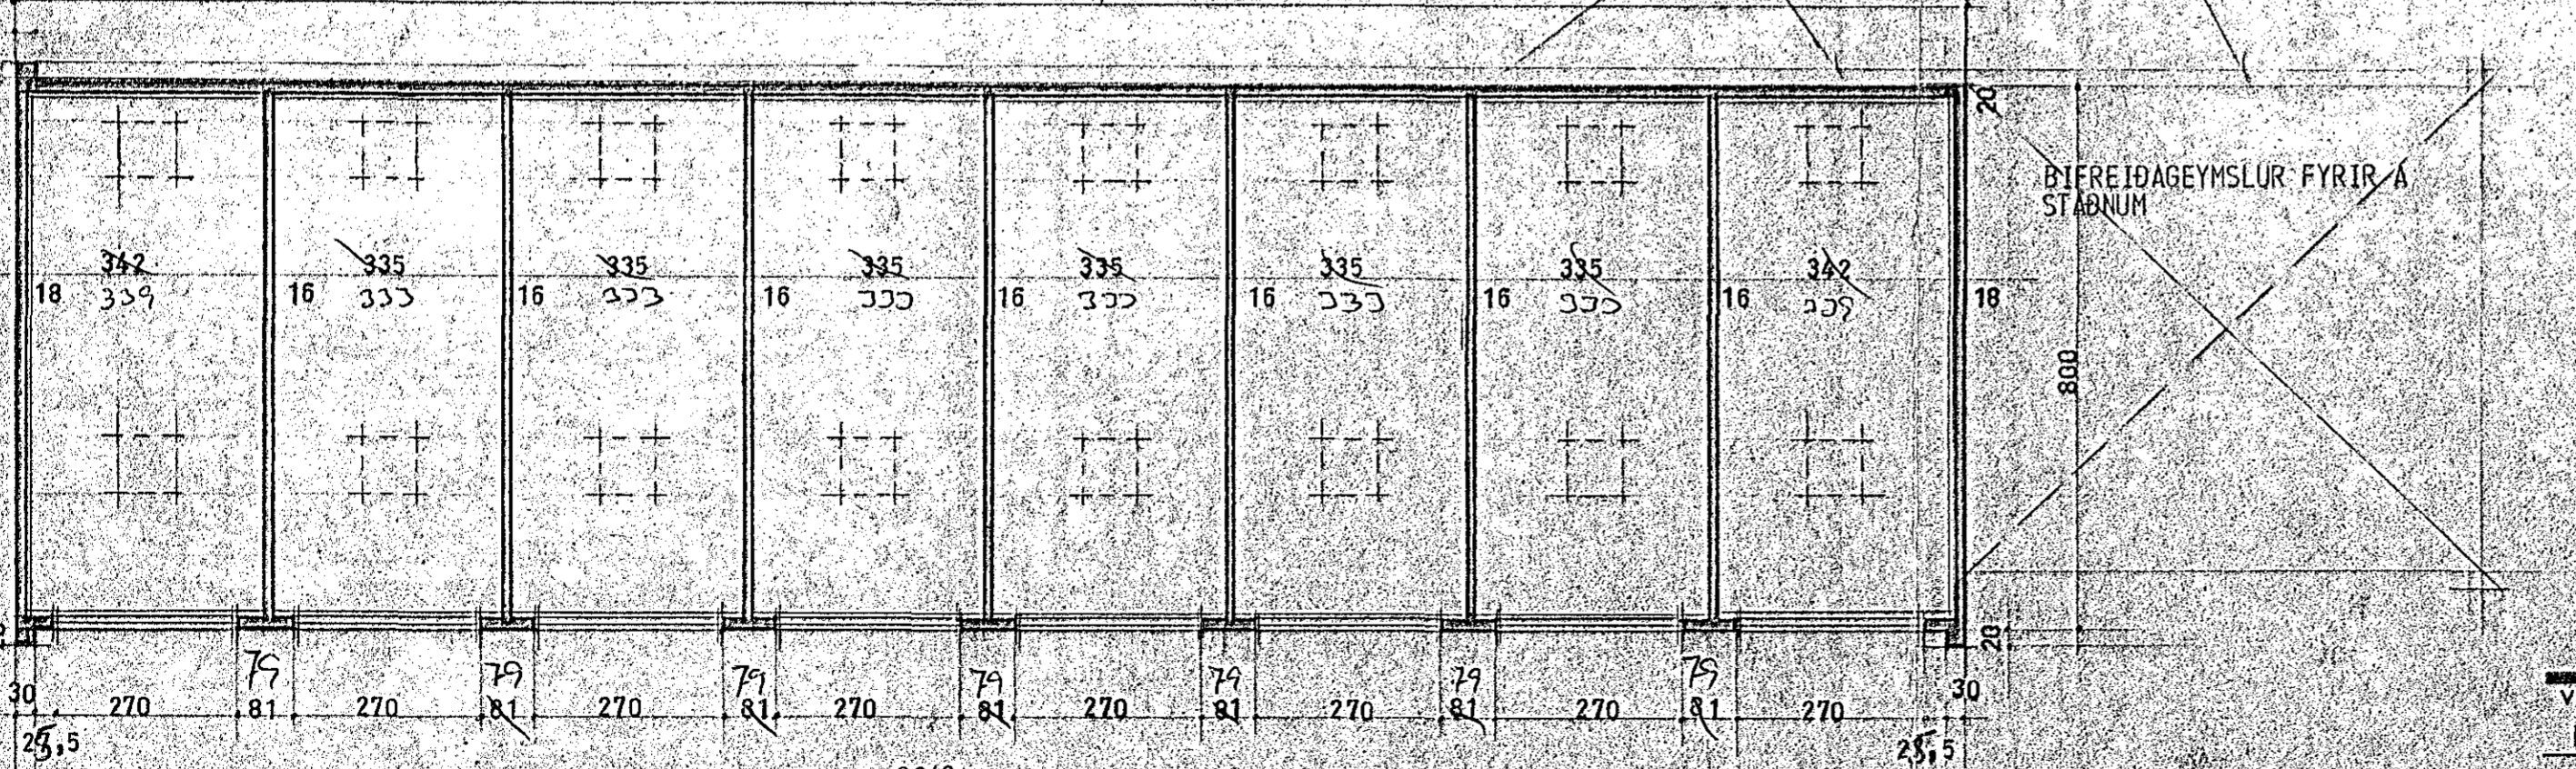

GRUNNMYND 1:100
2842
2824

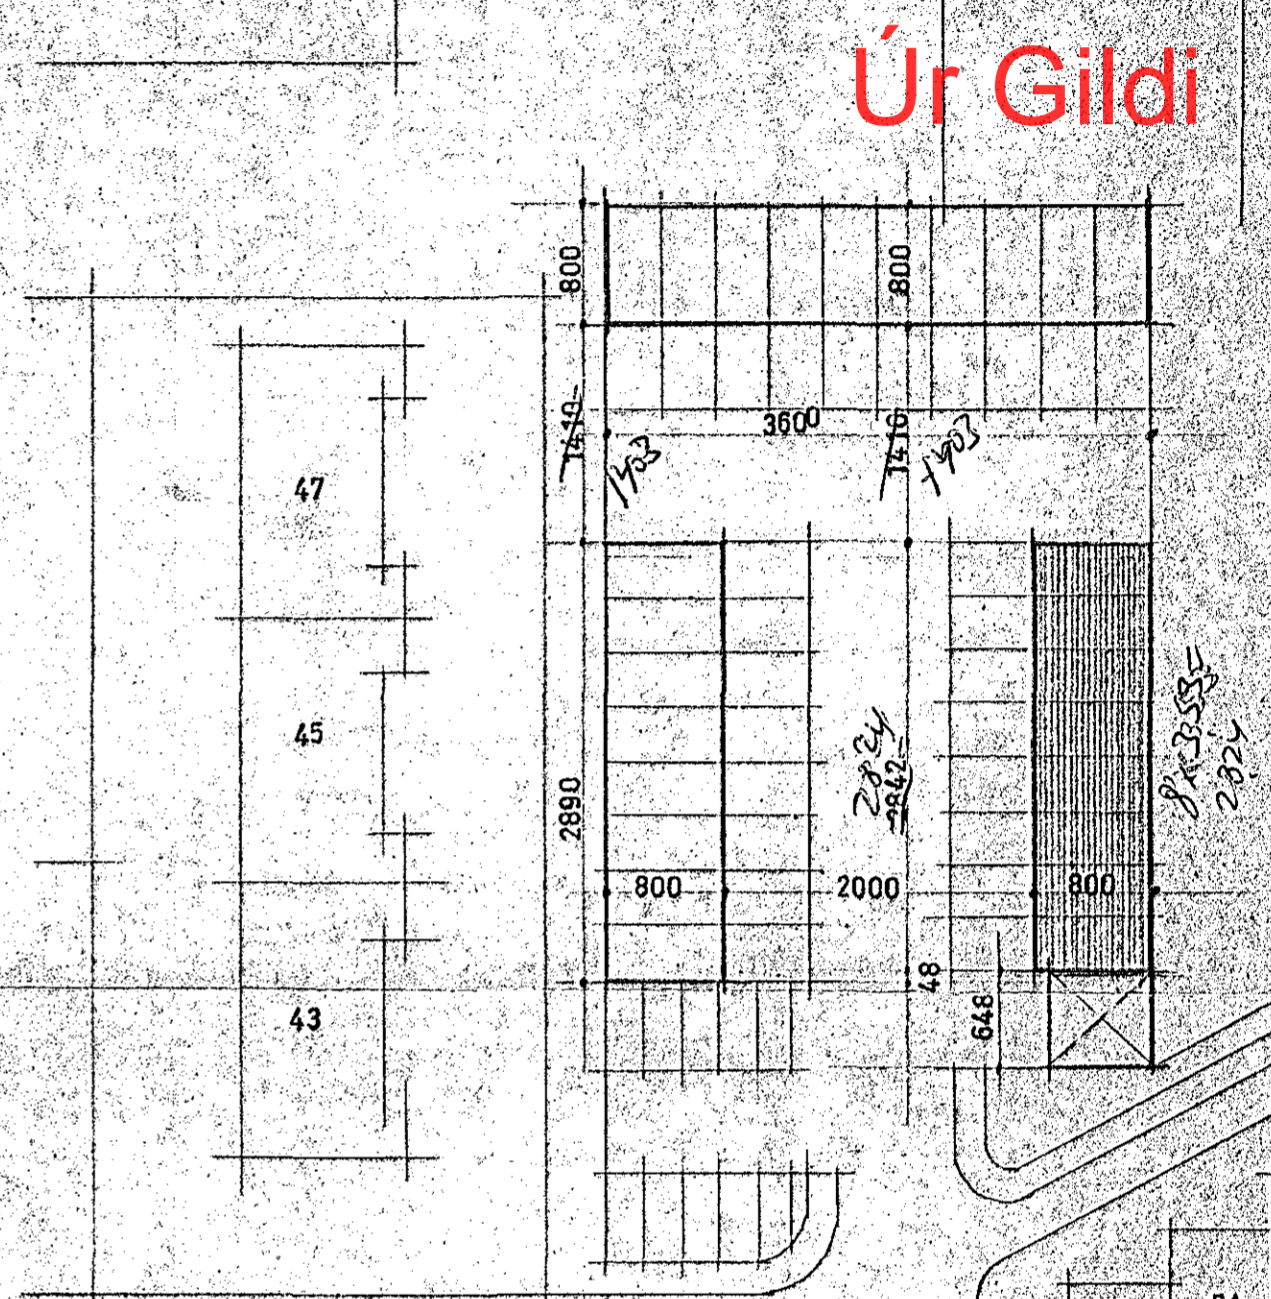

Úr Gildi

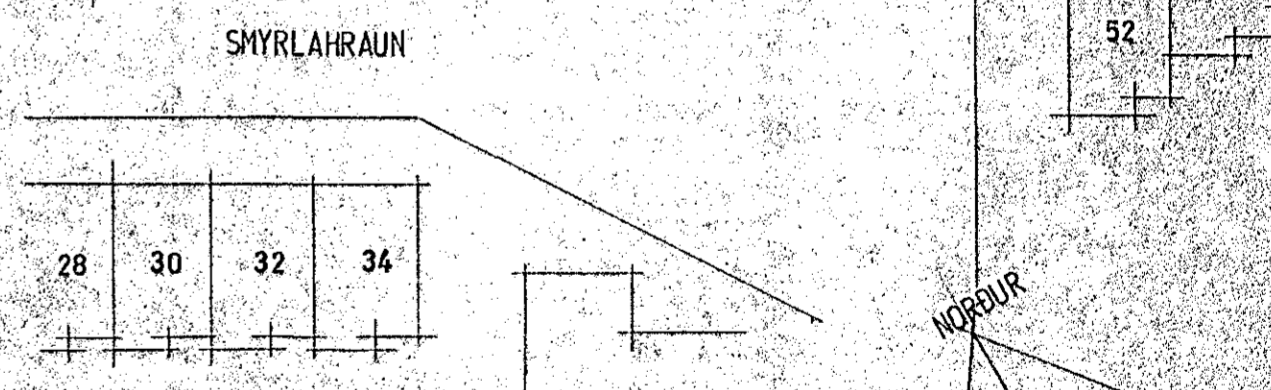

AFSTÖÐUMYND 1:500

$353 \times 80 = 2824 \text{ m}^2 \times 8 = 22592 \text{ m}^3$
 $226 \times 26 \times 8 = 47488 \text{ m}^3$

VERKEFNI BÍFREIÐAGEYMSLUR FYRIR SMYRLAURAUN NR. 52, 54, 56, 60, 64, 66 OG AÐILA UR NR. 43-47	VERK NR. TEIKN. DAGB. 07.07.78	TEIKN. NR.
UTLIT, SNIÐ OG GRUNNMYND 1:100 AFSTÖÐUMYND 1:500	BR.	

ARKO
ASMUNDUR, RÓBERT OG KALDAL SKÓLAVÖRÐUSTÍG 46 SÍMI 21930