



ATB
 ALLAR BURÐIR SKULU VERA EINS Í ÚTLITI

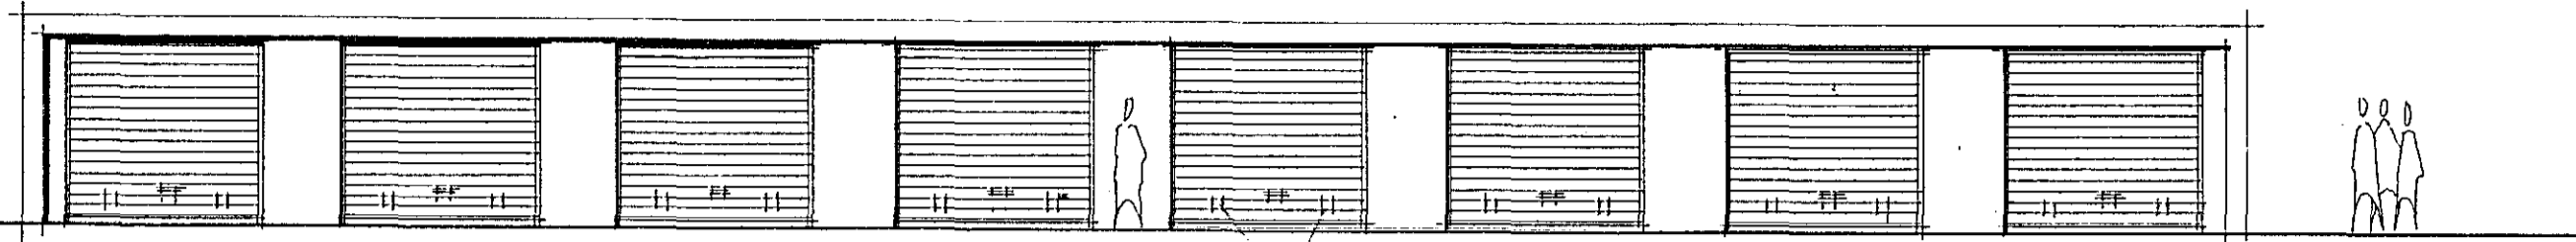


AUSTURBLÍÐ



ATB
 Í ELLUM SLETTUM SKAL VERA SLITAD
 HANND EÐER AF 30CM DERS.

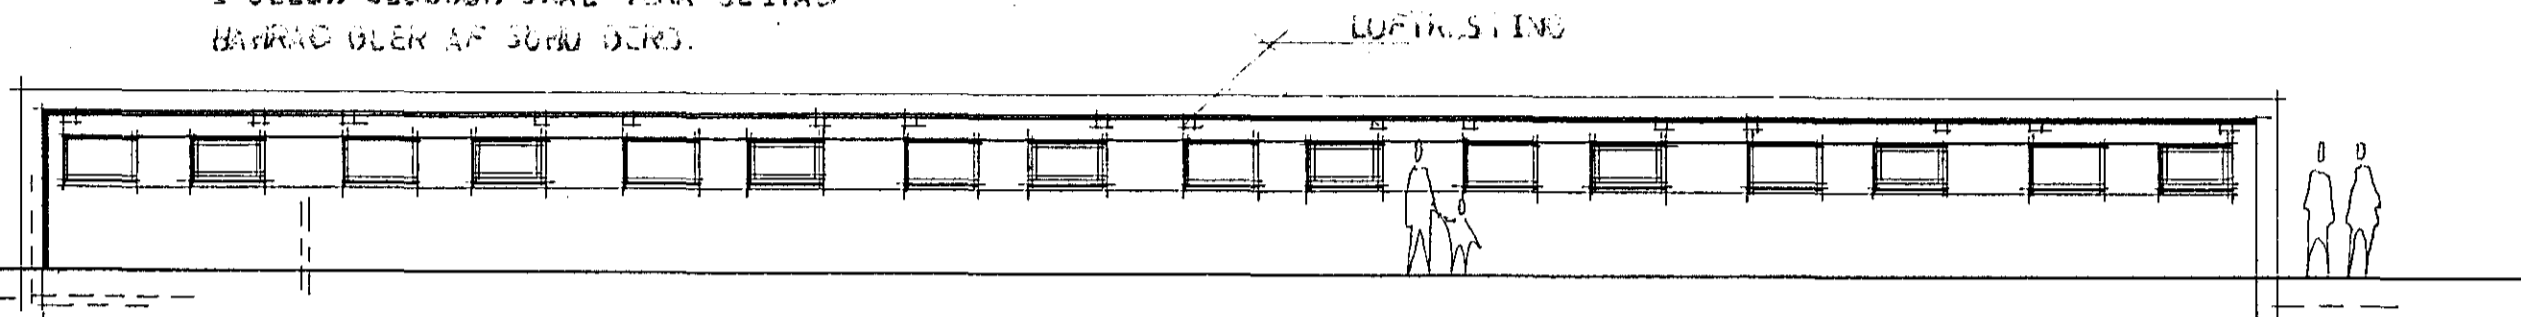

VESTURBLÍÐ

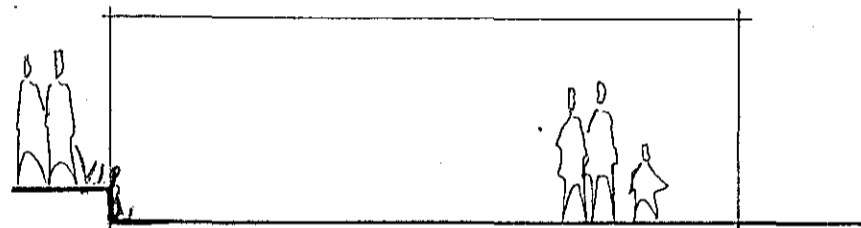


SUKURDÁFL

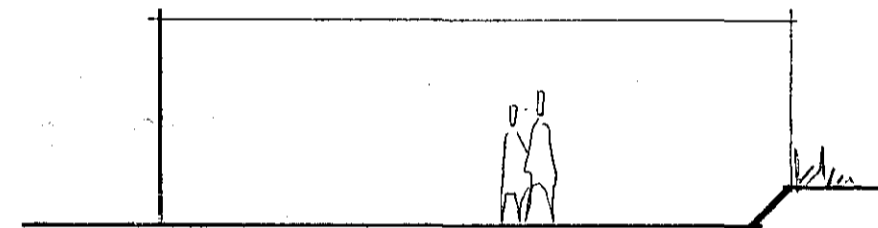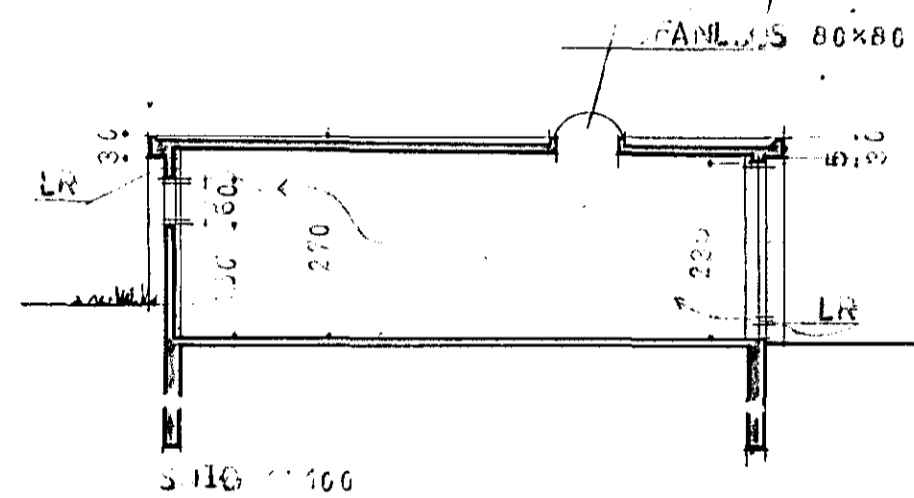

SKURDÁFL

2890

GAFFUR

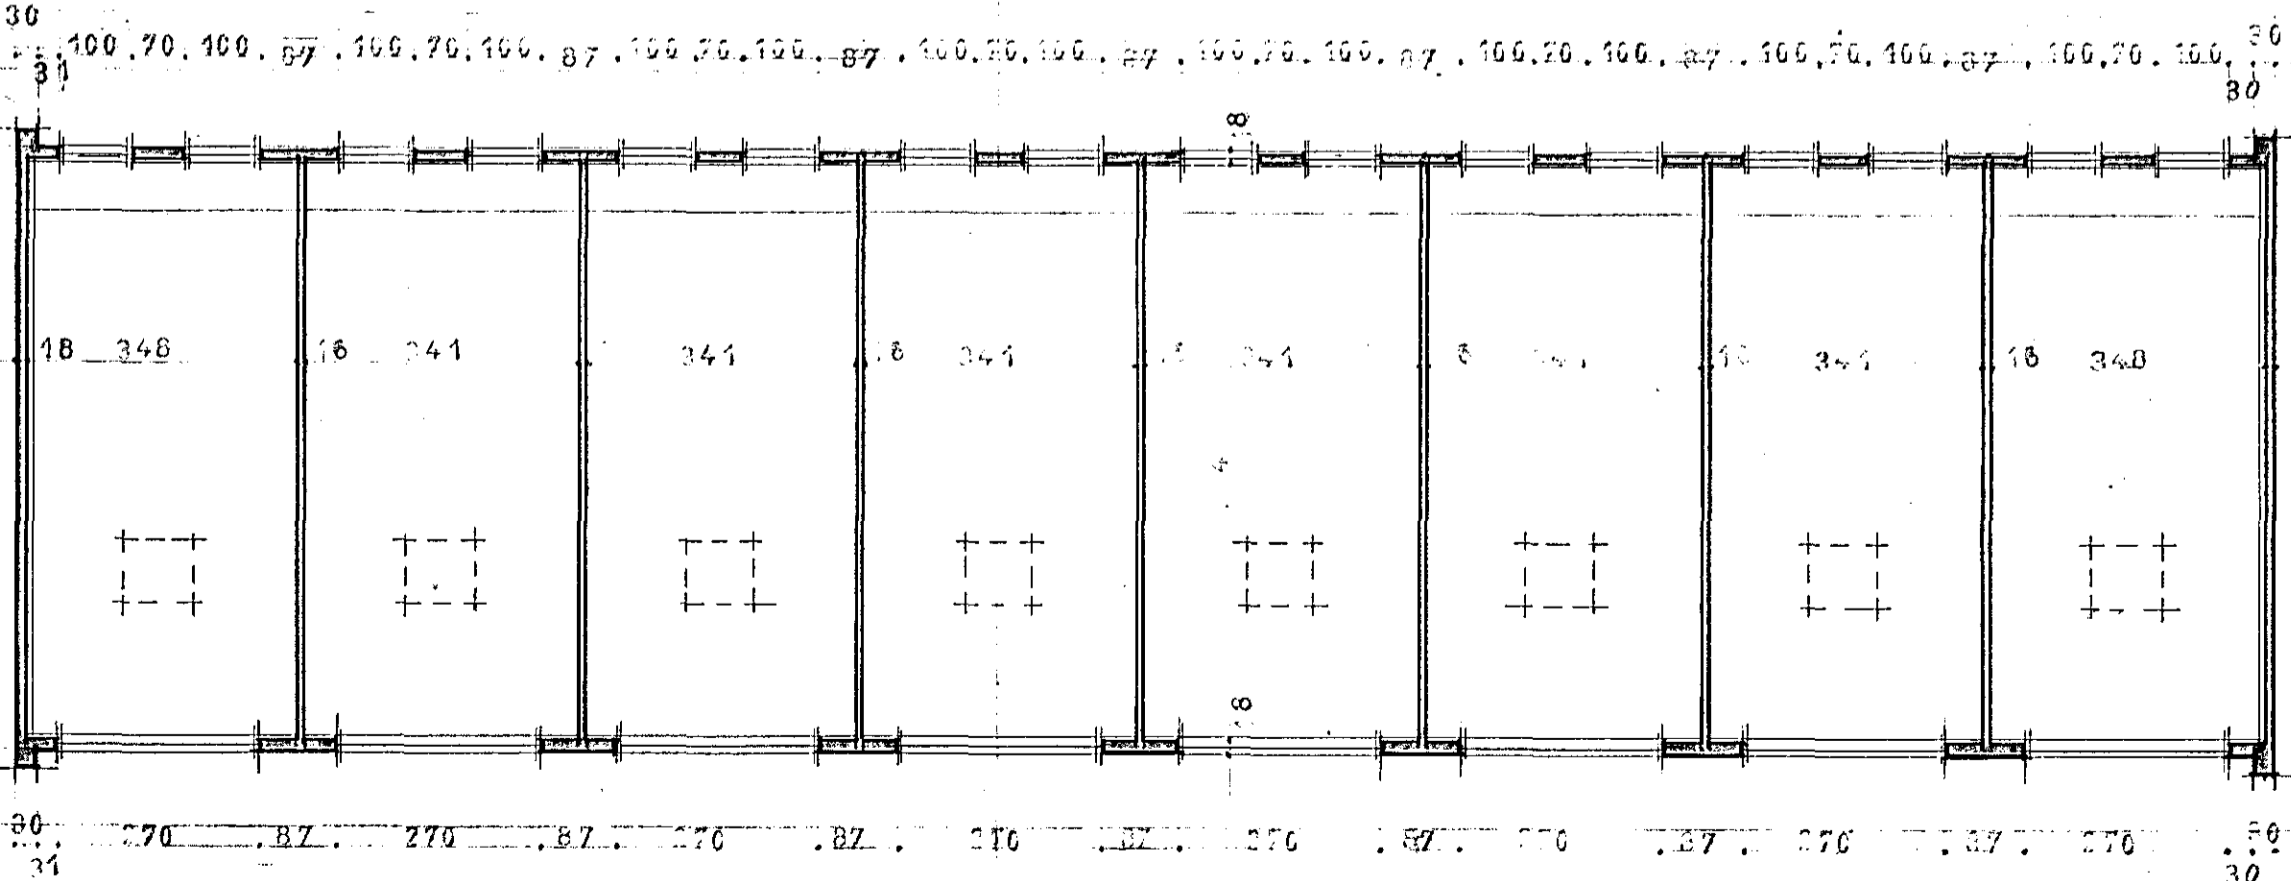


2890

GRUNNBYGÐ 1:100

Samþykkt á fundi bygginga-
 nefndar þ. 14/3 1973

EYDURARFRUMUÐINN
 I KENNISGÆRNI
S. Sigurðsson

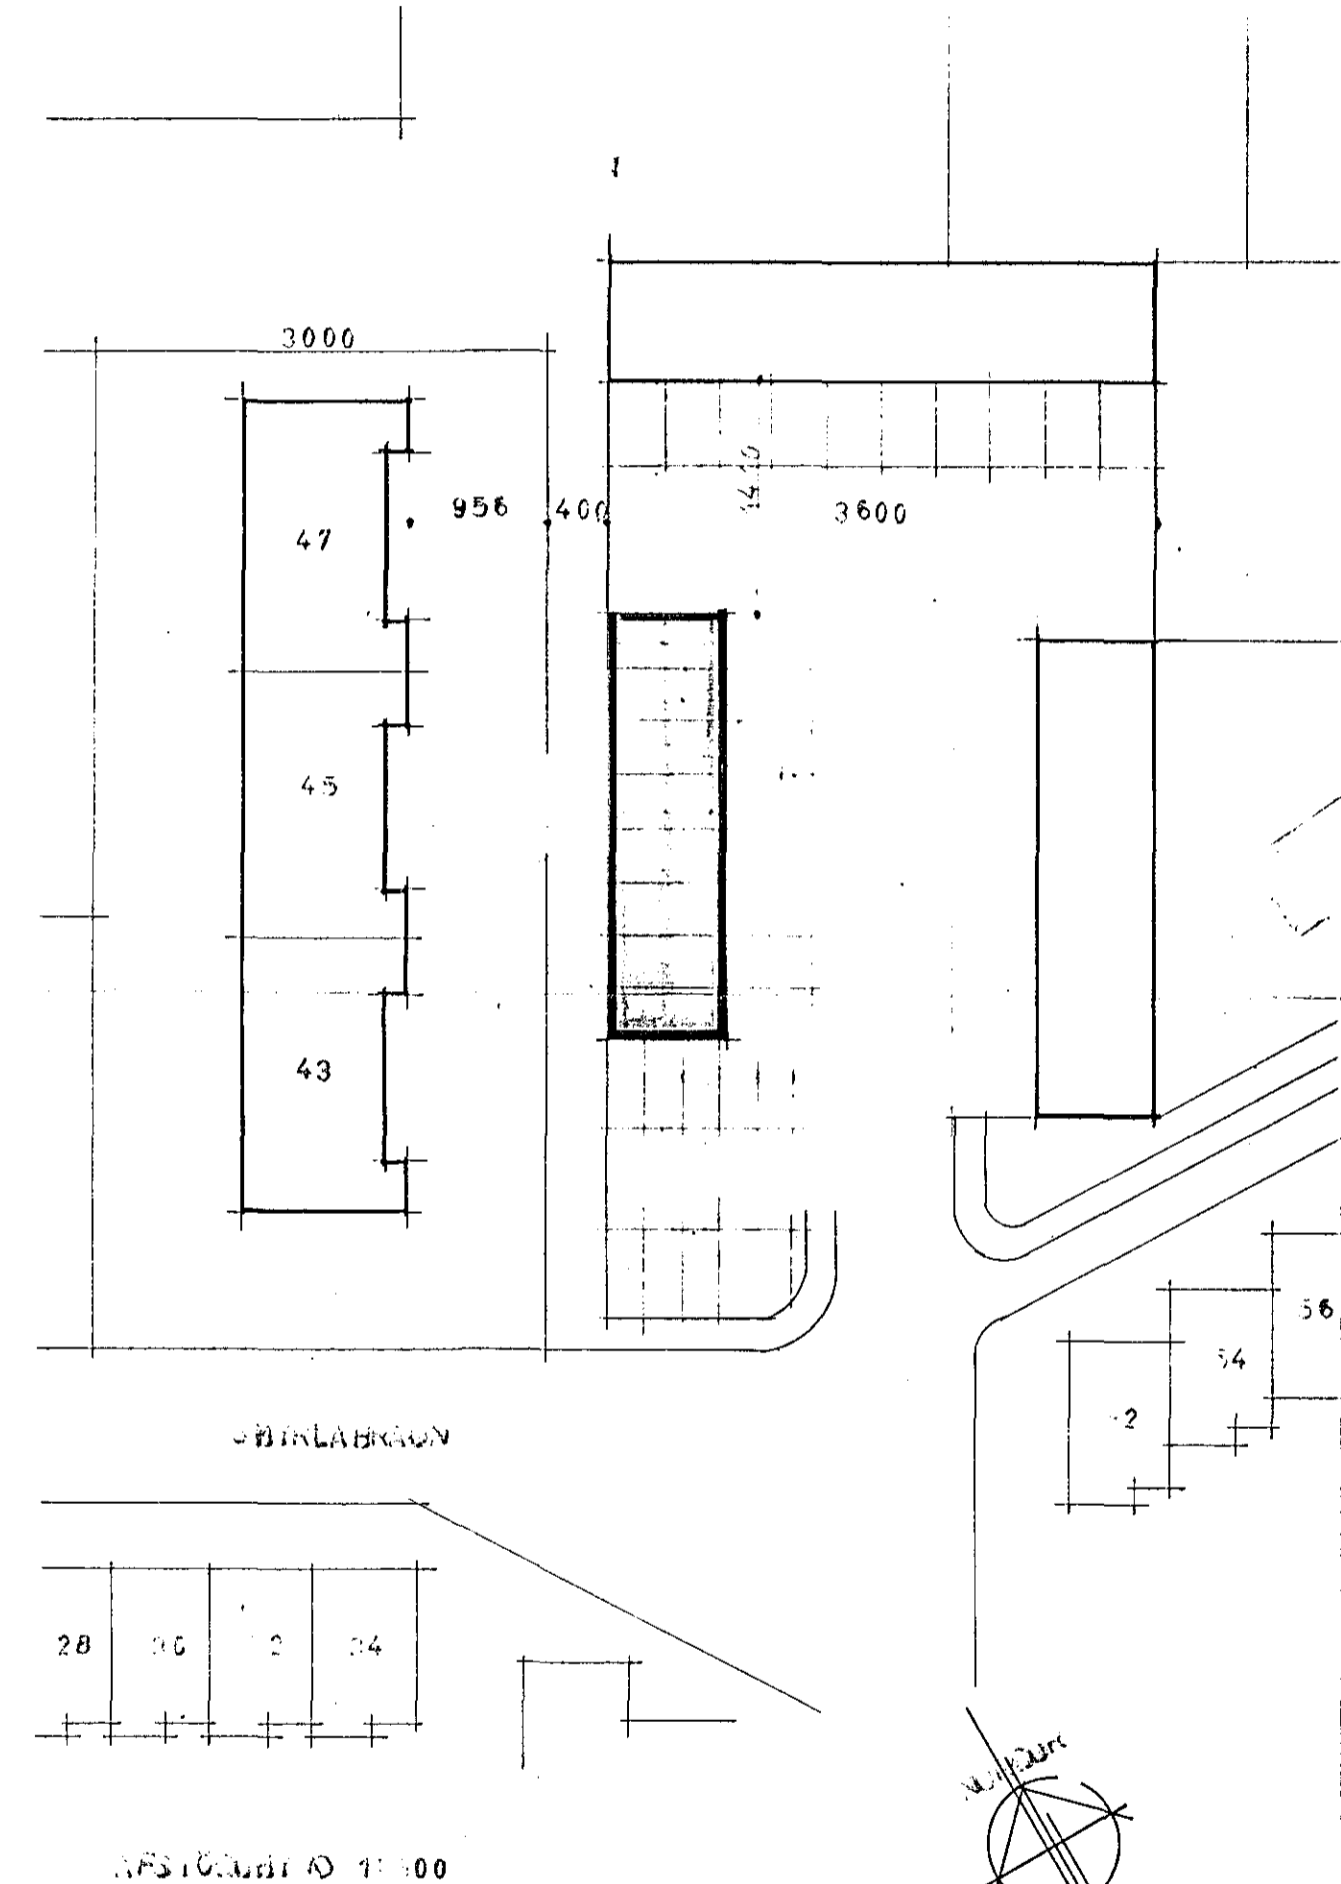

STJÓLAHÖN

AFSTÖÐUGYFND 1:100

NR 48

| | | |
|--|--|-----------------------|
| VERKEFNI | MÁL 41000 | DAGS. 1972 |
| ÚTFREIÐINGEYÐSLUR VIL. SÖYRLANNAKON I HAFNARFIRRI | TEIKN. JON KALDAL | BR. 2/71 |
| ÚTLIT, SNIS, GRUNNBYGÐ OG AFSTÖÐUGYFND BYGGINGARNEFNDARTEIKNING | <i>Jón Kaldal</i> <i>Hönnuðing</i> <i>fyrir Einar Kjalhólm</i> | VERK NR. TEIKN NR. |
| STADALL TEIKNISTOFA, HVERFIGÖTU 106 A | SÍMI 21930 | |