



Samþykkt á fundi bygginga-
nefndar þ. 14. 5. 1972
BYGGINGARSTJÓRN
I HAFNARFIRDI
S. Jónsson

ATH
ALLAR HURDIR SKULU VERA EINS I ÚTLITI


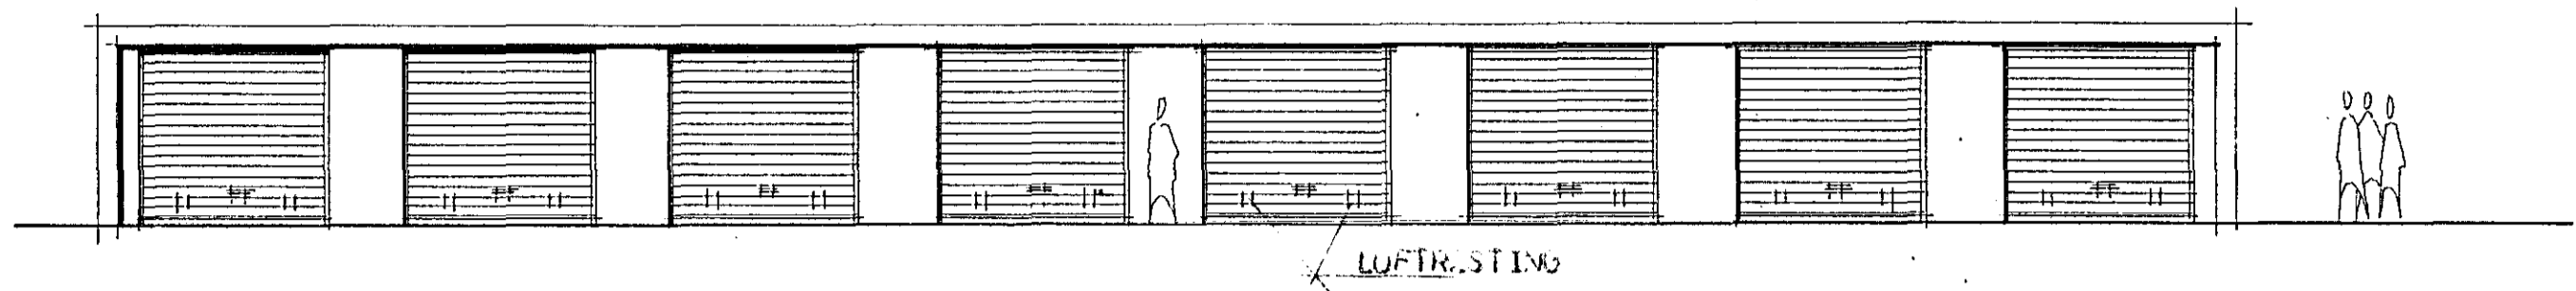


AUSTURBLÍÐ


ATH
I ÖLLUM ÖLLOMUM SKAL VERA SLIÐAÐ
HAFRAC GLER AF SÖND ØERG.

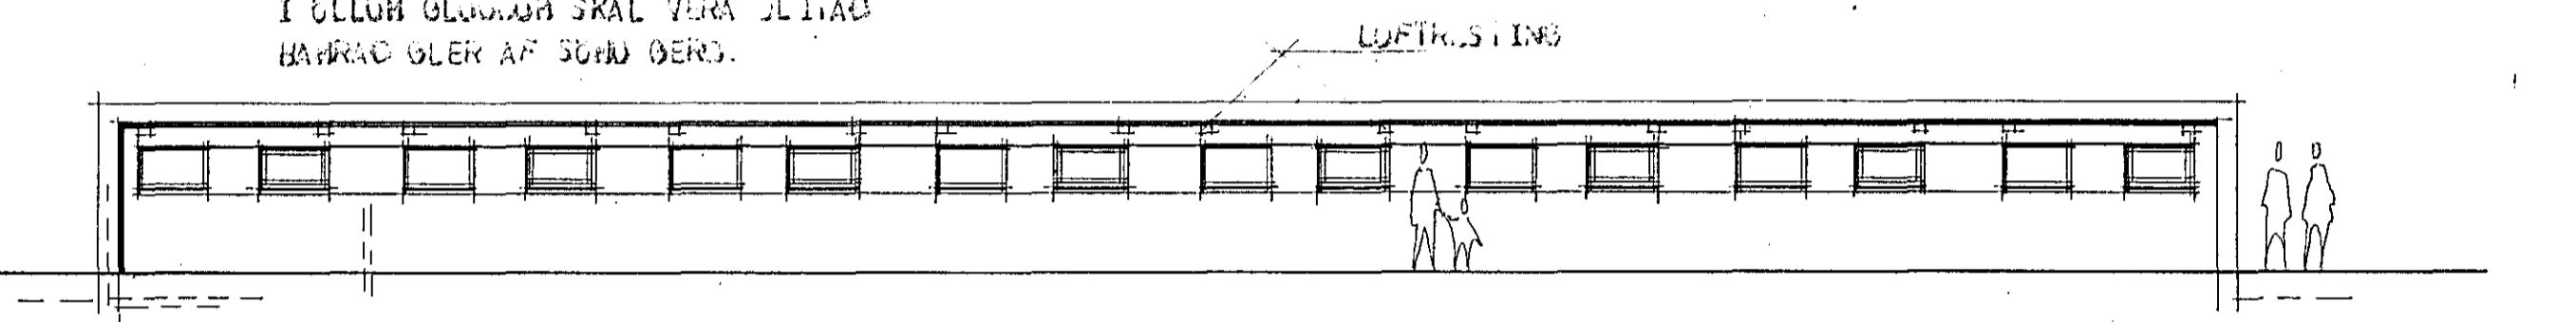


VESTURBLÍÐ

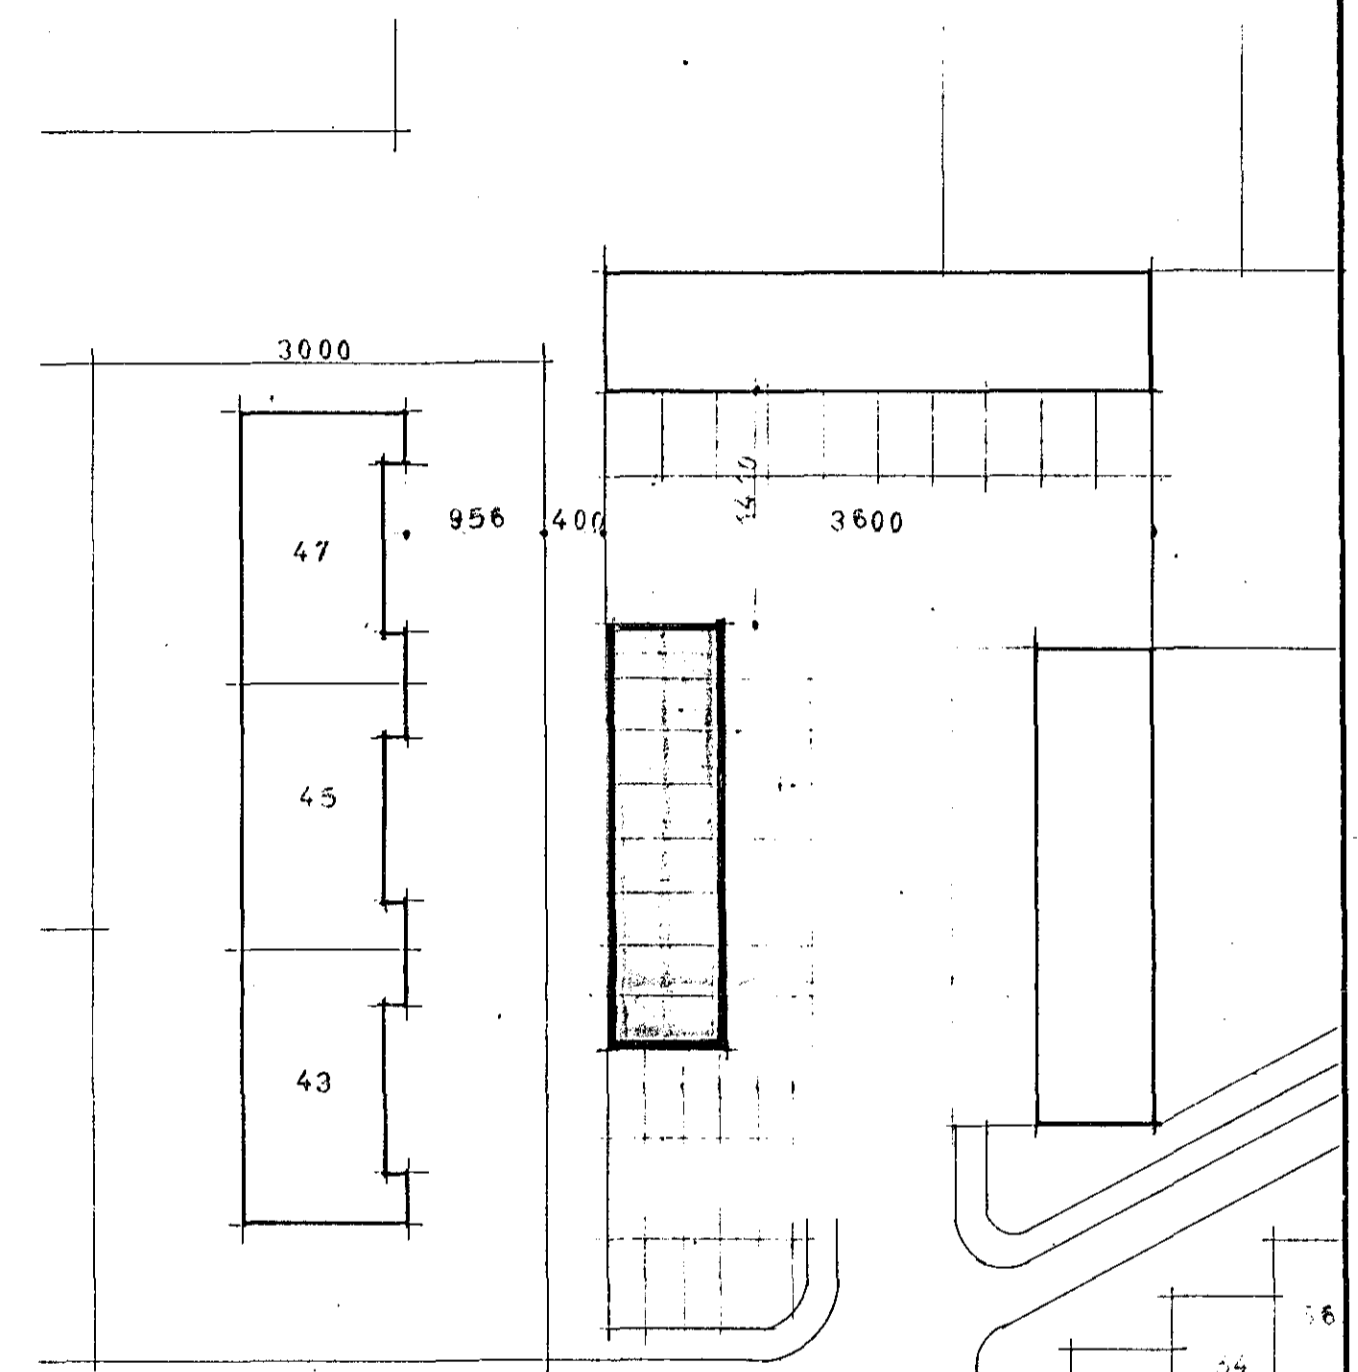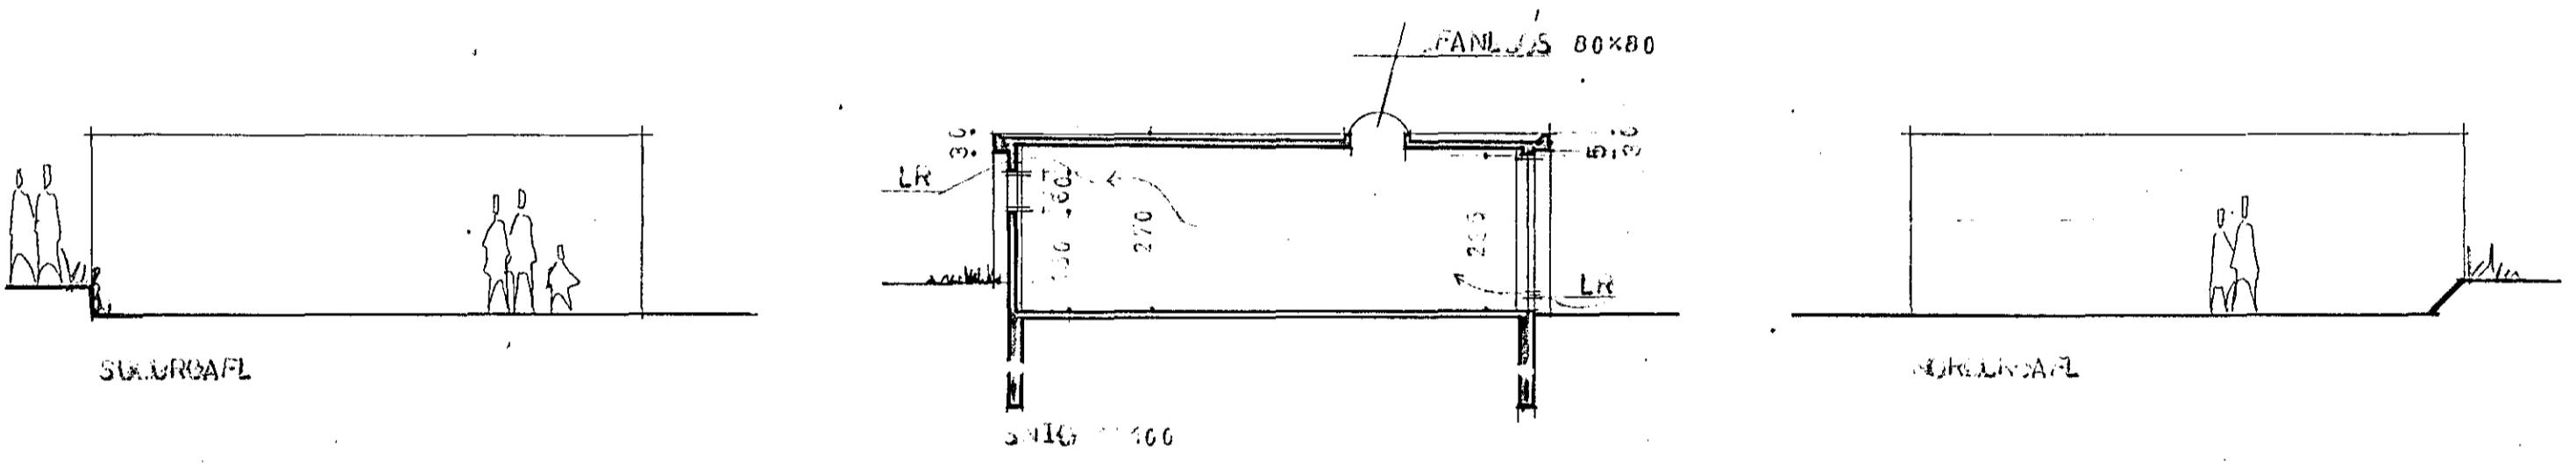

SÝRLAGRAUN

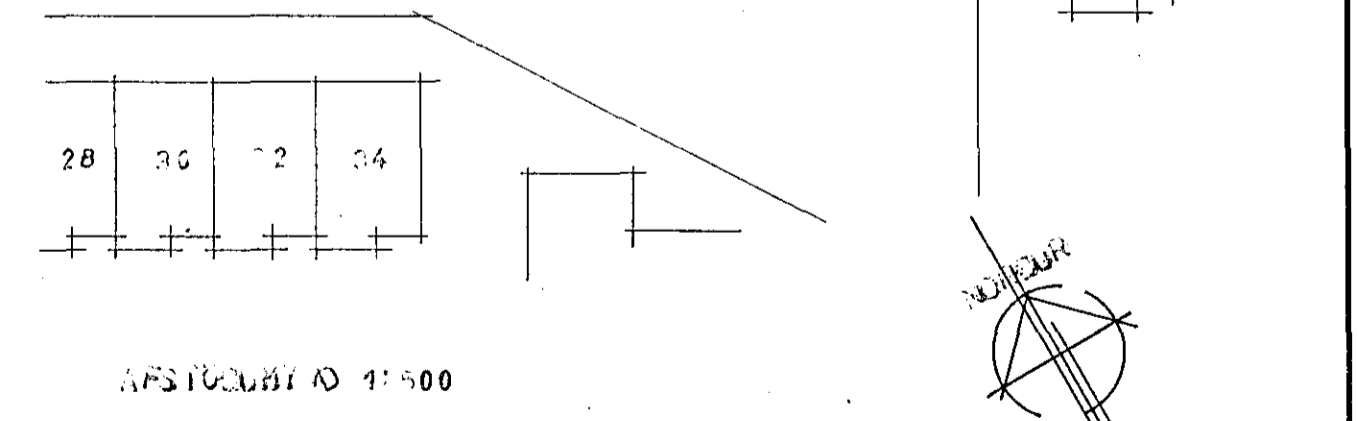

AFSTÖÐUBÝND 1:500

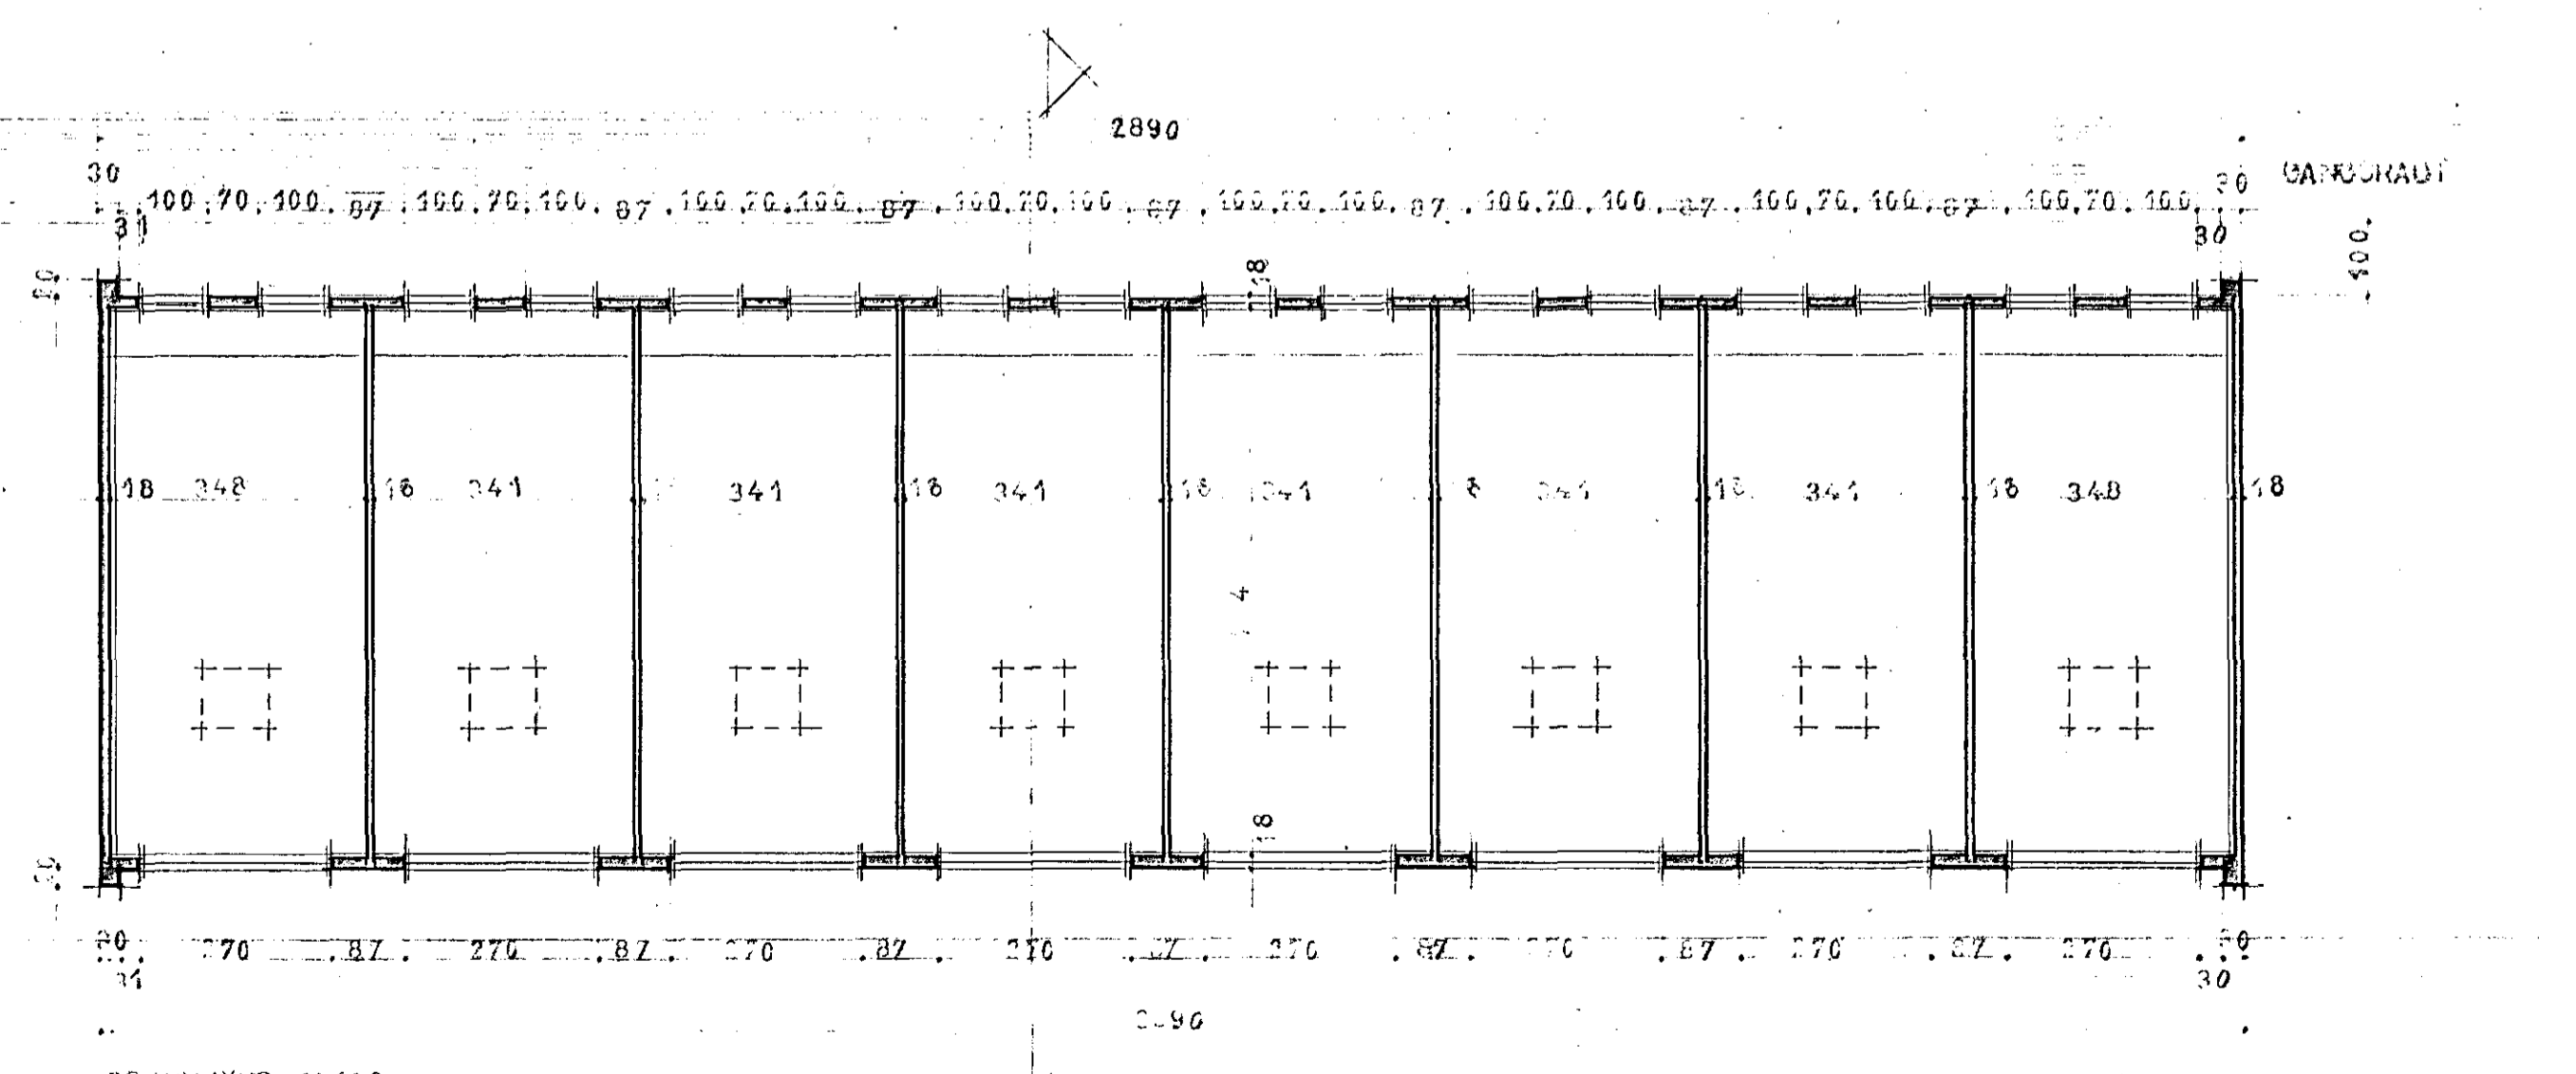

BRUNNBYND 1:100

HR 50

| | | |
|--|-------------------|-------------------|
| VERKEFNI | MÁL 41:100 | DAGS. 14. 5. 1972 |
| JAFREIÐNÆYBSLUR VIL SÝRLAGRAUN I HAFNARFIRDI | TEIKN. JON KALDAL | BR. 5. 273 |
| ÚTLIT, SNIÐ, DRÖNNBYND OG AFSTÖÐUBÝND | SAIÞP. Jón Kaldal | VERK NR. |
| BYGGINGAÑEFNDARTEIKNING | SAIÞP. Jón Kaldal | TEIKN NR. |
| STADALL TEIKNISTOFA, HYVERFISGÖTU 106 A | | SÍMI 21930 |