



HLUTI D - 1:5 -

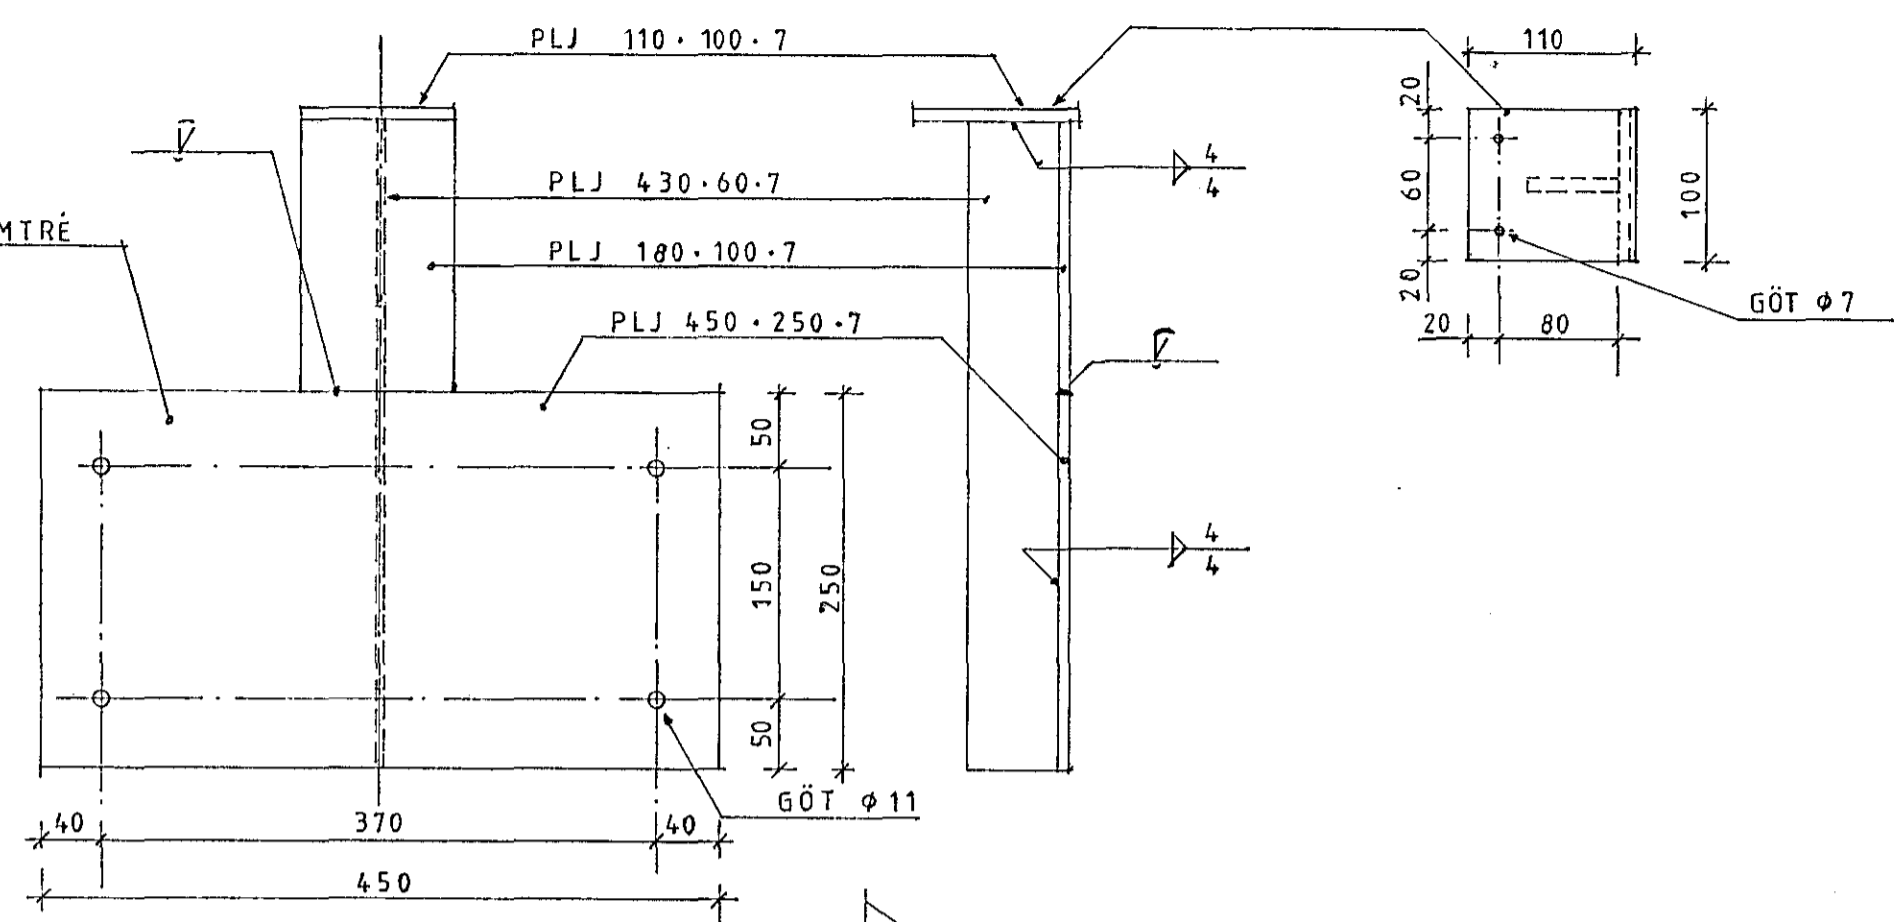


FESTIJÁRN FYRIR LÍMTRÉ

SPERRUFESTING EINS OG
Á SNIÐI A-A BLAÐI 5

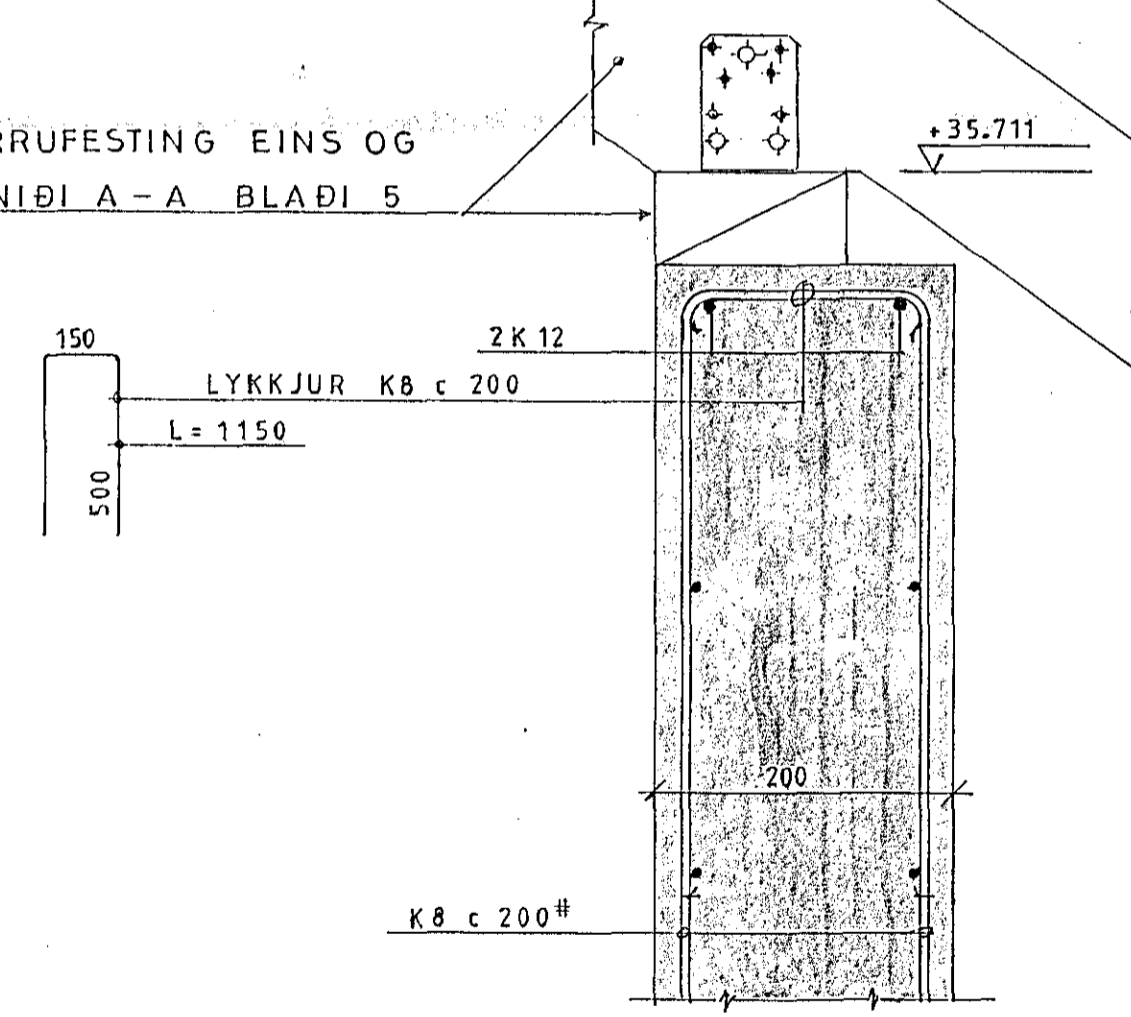

SNIÐ E-E - 1:5 -

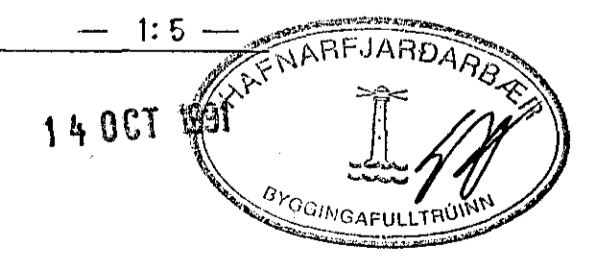

	VERKFRÆDISTOFA BRAGA ÞORSTEINSSONAR OG EYVINDAR VALDIMARSSONAR HF. RÁÐGJAFARVERKFRÆÐINGAR CONSULTING ENGINEERS FRV. BERGSTAÐASTRÆTI 28A 101 REYKJAVÍK SÍMI (91) 27314-27299		SÓLBERG 4 HAFNARFIRÐI ÞAK OG VEGGIR HLUTI D OG SNIÐ E-E	
	kvarði 1:5	dags. 25. 9. 1991	hannað <i>Eyv</i>	samþ.