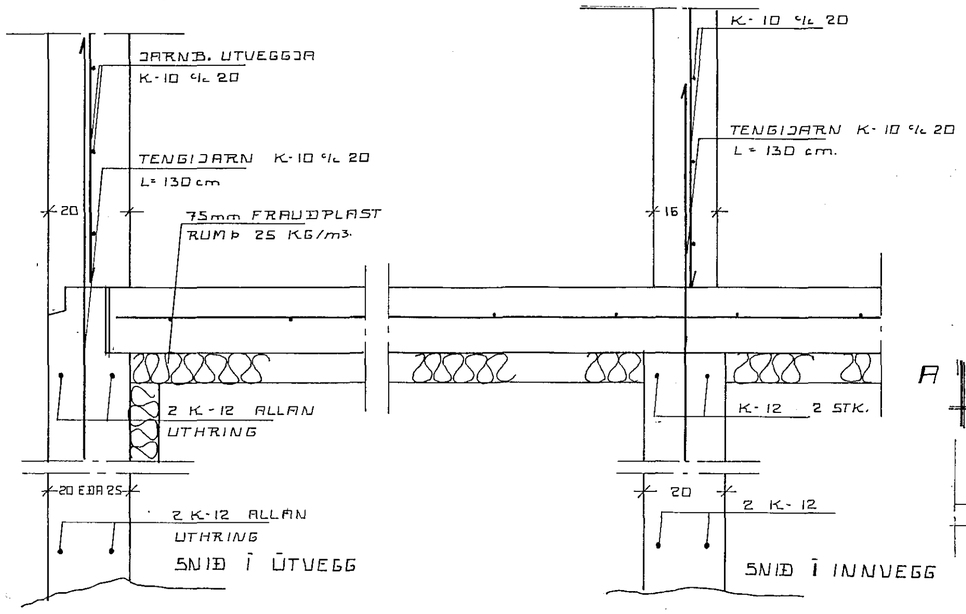

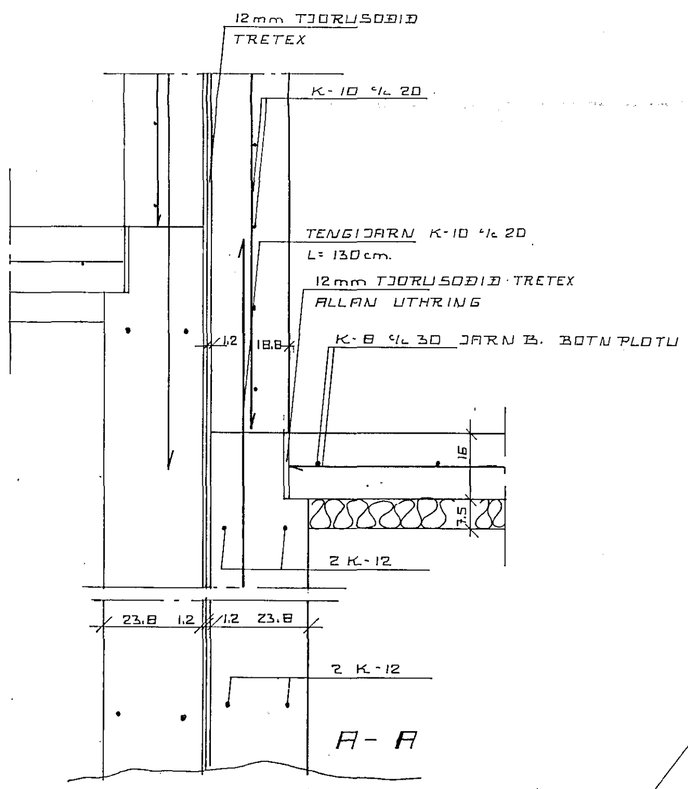

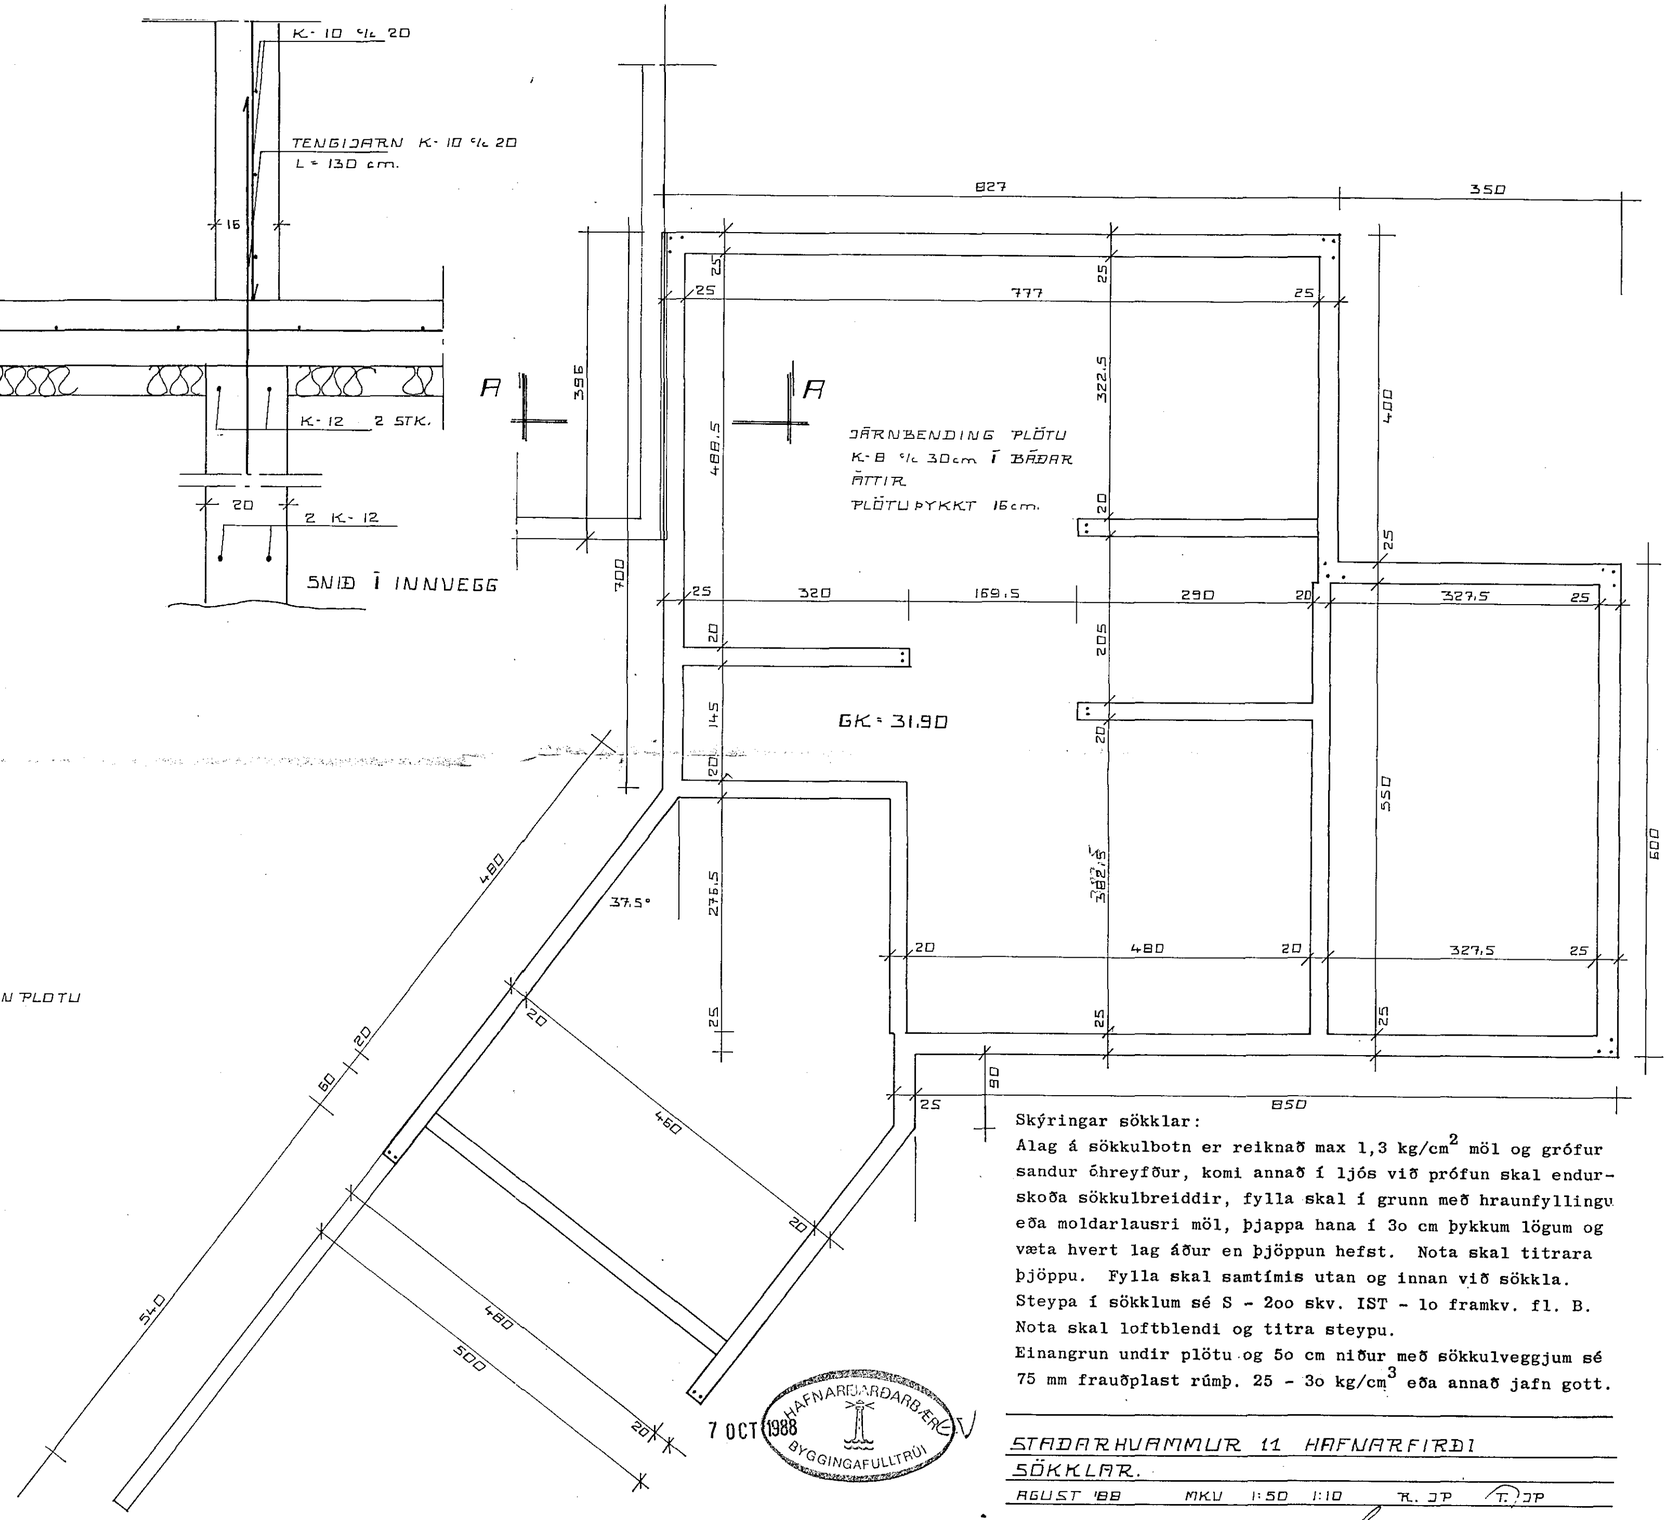

Skýringar sökklar:
Álag á sökkulbotn er reiknað max 1,3 kg/cm^2 möl og grófur sandur óhreyfður, komi annað í ljós við prófun skal endurskoða sökkulbreiddir, fylla skal í grunn með hraunfyllingu eða moldarlausri möl, þjappa hana í 3o cm þykkum lögum og væta hvert lag áður en þjöppun hefst. Nota skal titrara þjöppu. Fylla skal samtímis utan og innan við sökkla.
Steypa í sökklum sé S - 2oo skv. IST - 1o framkv. fl. B.
Nota skal loftblendi og titra steypu.
Einangrun undir plötu og 5o cm niður með sökkulveggjum sé 75 mm frauðplast rúmþ. 25 - 3o kg/cm^3 eða annað jafn gott.

HAFNARFJARÐARBÆR
BYGGINGAFULLTRÚI
7 OCT 1988

STAÐARHVAMMUR 11 HAFNARFIRÐI
SÖKKLAR.

ÁGÚST '88	MKU	1:50	1:10	R. JÞ	T. JÞ

JÓHANNES PÉTURSSON FTFI.
SIGURÐUR SIGURÐSSON

Б

3k