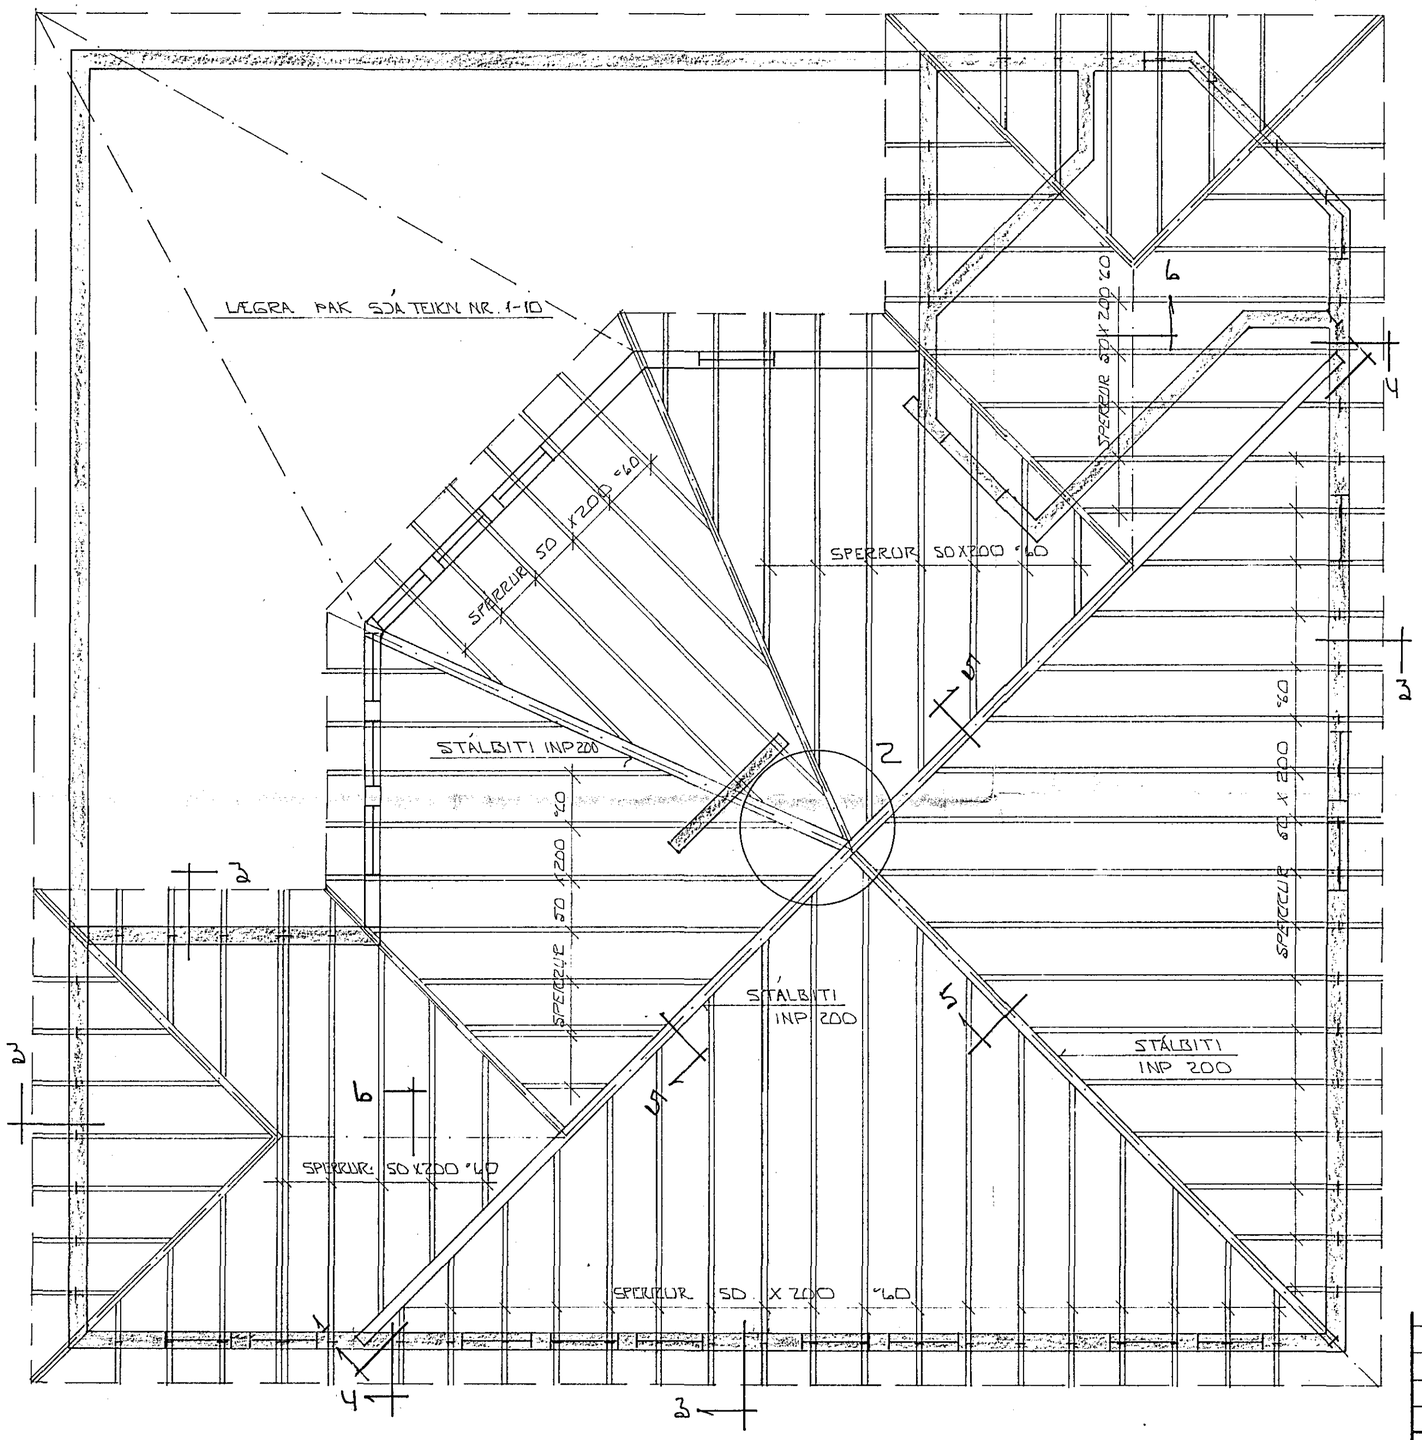

GRUNNMYND ÞAKS 1:50

SKÝRINGAR:

ALMENNAR SKÝRINGAR SJÁ BL.NR. 1-01
SNIÐ OG SÉRM. SJÁ BL.NR 1-11

HAFNARFJARÐARBÆR
30 NÓV 1989
BYGGINGAFULLTRÚINN

BR.NR.	DAGS	EÐLI BREYTINGAR	SIGN.

STAÐARHVAMMUR 1 HAFNARFIRÐI

GRUNNMYND ÞAKVIRKIS.

MÆLIKV. 1:50

DAGS. NÓV'89
HANNAÐ
TEIKNAÐ G.
VERK NR. 8845
BLAÐ NR. 1-11

SIGURÐUR ÞORLEIFSSON TÆKNIFRÆÐINGUR F.T.F.Í.
STRANDGÖTU 11 HAFNARFIRÐI SÍMI 54751