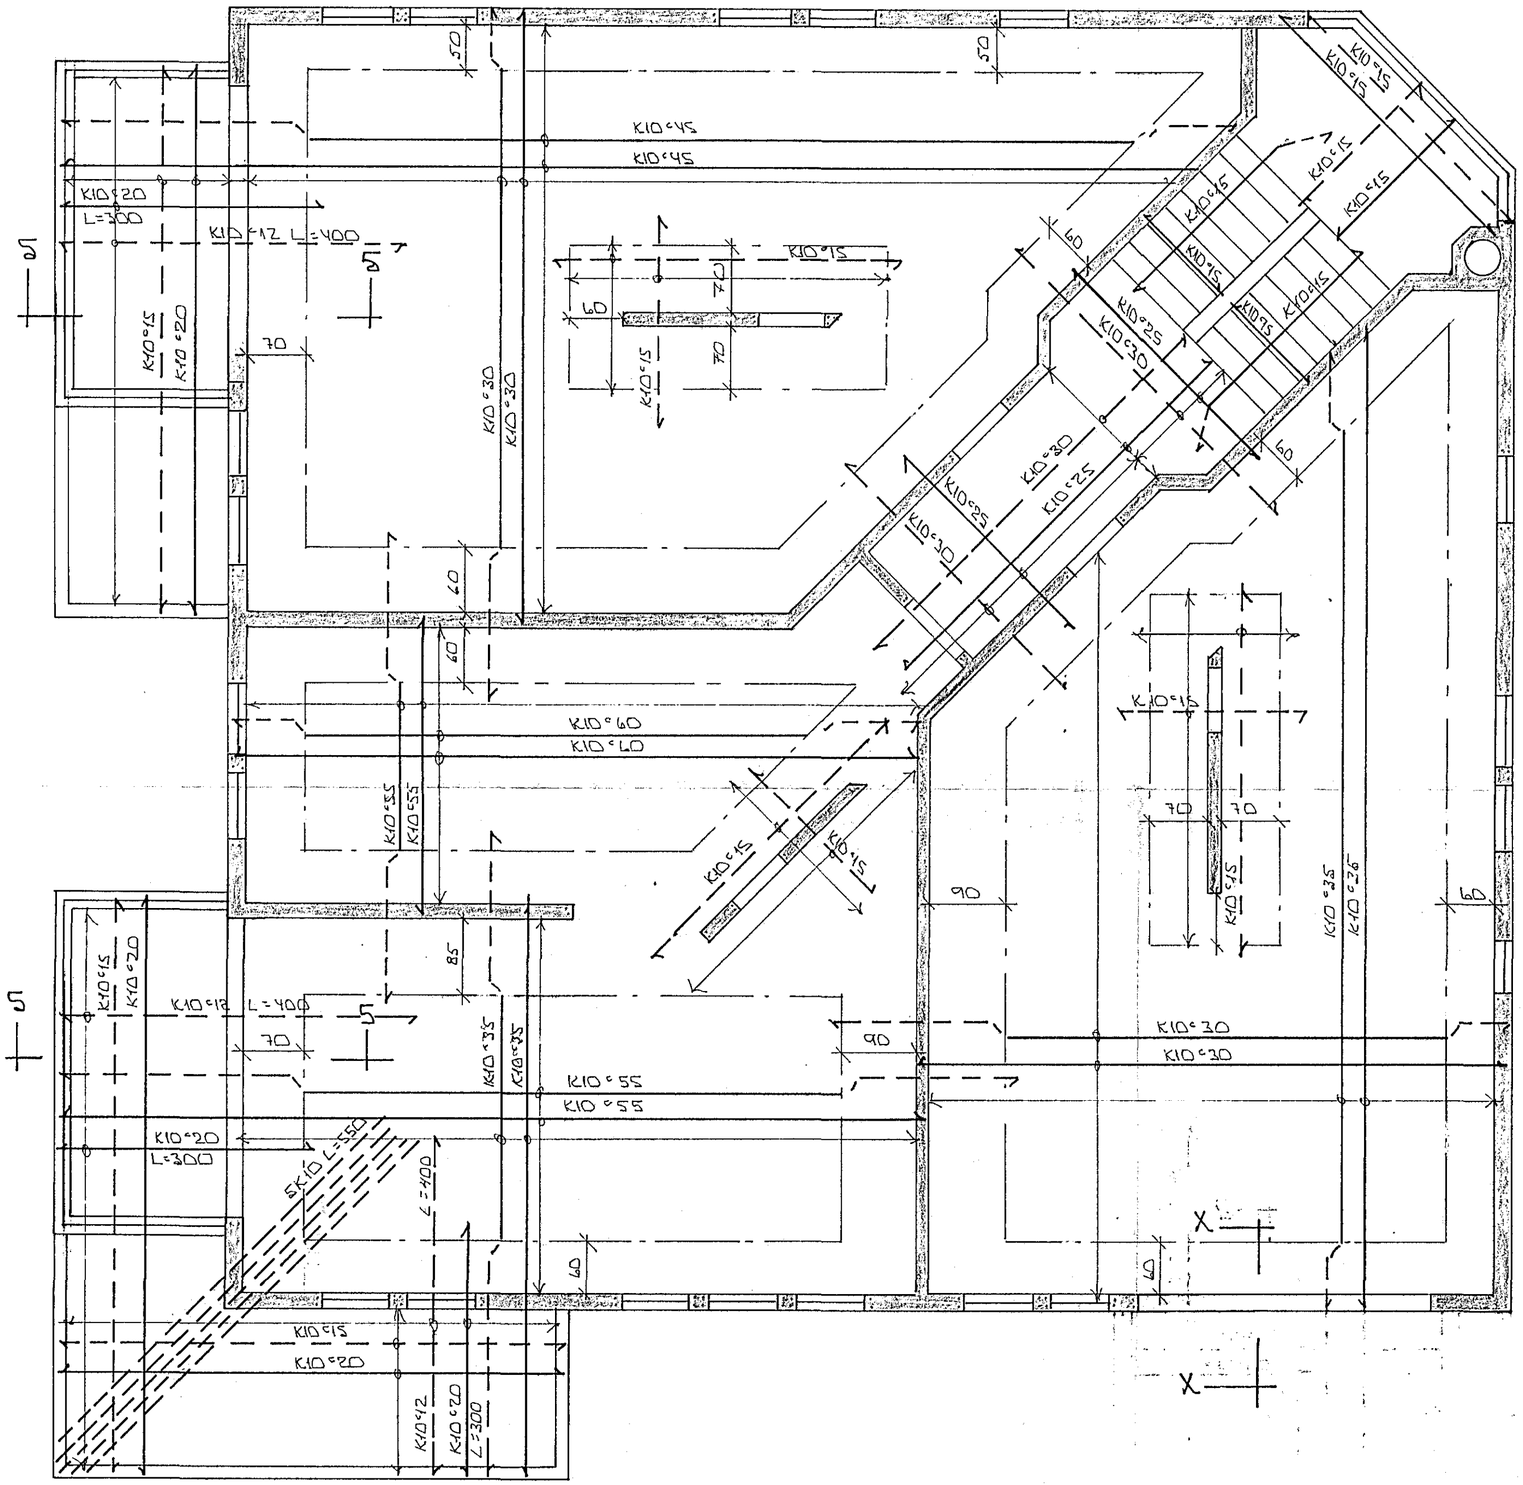

GRUNNMYND 2. HÆÐ ^1:50

Í YTRI BRÚN ÚTVEGGJA KOMI EINFÖLD GRIND:
LÓÐRÉTT K10 °30
LÁRÉTT K10 °20

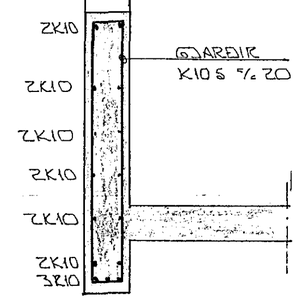

SNIÐ X - X ^1:20

SKÝRINGAR:

ALMENNAR SKÝRINGAR SJÁ BL.NR. 1-01
SNIÐ 5 - 5 SJÁ BL.NR. 1-06

29 SEP 1989 HAFNARFJARÐARBÆR BYGGINGAFULLTRÚINN

BR.NR.	DAGS.	EÐLI BREYTINGAR	SIGN.

STAÐARHVAMMUR 1 HAFNARFIRÐI
ÞÁRN Í VEGGJUM 2. HÆÐ. BENDING PLÖTU YFIR 2. HÆÐ
MÆLIKV. ^1:50

DAGS. SEPT. '89
HANNAÐ
TEIKNAÐ
VERK NR. 8845

SIGURÐUR ÞORLEIFSSON TÆKNIFRÆÐINGUR F.T.F.I.
STRANDGÖTU 11 HAFNARFIRÐI SÍMI 54751

BLAÐ NR. 1-08