

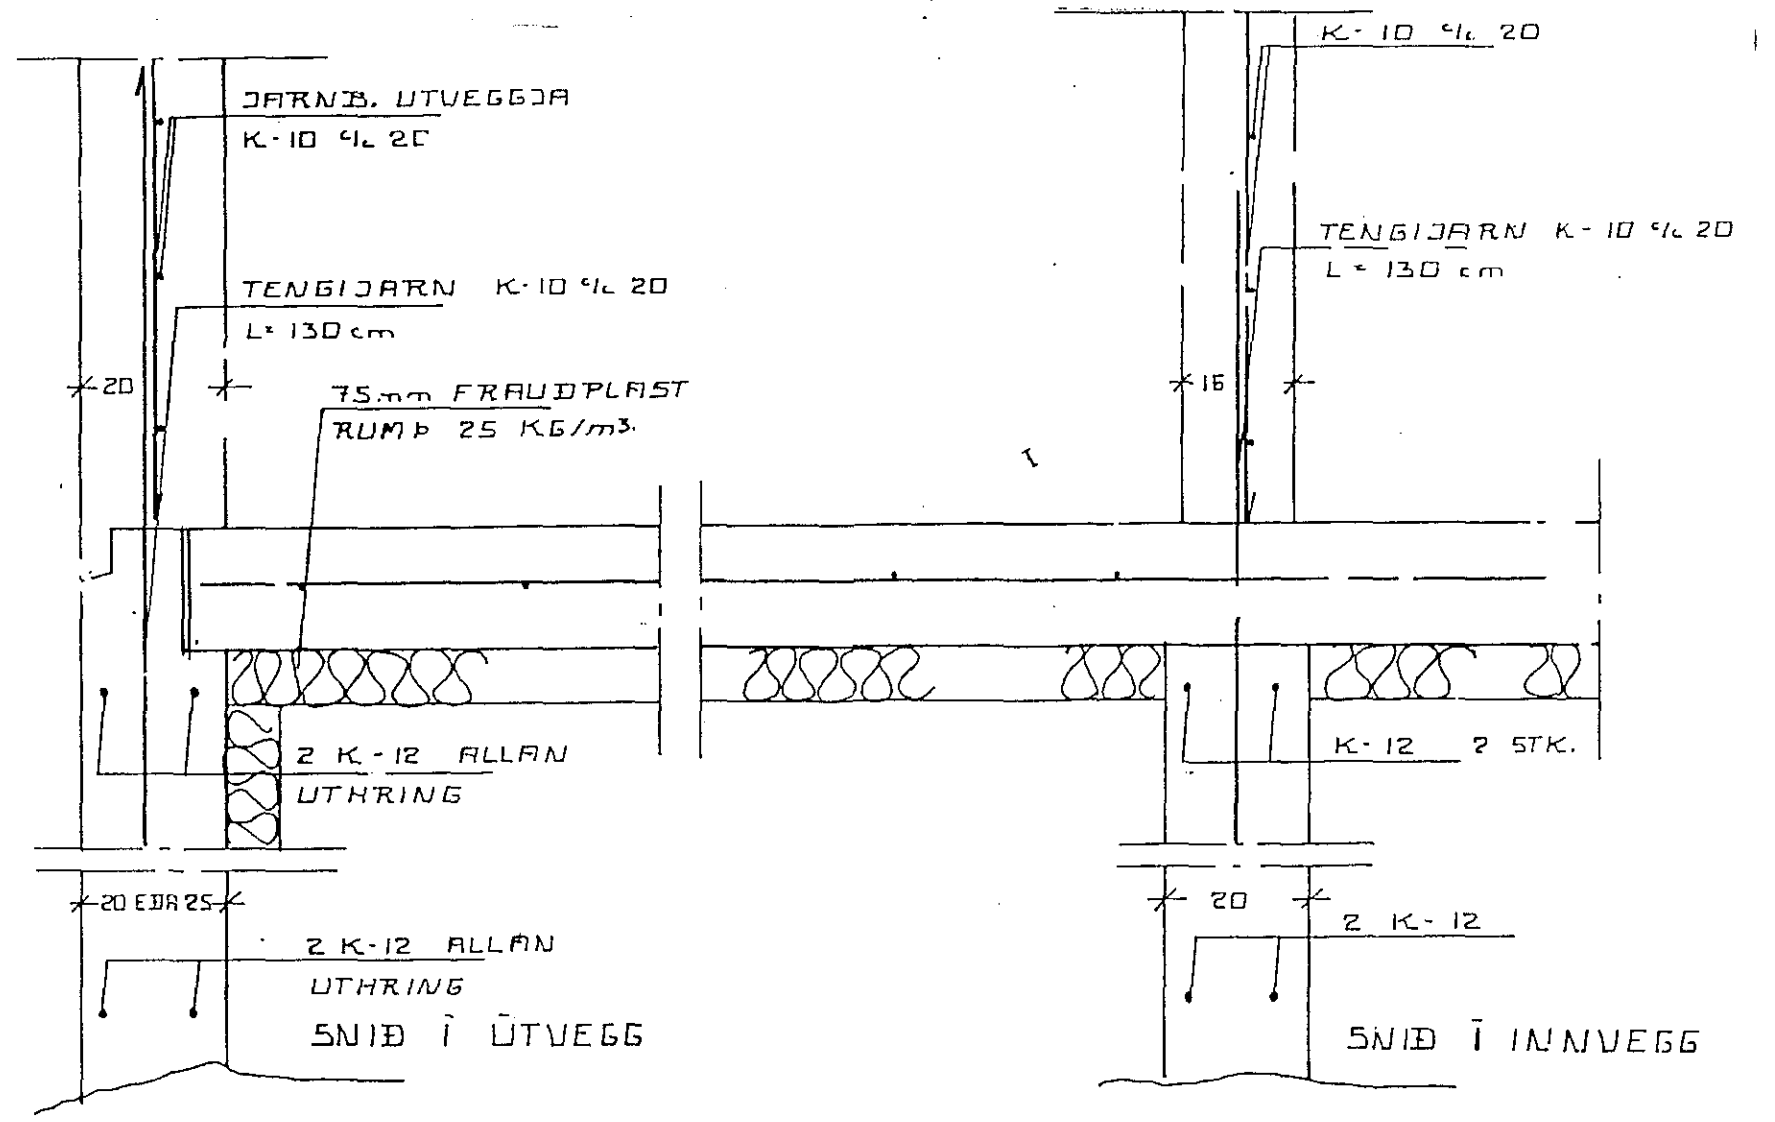


GK = 33.90
 JÄRNBEVING PLÖTU
 K-8 1/4 30cm BÄÐAR
 ÁTTIR
 PLÖTURÝKKT 15cm.

SKYRINGAR SÖKKLAR:
 ALAG Á SÖKKULBOTN ER REIKNAD MAX 4 KG/CM² MÓHELLA, KOMI ANNAD I LJOS VÍÐ PRÓFUN SKAL ENDURSKODA SÖKKULBREIÐDIR, FYLLA SKÁL I GRUNN MEÐ HRAUNFYLLINGU EÐA MOLDARLAUSRI MÖL, ÞJAPPA HANA I 30 CM ÞYKKUM LÖGUM OG VÆTA HVERT LAG AÐUR EN ÞJÖPPUN HEFST. NOTA SKAL TITRARA ÞJÖPPU. FYLLA SKAL SAMTÍMIS UTAN OG INNAN VÍÐ SÖKKLA.
 STEYPA I SÖKKLUM SE S - 200 SKV. IST - 10 FRAMKV.FL.B.
 NOTA SKAL LOFTBLENDI OG TITRA STEYPU.
 EINANGRUN UNDIR PLÖTU OG 50 CM NIÐUR, MEÐ SÖKKULVEGGJUM SE 50 MM FRAUDPLAST RUMP. 25 - 30 KG/CM³ EÐA ANNAD JAFN GOTT. OFAN Á EINANGRUN KOMI 0,2 MM PLASTDUKUR LIMDUR SAMAN Á SAMSEYKTUM. NANARI SKYRINGAR OG MÁLSETNINGAR ER AÐ FINNA SERTEIKNINGUM.

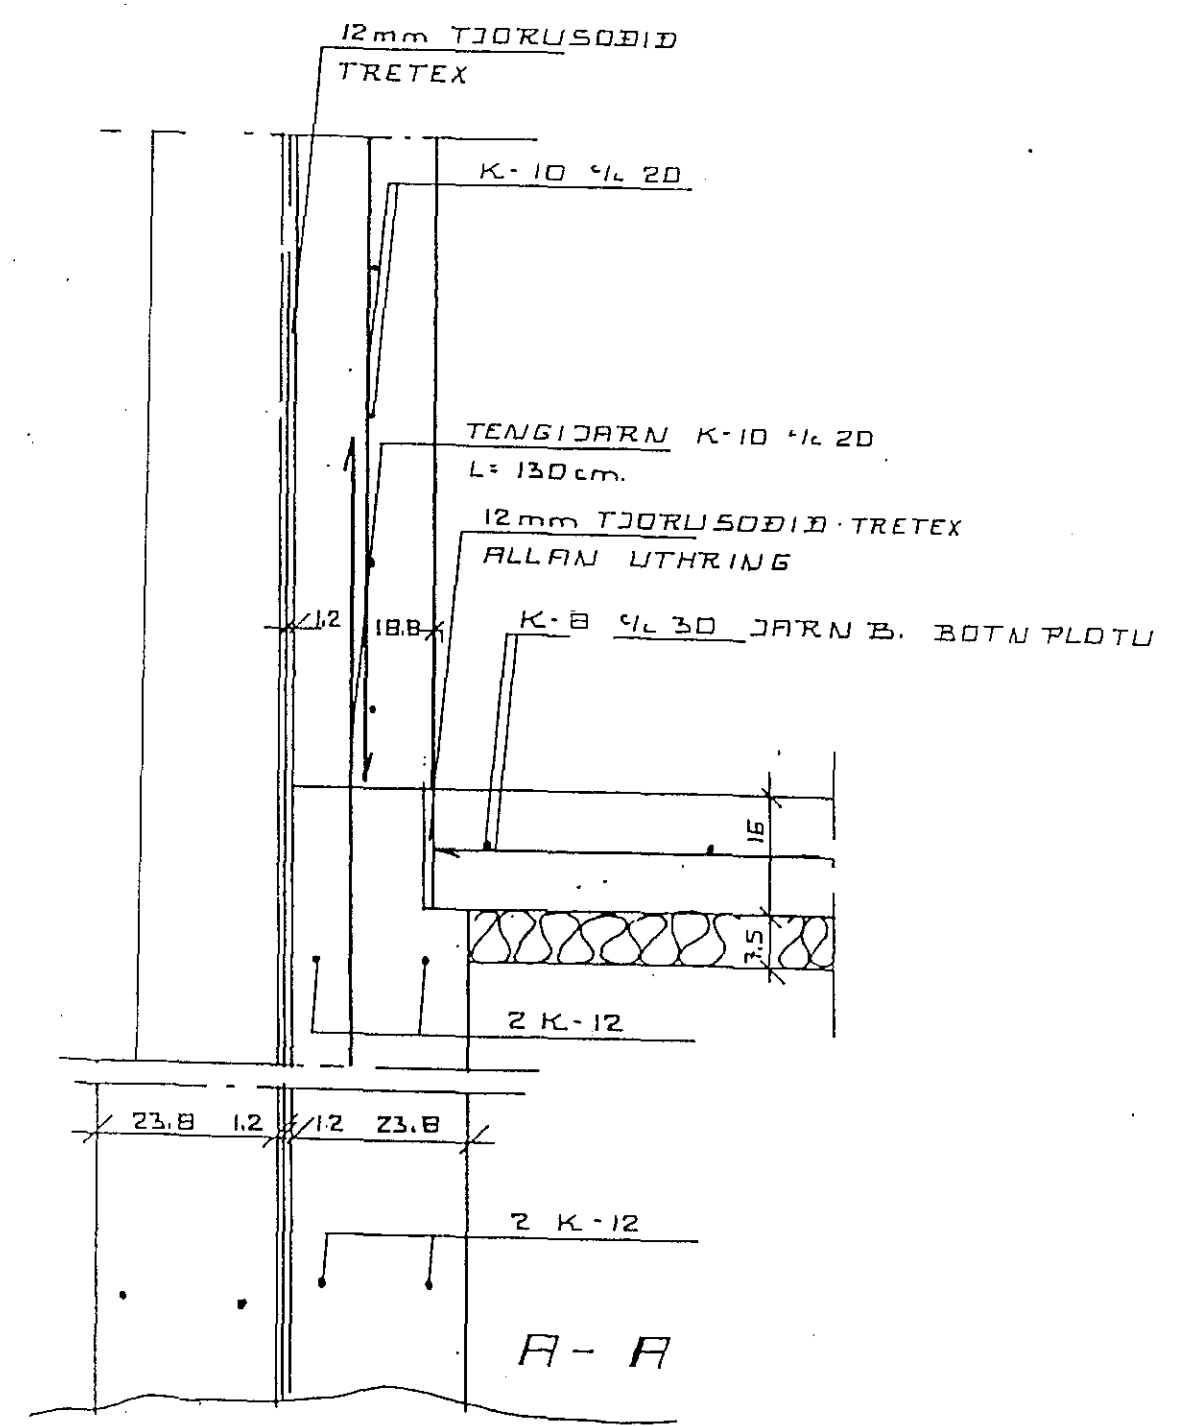

8 NOV 1989

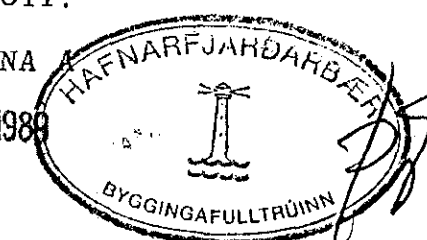

STADARHUAMMUR 3 HAFNARFIRÐI
 UNDIRSTOÐUR
 SEPT '89 MKU 1:50 1:10
 JOHANNES PETURSSON FTFI