
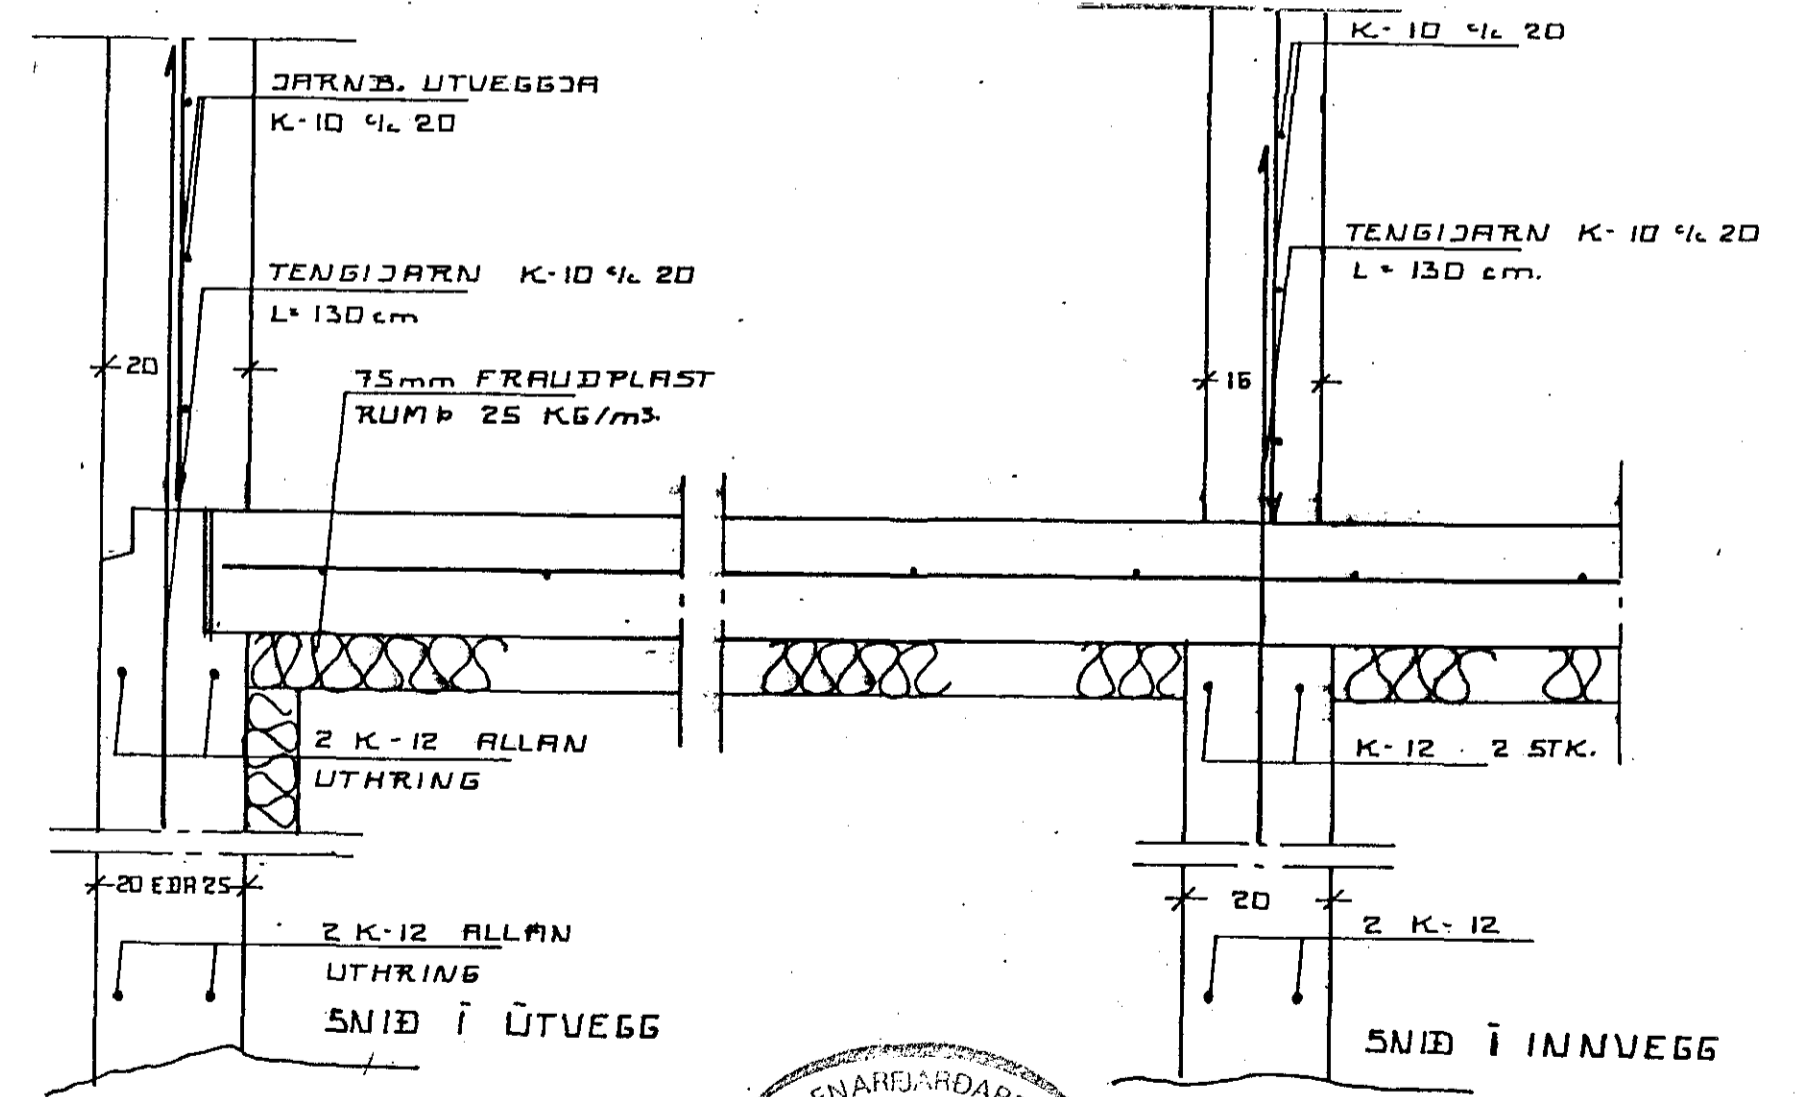


Skýringar sökklar:
 Alag á sökkulbotn er reiknað max 1,3 kg/cm² mól og grófur sandur óhreyfður, komi annað í ljós við prófun skal endurskoða sökkulbreiddir, fylla skal í grunn með hraunfyllingu eða moldarlausri mól, þjappa hana í 30 cm þykkum lögum og væta hvert lag áður en þjöppun hefst. Nota skal titrara þjöppu. Fylla skal samtímis utan og innan við sökklá. Steypa í sökklum sé S - 200 skv. IST - 10 framkv. fl. B. Nota skal loftblendi og titra steypu. Einangrun undir plötu og 50 cm niður með sökkulveggjum sé 75 mm frauðplast rúmp. 25 - 30 kg/cm³ eða annað jafn gott.

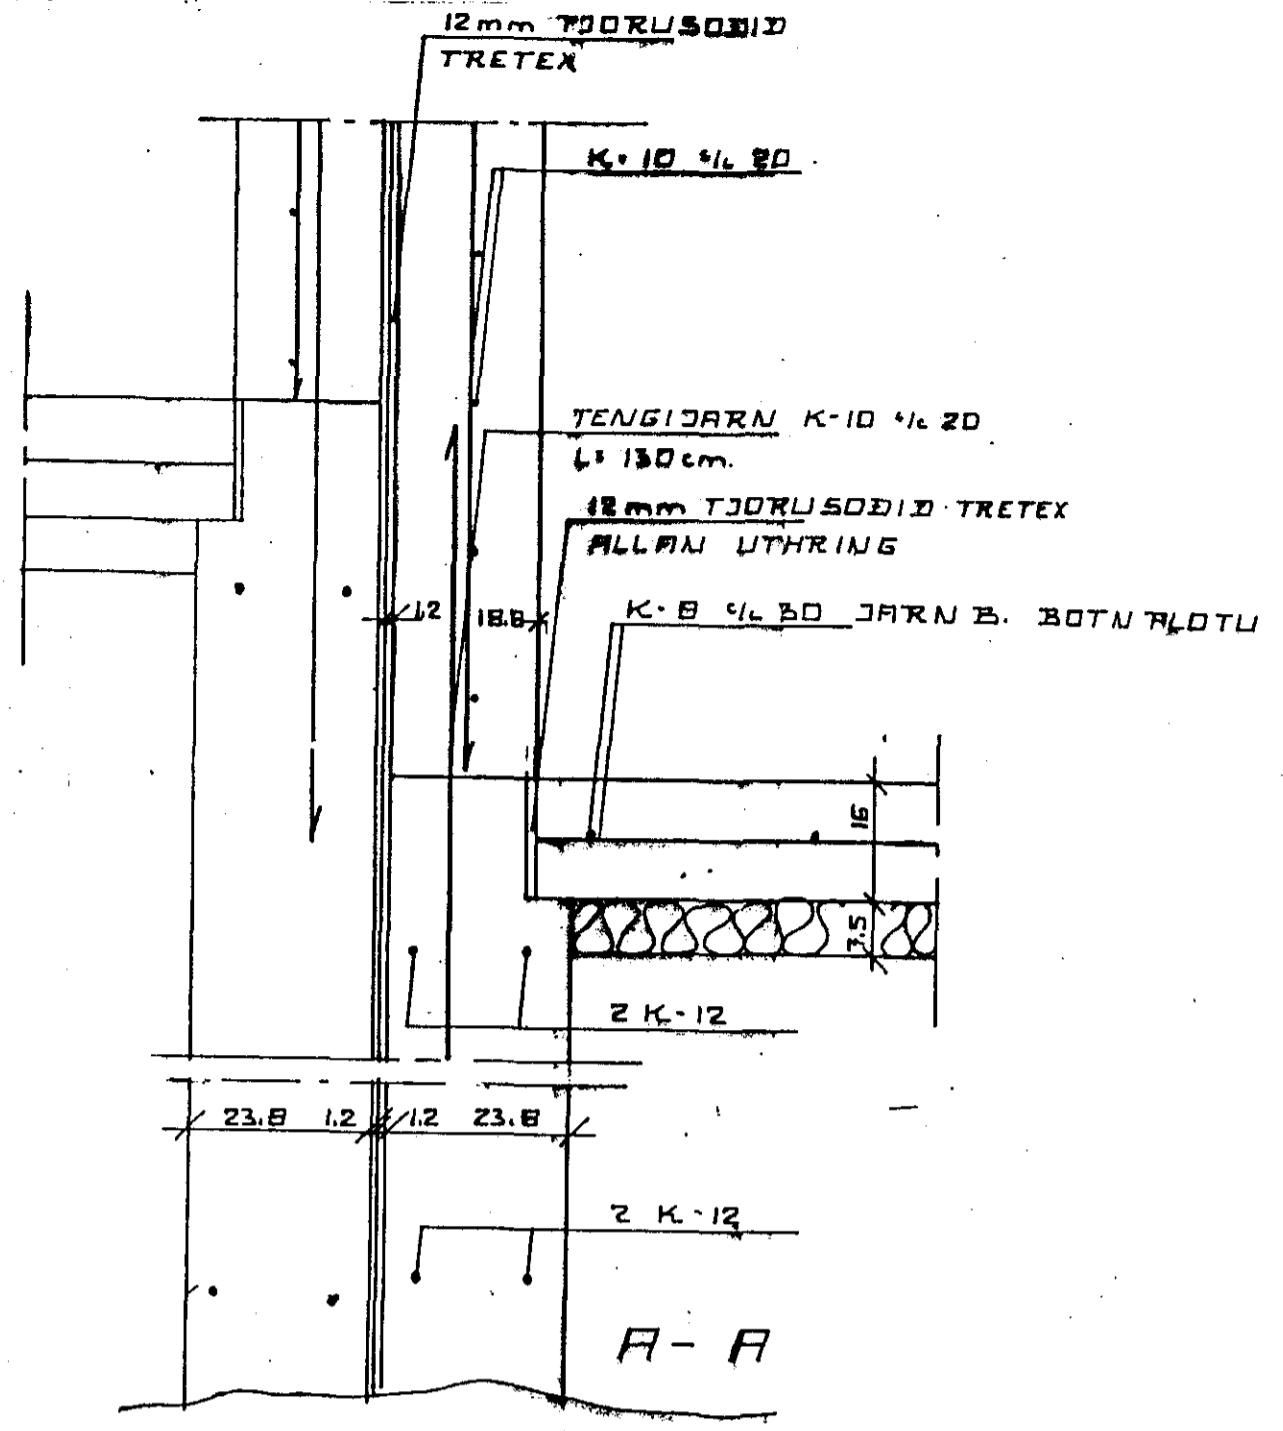

7 OCT 1988
 HAFNARFIRÐI
 BYGGINGAFULLTRÚI

STADARHUAMMUR S HAFNARFIRÐI
 UNDIRSTÖÐUR.
 SEPT '88 MKU 1:50 1:10
 JOHANNES PETURSSON FTFI